



**VILNIAUS MIESTO SAVIVALDYBĖS
ADMINISTRACIJOS DIREKTORIUS**

**ĮSAKYMAS
DĖL PRITARIMO SKLYPŲ A. JUOZAPAVIČIAUS G. 13 IR ŽVEJŲ G. 14 DETALIOJO
PLANO SPRENDINIŲ KOREGAVIMO SKLYPE A. JUOZAPAVIČIAUS G. 13
(KADASTRO NR. 0101/0032:666) KONCEPCIJAI**

Nr.
Vilnius

Vadovaudamasi Lietuvos Respublikos teritorijų planavimo įstatymu, Kompleksinio teritorijų planavimo dokumentų rengimo taisyklių, patvirtintų Lietuvos Respublikos aplinkos ministro 2014 m. sausio 2 d. įsakymu Nr. D1-8 „Dėl Kompleksinio teritorijų planavimo dokumentų rengimo taisyklių patvirtinimo“, 250.3.4 papunkčiu ir 293 punktu ir Vilniaus miesto savivaldybės mero 2024 m. sausio 4 d. potvarkio Nr. 955-30/24 „Dėl Vilniaus miesto savivaldybės administracijos direktoriaus įgaliojimo“ 1.1.2 papunkčiu,

p r i t a r i u sklypų A. Juozapavičiaus g. 13 ir Žvejų g. 14 detaliojo plano sprendinių koregavimo sklype A. Juozapavičiaus g. 13 (kadastro Nr. 0101/0032:666) koncepcijai (pridedama). Lietuvos Respublikos teritorijų planavimo dokumentų rengimo ir teritorijų planavimo proceso valstybinės priežiūros informacinėje sistemoje teritorijų planavimo dokumentas Nr. K-VT-13-24-1401.

Organizacijos vystymo grupės vadovė,
vykdanti Administracijos direktoriaus funkcijas

Lina Koriznienė

INCIATORIUS:	UAB „J13“, į. k. 305663041 Ozo g. 12A-1, 08200 Vilnius
TPD NR.	K-VT-13-24-1401
KOMPLEKSAS:	SMA 24-28
PAVADINIMAS:	Sklypų A. Juozapavičiaus g. 13 ir Žvejų g. 14 detaliojo plano sprendinių koregavimas sklype A. Juozapavičiaus g. 13 (kadastro Nr. 0101/0032:666)
ETAPAS:	BENDRIEJI SPRENDINIAI - KONCEPCIJA



AIŠKINAMASIS RAŠTAS

1. BENDRIEJI PLANAVIMO DUOMENYS

Planuojama teritorija – 1,9727 ha ploto sklypas A. Juozapavičiaus g. 13 (kadastr. Nr. 0101/0032:666) - teritorija tarp A. Juozapavičiaus, Rinktinės ir Žvejų gatvių, Šnipiškių seniūnijoje.

Detaliojo plano rengimo pagrindas - Vilniaus miesto savivaldybės administracijos direktoriaus 2024-12-16 įsakymas Nr. 30-3111/24 „Dėl leidimo koreguoti sklypų A. Juozapavičiaus g. 13 ir Žvejų g. 14 detaliojo plano sprendinius sklype A. Juozapavičiaus g. 13 (kadastr. Nr. 0101/0032:666) inicijavimo sutarties pagrindu“ ir planavimo darbų programa; 2024-12-18 Teritorijų planavimo proceso inicijavimo sutartis Nr. A615-134/24.

Planavimo organizatorius – Vilniaus miesto savivaldybės administracijos direktorius, Konstitucijos pr. 3, 09601 Vilnius, www.vilnius.lt, tel. (+370 5) 211 2000, el. p. savivaldybe@vilnius.lt.

Planavimo iniciatorius: UAB „J13“, Ozo g. 12A-1, 08200 Vilnius, tel. (+370 5) 239 4816, el. p. info@realco.lt.

Planavimo uždaviniai: nustatyti žemės sklypui ir (ar) jo daliai prioritetinį daugiabučių gyvenamųjų pastatų (G2) naudojimo būdą ir kitą galimą visuomeninės paskirties teritorijų (V) naudojimo būdą ir (ar) komercinės paskirties objektų teritorijų (K) naudojimo būdą, esant poreikiui pertvarkyti žemės sklypą bei vadovaujantis Vilniaus miesto savivaldybės teritorijos bendrojo plano sprendiniais nustatyti kitus privalomuosius ir papildomus teritorijos naudojimo reglamentus.

Papildomi planavimo uždaviniai: išsaugoti kraštovaizdžio savitumą; numatyti funkcinius bei kompozicinius ryšius su gretimomis teritorijomis; numatyti pėsčiųjų, dviračių takų ryšių sistemą, kitas susisiekimo komunikacijas ir joms funkcionuoti reikalingų servitutų poreikį; numatyti žemės sklypų pertvarkymo galimybes, suformuojant apsauginių ir rekreacinių miškų, bendrojo naudojimo teritorijų, susisiekimo ir inžinerinių tinklų koridorių teritorijų, atskirųjų želdynų teritorijų ir kitų žemės sklypų naudojimo būdų žemės sklypus; numatyti teritorijas želdynų plėtrai, priemones jiems atkurti, esamų apsaugai ir naudojimui; nustatyti aprūpinimo inžineriniais tinklais būdus; nurodyti urbanistinių struktūrų, urbanistinių erdvių formavimo reikalavimus; prireikus, nurodyti nustatytas ir (ar) nustatyti konkrečias Specialiųjų žemės naudojimo sąlygų įstatyme nurodytas teritorijas, kuriose taikomos specialiosios žemės naudojimo sąlygos; detalizuoti savivaldybės ar savivaldybės dalies, jei jis parengtas, bendrajame plane numatytų (jeigu ne – numatyti) biologinės įvairovės ir ekosistemų teikiamoms paslaugoms palaikyti, aplinkos kokybei gerinti skirtų sprendimų reikalavimus ir jų įgyvendinimo priemones; pateikti papildomą informaciją, reikalingą detaliojo plano sprendiniams paaiškinti ir (ar) įgyvendinti.

Planuojamos teritorijos esamos būklės analizė pateikta TPDRIS sistemoje, dokumento Nr. REG29221925. Planuojamą teritoriją sudaro vienas sklypas, išsidėstęs skirtingose Neries upės pakrantės terasose: pirmoje - prie Žvejų g. ir antroje – prie A. Juozapavičiaus g. Esamos būklės etape įvertintos funkciškai susijusios gretimybės, atlikta vykdomų ir planuojamų veiklų, naudojimo reglamentų analizė, įvertinta susisiekimo ir inžinerinė infrastruktūra, gamtinio karkaso elementai, parengta medžių vertinimo ataskaita, kultūros paveldo vietovių ir objektų apsaugos užtikrinimas.

2. BENDRŲJŲ SPRENDINIŲ (KONCEPCIJOS) REGLAMENTAI

Planuojama teritorija, koncepcijos brėžinyje pažymėta indeksu T1, apima 1,9727 ha plotą - žemės sklypą A. Juozapavičiaus g. 13, k. Nr. 0101/0032:666. Detaliojo plano koregavimo koncepcija

Stadija	Sklypų A. Juozapavičiaus g. 13 ir Žvejų g. 14 detaliojo plano sprendinių	K-VT-13-24-1401	Lapas	Lapų
DP	koregavimo sklype A. Juozapavičiaus g. 13 (k. Nr. 0101/0032:666) koncepcija	SMA-24/ 28	AR-2	6

parengta vykdant Planavimo programoje nustatytus planavimo tikslus ir uždavinius ir taikant Vilniaus miesto savivaldybės teritorijos bendrajame plane, TPDR reg. Nr. T00086338 (toliau – Bendrasis planas), taikomus grafinius ir tekstinius reglamentus.

Nagrinėjamo sklypo ribos susiformavo XXI a. pr. iš dviejų užstatymo dalių – žemutinės prie Žvejų g. ir aukštesnės prie A. Juozapavičiaus g., - kurioms planuojami skirtingo aukštingumo reglamentai ir numatomi atskiri statybos projektų įgyvendinimo etapai, išsaugant kraštovaizdžiui būdingus gamtinius elementus - reljefą ir apželdintą šlaitą centrinėje sklypo dalyje.

Teritorijoje išvystyti visi centralizuoti inžineriniai tinklai; susiformavusios susisiekimo jungtys: transportinės - su sklypą ribojančiomis gatvėmis ir pėsčiųjų ir dviratininkų jungtys – su Neries krantine, Mindaugo ir Žaliuoju tiltais, senamiesčio objektais ir bendro naudojimo želdynais.

Artimiausioje aplinkoje vyrauja XX a. pab. – XXI a. pr. modernaus užstatymo kompleksai; kvartalo pietrytinėje dalyje istorinę vertikalę formuoja istorizmo laikotarpio statybos Šiluminės elektrinės statinių kompleksas, u. k. 16706, adresu Rinktinės g. 2 (statytas 1901 m. - 1946 m., rekonstruotas - 2005 m.).

Teritorijai T 1 nustatomi bendrųjų sprendinių reglamentai pateikti lentelėje Nr. 1.

Lentelė Nr. 1. Bendrųjų sprendinių reglamentai.

Teritorijos Nr.	Plotas	Teritorijos naudojimo tipas	Teritorijos naudojimo būdas (būdai)	Leistinas maksimalus pastatų aukštis	Užstatymo tipas
T 1	19727 m ²	GC - mišri centro teritorija	Daugiabučių gyvenamųjų pastatų ir bendrabučių teritorijos (G2); Visuomeninės paskirties teritorijos (V); Komerčinės paskirties objektų teritorijos (K)	≤ 35 m* ≤ 25 m vyraujantis, foninis ≤ 10 m NKV u. k. 33016	per – perimetris (uždaras ir atviras); lp – laisvo planavimo
1.1.	15388 m ²	GC	G2; K	≤ 25 m; ≤ 35 m*	per; lp
1.2.	4339 m ²	GC	G2; V; K	≤ 10 m; ≤ 25 m; ≤ 35 m*	per; lp

* sklype formuojami akcentiniai tūriai, viršijant BP vyraujantį („foninį“ - 6 a.) užstatymą iki reglamentuoto didžiausio leistino pastatų aukščio – 35 m. Bendrajame plane teritorija patenka į CEN-15-2 funkcinę zoną.

Teritorijos naudojimo tipas:

atitinka Bendruoju planu nustatytą „Pagrindinio centro zonos“ reglamentavimą: **mišri centro (GC) teritorija** - didelio užstatymo tankio ir intensyvumo teritorija, kurioje koncentruojami centrinėms funkcijoms vykdyti reikalingi administracinės, kultūros, mokslo paskirties pastatai kartu su gyvenamąja aplinka, taip pat kiti negyvenamosios (prekybos, paslaugų, maitinimo) paskirties pastatai, kuriuose vykdoma ūkinė veikla nesukelia neigiamo poveikio aplinkai.

Teritorijos naudojimo būdai:

Detaliojo plano sprendiniais koreguojami esami žemės sklypo naudojimo būdai, nustatant prioritetinį - *Daugiabučių gyvenamųjų pastatų ir bendrabučių teritorijos (G2)* naudojimo būdą, paliekant anksčiau nustatytą, NTR registruotą, - *Komerčinės paskirties objektų teritorijos (K)* naudojimo būdą bei papildant *Visuomeninės paskirties teritorijų (V)* naudojimo būdu, reikalingais pietrytinėje sklypo dalyje esančio Šiluminės elektrinės statinių komplekso kuro transportavimo statinio, u. k. 33016, pritaikymui.

Stadija	Sklypų A. Juozapavičiaus g. 13 ir Žvejų g. 14 detaliojo plano sprendinių koregavimo sklype A. Juozapavičiaus g. 13 (k. Nr. 0101/0032:666) koncepcija	K-VT-13-24-1401 SMA-24/ 28	Lapas AR-3	Lapų 6
DP				

Išnagrinėjus planuojamo sklypo ir aplinkinės teritorijos specifinius požymius, nėra poreikio formuoti papildomų atskirųjų želdynų ir/ ar infrastruktūros teritorijos sklypų arba sklypo dalių planuojamoje teritorijoje.

Pastatų aukštis:

Vadovaujantis Vilniaus miesto savivaldybės teritorijos bendrojo plano sprendiniais planuojamas leistinas vyraujantis užstatymo aukštis ≤ 25 , numatant ≤ 35 m aukščio kvartalo dominantės projektavimo galimybę šiaurės vakarinėje teritorijos dalyje.

Kultūros paveldo objektui - Šiluminės elektrinės statinių komplekso kuro transportavimo statiniui, u. k. 33016, - nustatomas ≤ 10 m aukščio reglamentas (esamas aukštis pagal kadastrinių matavimų duomenis - 9,80 m).

Užstatymo tipai:

Pagrindinio centro zonai būdingi užstatymo tipai apibrėžti Bendruoju planu ir nustatomi Detaliojo plano koncepcijoje - **perimetrinio ir laisvo planavimo užstatymo kompozicija:**

<i>per_u</i>	<i>savo išorės perimetru pilnai uždara reguliaraus plano užstatymo struktūra, kai užstatymas formuojamas blokuojant pastatus ant sklypo ribų palei gatvę. Pastatų ilgiesiems fasadams formuojant gatvės išklotinę galimas ir pastatų atsitraukimo nuo šoninių sklypo ribų variantas.</i>
<i>per_a</i>	<i>savo išorės perimetru dalinai uždara reguliaraus plano užstatymo struktūra, kai užstatymas formuojamas blokuojant pastatus ant sklypo ribų palei gatvę. Pastatų ilgiesiems fasadams formuojant gatvės išklotinę galimas ir pastatų atsitraukimo nuo šoninių sklypo ribų variantas.</i>
<i>lp</i>	<i>pastatai (jų grupės) statomi pagal laisvai pasirinktą kompoziciją, neformuojant gatvių ir kitų, būdingų perimetriniam užstatymui, erdvių.</i>

Kompleksiškai formuojant sklypo gilumoje atskirus korpusus bei tenkinant gyvenamiesiems pastatams insoliacijos ir natūralaus apšvietimo reikalavimus, gali būti planuojamas **laisvo užstatymo tipą** atitinkantis pastatų išdėstymas; žr. Priedą 01 – užstatymo morfotipų analizę.

Bendrojo plano Nekilnojamojo kultūros paveldo dalyje **Viz-sni-zve-1 teritorijai** - Žvejų priemiesčio vystymui nustatyti *laisvo planavimo, perimetrinio užstatymo ir atskirai stovinčių pastatų* morfologiniai tipai: <https://vilnius.lt/savivaldybe/miesto-pletra/vilniaus-miesto-bendrais-planas>.

Priklausomieji želdynai:

Bendruoju planu teritorija priskiriama **urbanizuotam, stipriai pažeisto geoekologinio potencialo gamtiniam karkasui - nacionalinės svarbos migracijos koridoriui**, kuriame nustatyti geomorfologiniai elementai - *III viršsalpinė terasa*. Sklypas patenka į žaliųjų plotų pasiekiamumo 200 m atstumu zoną.

Bendraisiais koncepcijos sprendiniais apibrėžiami užstatomų ir neužstatomų erdvių išdėstymo principai, užtikrinantys kraštovaizdžio savitumo ir reljefo išsaugojimą, išskiriant saugotinių želdinių grupes; žr. Priedą 02 – kraštovaizdžio savitumo ir reljefo analizę ir Priedą 04 – Esamų želdinių vertinimą (aut. kr. arch. J. S.).

Priklausomųjų želdynų kiekis nustatomas vadovaujantis „Priklausomųjų želdynų plotų normų apskaičiavimo tvarkos aprašo“, patvirtinto Lietuvos Respublikos aplinkos ministro 2007-12-21 įsakymu Nr. D1-694, aktualios redakcijos priedu ir taikant p. 5 ir p. 6 reglamentavimą: planuojama teritorija patenka tiek į kultūros paveldo vietovę - Vilniaus senoji miesto ir priemiesčių archeologinė vietovė (25504), tiek į Vilniaus miesto savivaldybės teritorijos bendrajame plane išskirtą pagrindinio centro zoną, todėl išsaugomas esamas želdynų procentas jo nemažinant - ≥ 18 %; žr. Priedą 03 – esamo užstatymo ir želdinių balanso schemą.

Stadija	Sklypų A. Juozapavičiaus g. 13 ir Žvejų g. 14 detaliojo plano sprendinių	K-VT-13-24-1401	Lapas	Lapų
DP	koregavimo sklype A. Juozapavičiaus g. 13 (k. Nr. 0101/0032:666) koncepcija	SMA-24/ 28	AR-4	6

Formuojant naują sklypo užstatymą bus projektuojamas modernus vidinių kiemų apželdinimas, išlaikant esamą želdinių balansą, nemažinant apželdinto ploto.

Privalomieji ir papildomi teritorijos naudojimo reglamentai - užstatymo tankis, intensyvumas, maksimalus leistinas aukštų skaičius, galimos pastatų paskirtys, automobilių stovėjimo reglamentas, servitutai, specialiosios žemės naudojimo sąlygos - nustatomi sprendinių konkretizavimo etape.

3. SUSISIEKIMO SISTEMA, DVIRAČIŲ IR PĖSČIŲJŲ RYŠIAI

Bendraisiais koncepcijos sprendiniais nekeičiamos detaliuoju planu, TPD reg. Nr. T00088688, patvirtintos susisiekiama jungčių vietos su planuojamą teritoriją ribojančiomis A. Juozapavičiaus, Žvejų ir Rinktinės gatvėmis.

Nekeičiami esami, susiformavę dviračių ryšiai: teritorija pasiekama esamais dviračių takais Žvejų ir Rinktinės gatvėse, Neries krantinėje. Vadovaujantis Vilniaus m. sav. darnaus judumo planu (patvirtintu Tarybos 2018-12-19 sprendimu Nr. 1-1859), A. Juozapavičiaus g. koridoriuje suplanuota tarprajoninio dviračių tako trasa, kurią numatyta įrengti iki 2030 metų; detaliojo plano koncepcijos brėžinyje grafiškai pažymėta dviračių tako trasa, nepatenkanti į planuojamos teritorijos ribas.

Komercinės patalpos pirmuosiuose aukštuose planuojamos tik prie A. Juozapavičiaus ir Žvejų gatvių, o vidiniuose kiemuose numatomos tik gyvenamosios patalpos, todėl nėra poreikio numatyti papildomų viešųjų pėsčiųjų ryšių per sklypą. Teritorijos naudotojų vidiniai ryšiai sprendžiami kitoje plėtros stadijoje (statybos projekto rengimo metu) ir bus privalomai užtikrinami atsižvelgiant į reljefo savitumą ir kiemų išdėstymą.

Nekeičiami esami susiformavę pėsčiųjų takai teritoriją ribojančiose gatvėse ir jungtys su Neries krantinės rekreacinėmis erdvėmis.

4. NEKILNOJAMASIS KULTŪROS PAVELDAS

Planuojamos teritorijos pietrytinėje dalyje stovi nekilnojamas kultūros paveldo objektas - **Šiluminės elektrinės statinių komplekso kuro transportavimo statinys, u. k. 33016**. Bendraisiais koncepcijos sprendiniais nepažeidžiamos saugomo statinio vertingosios savybės, nustatytos nekilnojamojo kultūros paveldo vertinimo tarybos 2016-12-30 aktu Nr. LRV-372 (<https://kvr.kpd.lt/#/static-heritage-search>).

Dėl administracinių pastatų, adresu A. Juozapavičiaus g. 13, ir mokyklos pastato, adresu Žvejų g. 14, kultūrinės vertės gauta išvada Vilniaus miesto savivaldybės administracijos Kultūros paveldo apsaugos skyriaus 2024-12-12 raštu Nr. A 651-112/24(2.3.3.8E-KPA), kad minėti pastatai nebus registruojami Kultūros vertybių registre.

Planuojama teritorija patenka į **Vilniaus senamiesčio (u. k. 16073) vizualinės apsaugos zoną** ir Bendruoju planu nustatytą Žvejų priemiesčio zoną **Viz-sni-zve-1**:

Teritorijos tvarkymo prioritetai | *maksimalus urbanistinių struktūrų vystymas laikantis nustatyto užstatymo tipo, galimi reglamentuoti pokyčiai dominuojančio priemiesčio morfologinio tipo ribose, istorinių viešųjų erdvių tvarkyba, pritaikymas kultūrinio turizmo reikmėms, prioritetinga viešoji erdvė - Neries upės pakrantė. Aukšti reikalavimai architektūros kokybei, viešieji urbanistiniai architektūriniai konkursai objektų, formuojančių viešąsias erdves, statybai.*

Galimas urbanistinės struktūros vystymas, išsaugant gamtos ir užstatymo silueto santykį, nekonkuruojant su istorinėmis vertikalėmis.

Stadija	Sklypų A. Juozapavičiaus g. 13 ir Žvejų g. 14 detaliojo plano sprendinių	K-VT-13-24-1401	Lapas	Lapų
DP	koregavimo sklype A. Juozapavičiaus g. 13 (k. Nr. 0101/0032:666) konceptija	SMA-24/ 28	AR-5	6

Sklypas patenka į **Vilniaus senajo miesto ir priemiesčių archeologinės vietovės (u. k. 25504) teritoriją** – prieš žemės kasimo darbus **privalomi archeologiniai tyrimai**. Iniciatorius yra sudaręs sutartį su archeologinių tyrimų įmone, išduotas leidimas tyrimams.

Detaliojo plano koregavimo koncepcijos sprendiniais nepažeidžiamos saugomų vietovių vertingosios savybės, sudėtis ir apimtis. Sprendinių detalizavimo stadijoje privalomai bus įvertintas naujų tūrių poveikis saugomose panoramose, atlikta urbanistinė analizė nekilnojamo kultūros paveldo apsaugos aspektu.

5. ARCHITEKTŪROS KOKYBEI TAIKOMI REIKALAVIMAI

Teritorijos naujam užstatymui privalomas architektūrinės idėjos konkursas, vadovaujantis Lietuvos Respublikos architektūros įstatymo 11 straipsniu ir pagal Vilniaus miesto savivaldybės tarybos 2022-03-09 sprendimo Nr. 1-1355 „Dėl Vilniaus miesto savivaldybės teritorijoje projektuojamų objektų, kurių architektūrinėms idėjoms įvertinti privaloma skelbti projektų konkursus“ 1.2 dalį. Būtina užtikrinti atitikimą architektūros kokybės kriterijams, respektuojant urbanistinį integralumą, kultūros paveldo objektų ir kultūros paveldo vietovių išsaugojimą, planuojamų sprendinių funkcionalumą, inovatyvumą ir ekonomiškumą.

PV

D. Sabaliauskienė

PDV

V. Miciūtė - Bružienė

Stadija	Sklypų A. Juozapavičiaus g. 13 ir Žvejų g. 14 detaliojo plano sprendinių	K-VT-13-24-1401	Lapas	Lapų
DP	koregavimo sklype A. Juozapavičiaus g. 13 (k. Nr. 0101/0032:666) koncepcija	SMA-24/ 28	AR-6	6

- Sutartiniai ženklai**
-  Planuojamos teritorijos riba
 -  Urbanizuojama teritorija
 -  Neužstatoma erdvė
 -  Šiluminės elektrinės statinių komplekso (16706) riba
 -  Skirtingų reglamentų riba
 -  Statybos riba
 -  Statybos zona
 -  Įvažiavimas/ išvažiavimas
 -  Darnaus judumo plane numatyta dviračių tako trasa
 -  Esamas dviračių takas

Teritorijos naudojimo reglamentas

T1	GC
19727	10; 25; 35
G2; V; K	per; lp
≥ 18%	

Teritorijos Nr.	Teritorijos tipas
Teritorijos plotas (m ²)	Pastatų aukštis (m)
Žemės naudojimo būdai	Užstatymo tipas (per - perimetrisis; lp - laisvo planavimo)
Priklausomųjų želdynų norma	

PATVIRTINTA:


Vilniaus miesto savivaldybės administracijos direktoriaus įsakymu Nr.
20.... m mėn. d.

Teritorijos naudojimo tipas:

GC - mišri centro teritorija


Žemės sklypo naudojimo būdas:

G2 - daugiabučių gyvenamųjų pastatų ir bendrabučių teritorija
V - visuomeninės paskirties teritorija
K - komercinės paskirties objektų teritorija

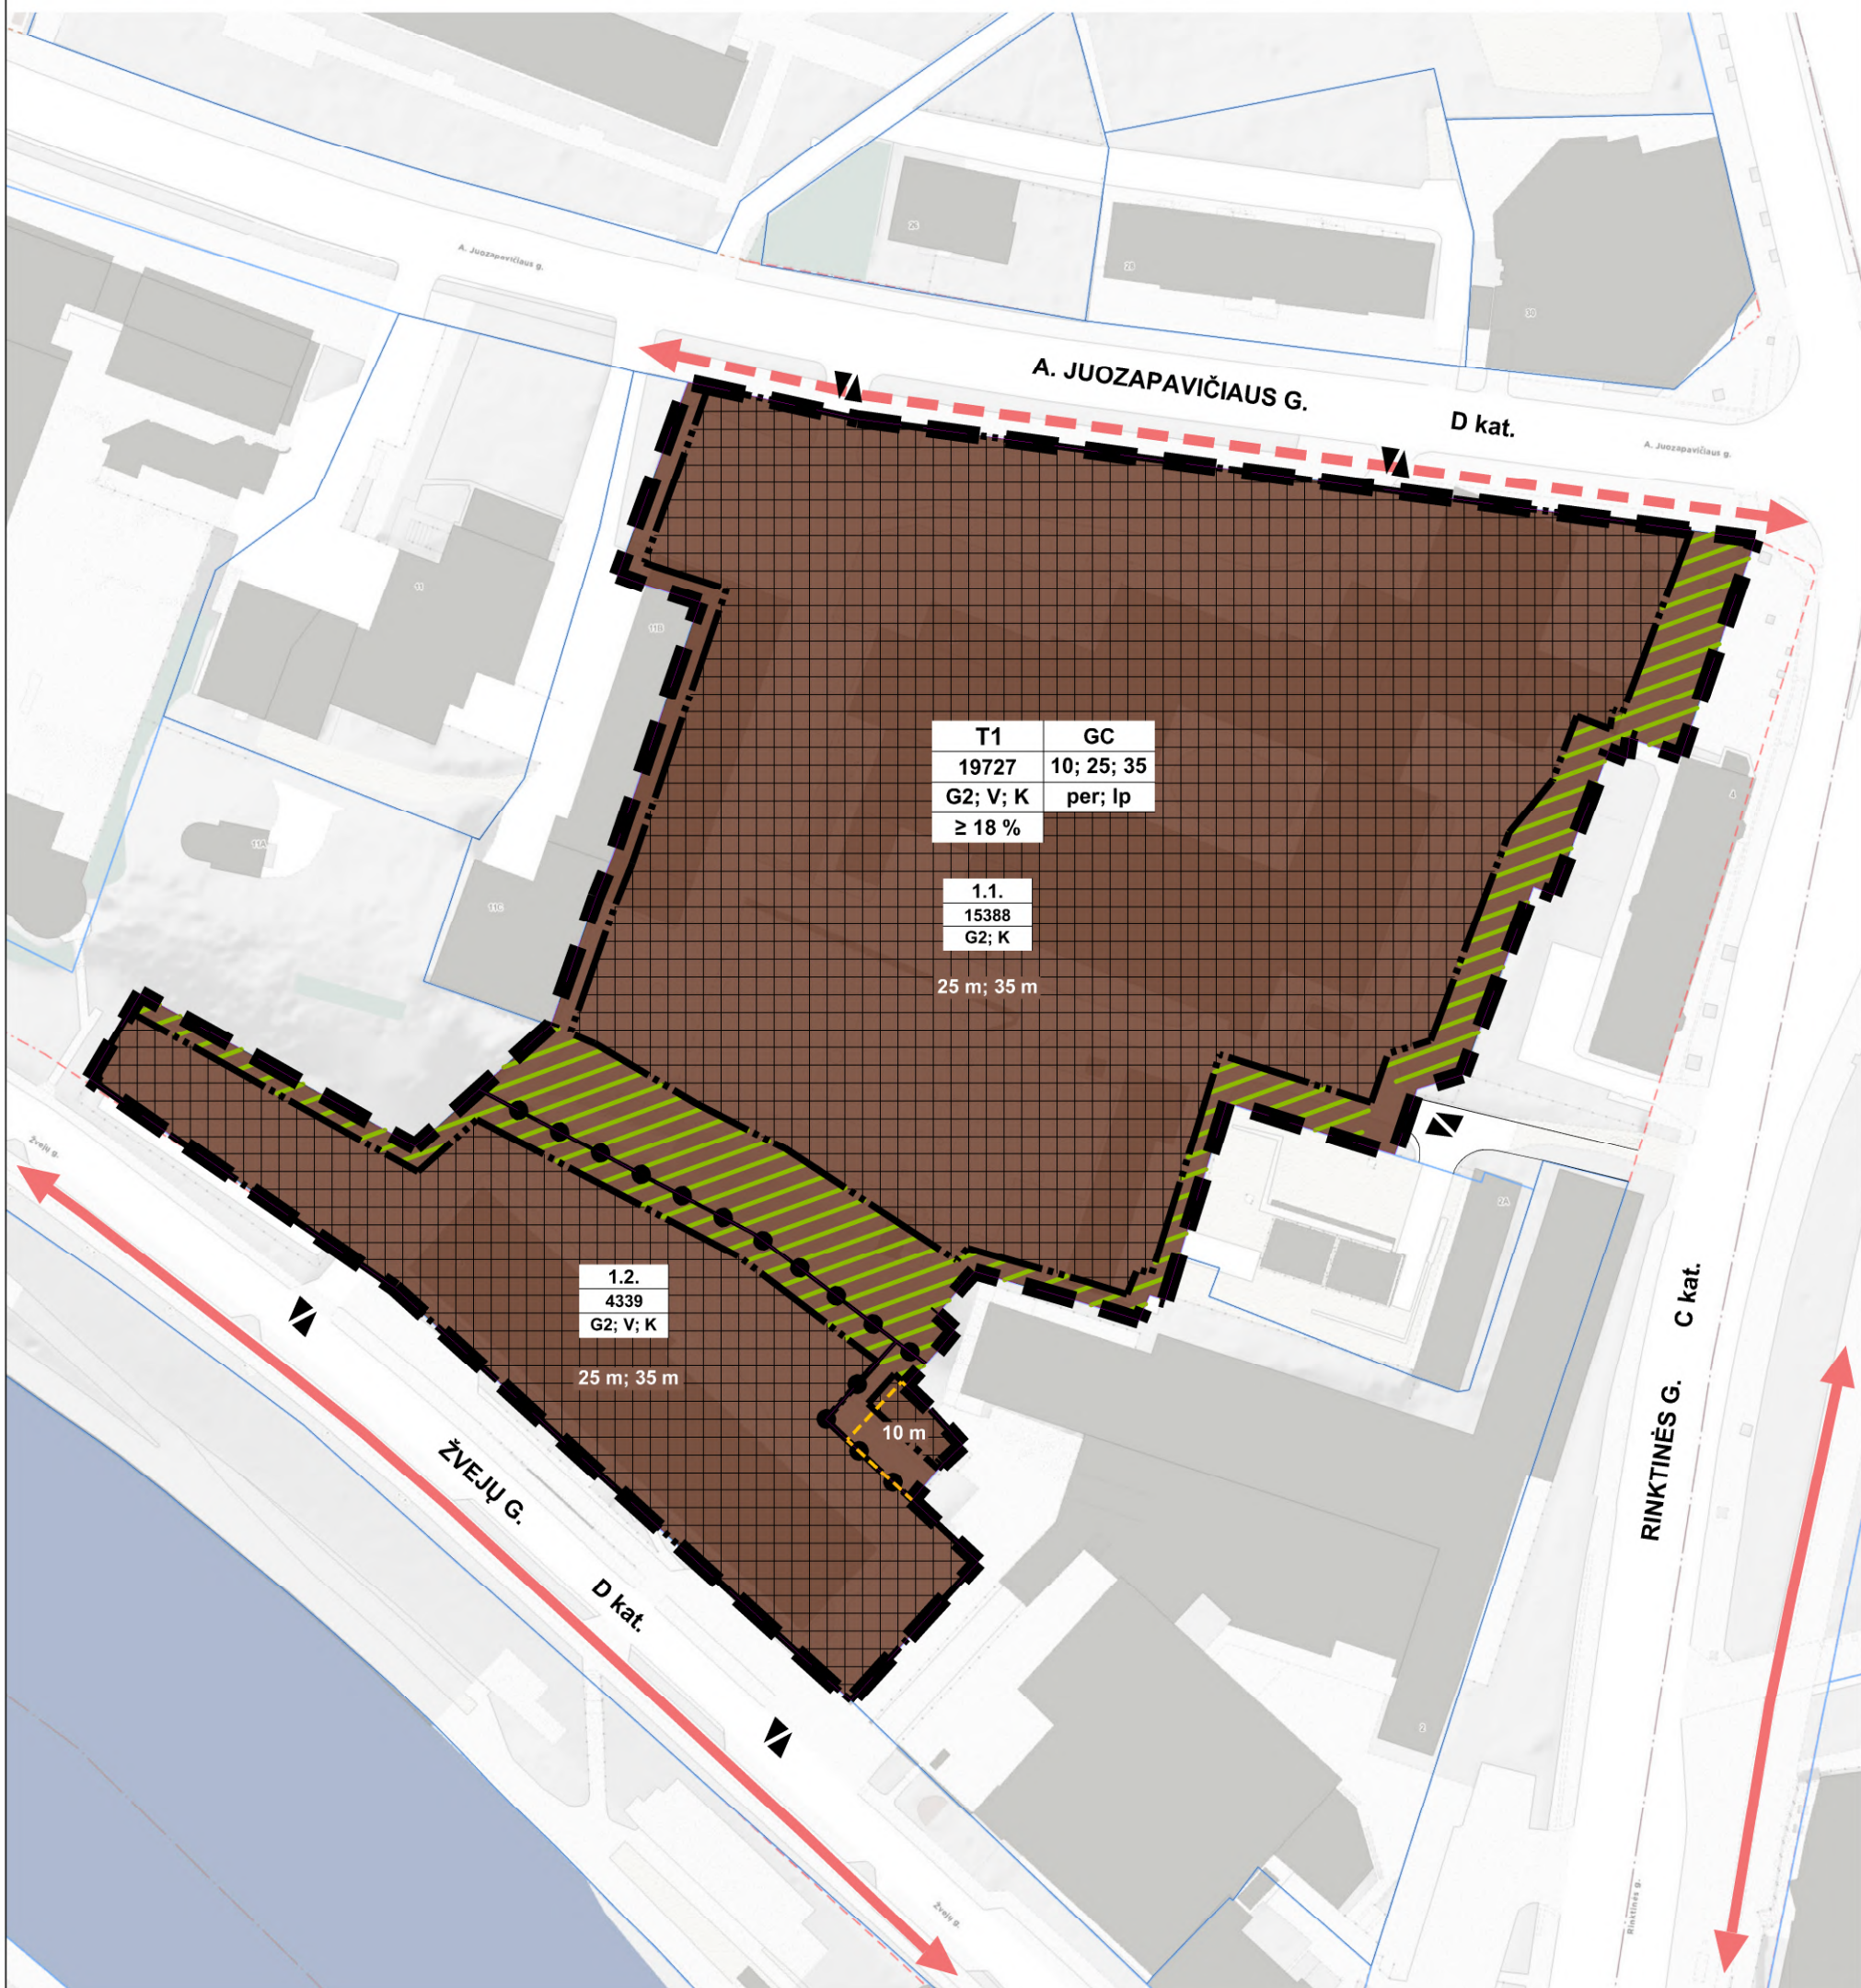

Pastaba:

Privalomieji ir papildomi teritorijos naudojimo reglamentai (užstatymo tankis ir intensyvumas, servitutai, pastatų paskirtis ir aukštų skaičius, automobilių stovėjimo reglamentas, specialiosios žemės naudojimo sąlygos) nustatomi sprendinių konkretizavimo etape.

ATESTATO NR. 3046		UAB "SENOJO MIESTO ARCHITEKTAI"	SKLYPŲ A. JUOZAPAVIČIAUS G. 13 IR ŽVEJŲ G. 14 DETALIOJO PLANO SPRENDINIŲ KOREGAVIMAS SKLYPE A. JUOZAPAVIČIAUS G. 13 (KADASTRO NR. 0101/0032:666)		
A1107 NKPA 0351	PV	D. SABALIAUSKIENĖ	2025-05	DETALIOJO PLANO KONCEPCIJOS BRĖŽINYS M 1:1000	
A1904	PDV	V. MICIŪTĖ-BRUŽIENĖ	2025-05	LAI DA 0	
STADIJA DP	INICIATORIUS: UAB „J13“			K-VT-13-24-1401	LAPAS LAPŲ
				SMA 24 - 28	1 1

DETALŪS METADUOMENYS

Dokumento sudarytojas (-ai)	Vilniaus miesto savivaldybė 188710061, Konstitucijos pr. 3, LT-09601, Vilnius
Dokumento pavadinimas (antraštė)	DĖL PRITARIMO SKLYPŲ A. JUOZAPAVIČIAUS G. 13 IR ŽVEJŲ G. 14 DETALIOJO PLANO SPRENDINIŲ KOREGAVIMO SKLYPE A. JUOZAPAVIČIAUS G. 13 (KADASTRO NR. 0101/0032:666) KONCEPCIJAI
Dokumento registracijos data ir numeris	2025-06-27 Nr. 30-1713/25
Dokumento gavimo data ir dokumento gavimo registracijos numeris	–
Dokumento specifikacijos identifikavimo žymuo	ADOC-V1.0
Parašo paskirtis	Pasirašymas
Parašą sukūrusio asmens vardas, pavardė ir pareigos	Lina Koriznienė, Organizacijos vystymo grupės vadovė, vykdanči Administracijos direktoriaus funkcijas, Administracijos direktorius
Sertifikatas išduotas	LINA KORIZNIENĖ, Vilniaus miesto savivaldybės administracija LT
Parašo sukūrimo data ir laikas	2025-06-27 15:01:35 (GMT+03:00)
Parašo formatas	XAdES-T
Laiko žymoje nurodytas laikas	2025-06-27 15:01:56 (GMT+03:00)
Informacija apie sertifikavimo paslaugų teikėją	ADIC CA ECC, Asmens dokumentu israsymo centras prie LR VRM LT
Sertifikato galiojimo laikas	2024-06-18 10:06:31 – 2028-06-17 10:06:31
Informacija apie būdus, naudotus metaduomenų vientisumui užtikrinti	"Registravimas" paskirties metaduomenų vientisumas užtikrintas naudojant "RCSC IssuingCA-2, VI Registru Centras - i.k. 124110246 LT" išduotą sertifikatą "Dokumentų valdymo sistema Avilys, Vilniaus miesto savivaldybės administracija, į.k. 188710061 LT", sertifikatas galioja nuo 2024-12-18 11:49:40 iki 2027-12-18 11:49:40
Pagrindinio dokumento priedų skaičius	1
Pagrindinio dokumento priedamų dokumentų skaičius	–
Priedamo dokumento sudarytojas (-ai)	–
Priedamo dokumento pavadinimas (antraštė)	–
Priedamo dokumento registracijos data ir numeris	–
Programinės įrangos, kuria naudojantis sudarytas elektroninis dokumentas, pavadinimas	Dokumentų valdymo sistema „Avilys“, versija 3.5.84.1
Informacija apie elektroninio dokumento ir elektroninio (-ių) parašo (-ų) tikrinimą (tikrinimo data)	Atitinka specifikacijos keliamus reikalavimus. Visi dokumente esantys elektroniniai parašai galioja (2025-06-27 15:41:00)
Paieškos nuoroda	–
Papildomi metaduomenys	Nuorašą suformavo 2025-06-27 15:41:00 Dokumentų valdymo sistema „Avilys“