


VILNIAUS MIESTO SAVIVALDYBĖS ANTAKALNIO SENIŪNIJOS
SB "VĖSA", SB "ELEKTRONIKA-1"
 ADRESŲ NUMERIŲ KEITIMO/SUTEIKIMO PLANAS

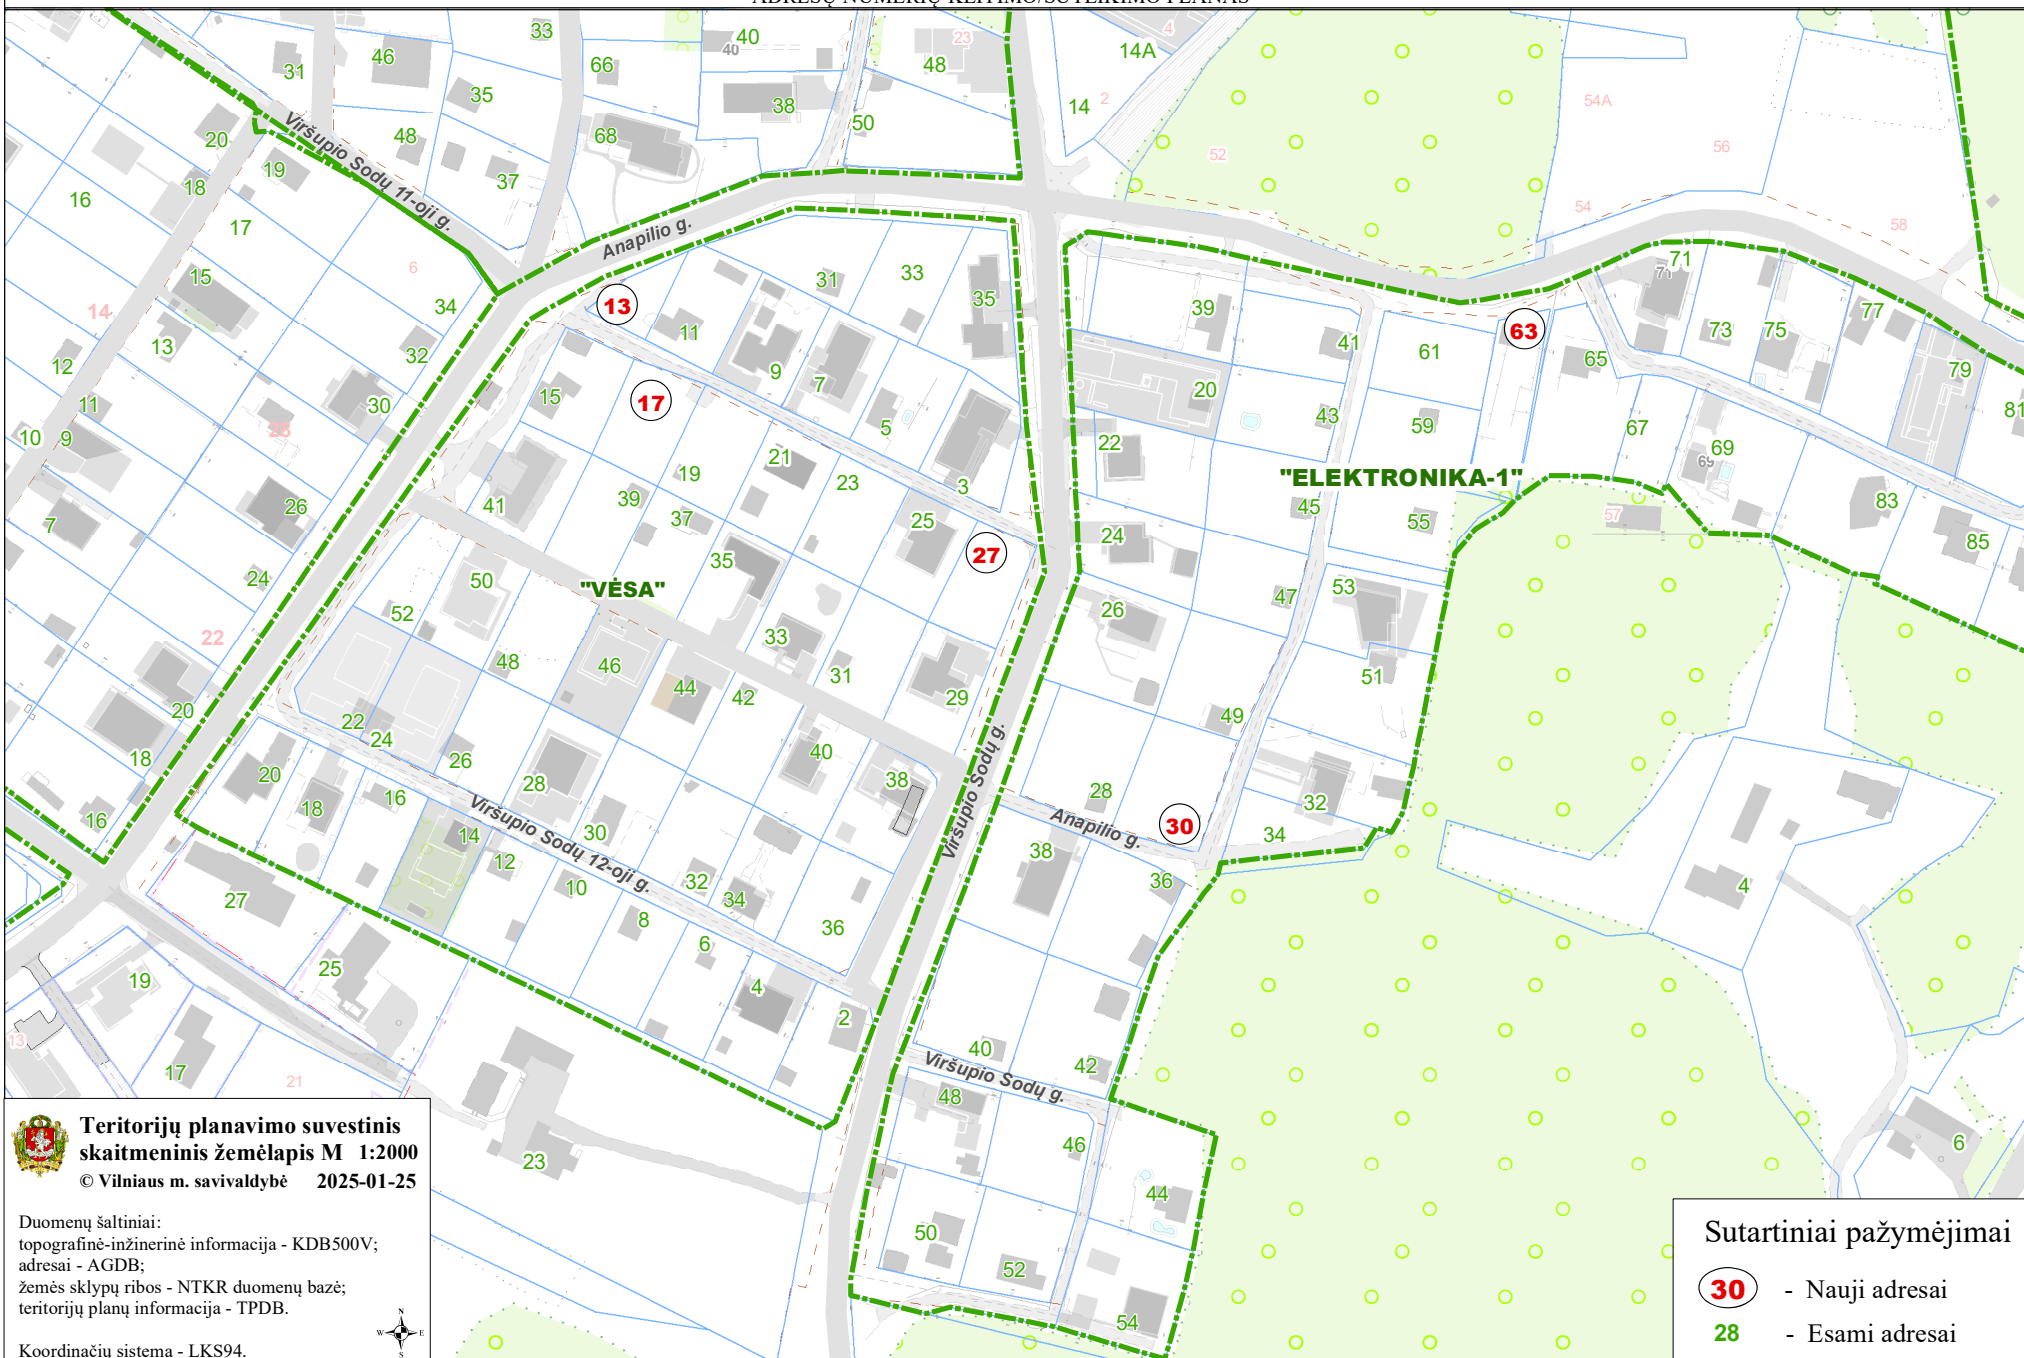

**Teritorijų planavimo suvestinis
 skaitmeninis žemėlapis M 1:2000**
 © Vilniaus m. savivaldybė 2025-01-25

Duomenų šaltiniai:
 topografinė-inžinerinė informacija - KDB500V;
 adresai - AGDB;
 žemės sklypų ribos - NTKR duomenų bazė;
 teritorijų planų informacija - TPDB.

Koordinacių sistema - LKS94.



Sutartiniai pažymėjimai

- (30)** - Nauji adresai
- 28** - Esami adresai