


PATALPU EKSPLIKACIJA		
Nr.	Pavadinimas	Plotas
Rūsysis		
R-1	Koridorius	18,78
R-2	Elektros įvadų pat.	15,00
R-3	Šilumos įvadų pat.	15,00
R-4	Vandentiekio įvadų ir siurblinės pat.	36,50
R-5	Priedanga	369,44
R-6	WC	2,26
R-7	Koridorius	4,53
		461,51 m²
1A		
1-1a	Prekybos salė	429,41
1-1b	Prekybos salės pagalbinė pat.	221,36
1-2a	Prekybos salė	291,82
1-2b	Prekybos salės pagalbinė pat.	136,75
1-3a	Prekybos salė	440,13

PATALPU EKSPLIKACIJA		
Nr.	Pavadinimas	Plotas
1-3b	Prekybos salės pagalbinė pat.	101,64
1-4a	Prekybos salė	439,97
1-4b	Prekybos salės pagalbinė pat.	101,64
1-5a	Prekybos salė	274,02
1-5b	Prekybos salės pagalbinė pat.	61,51
1-6a	Prekybos salė	429,41
1-6b	Prekybos salės pagalbinė pat.	221,36
1-7	Koridorius	41,33
1-8	Vyr. san. mazgas	15,88
1-9	Mot. san. mazgas	20,12
1-10	San. mazgas	5,29
1-11	Vystymo pat.	5,90
		3 237,54 m²
		3 699,05 m²

A PREKYBOS SALIŲ PLOTAS		
Nr.	Pavadinimas	Plotas
1A		
1-1a	Prekybos salė	429,41
1-2a	Prekybos salė	291,82
1-3a	Prekybos salė	440,13
1-4a	Prekybos salė	439,97
1-5a	Prekybos salė	274,02
1-6a	Prekybos salė	429,41
		2 304,76 m²


A PREKYBOS PAG SALIŲ PLOTAS		
Nr.	Pavadinimas	Plotas
1A		
1-1b	Prekybos salės pagalbinė pat.	221,36
1-2b	Prekybos salės pagalbinė pat.	136,75
1-3b	Prekybos salės pagalbinė pat.	101,64
1-4b	Prekybos salės pagalbinė pat.	101,64
1-5b	Prekybos salės pagalbinė pat.	61,51
1-6b	Prekybos salės pagalbinė pat.	221,36
		844,26 m²

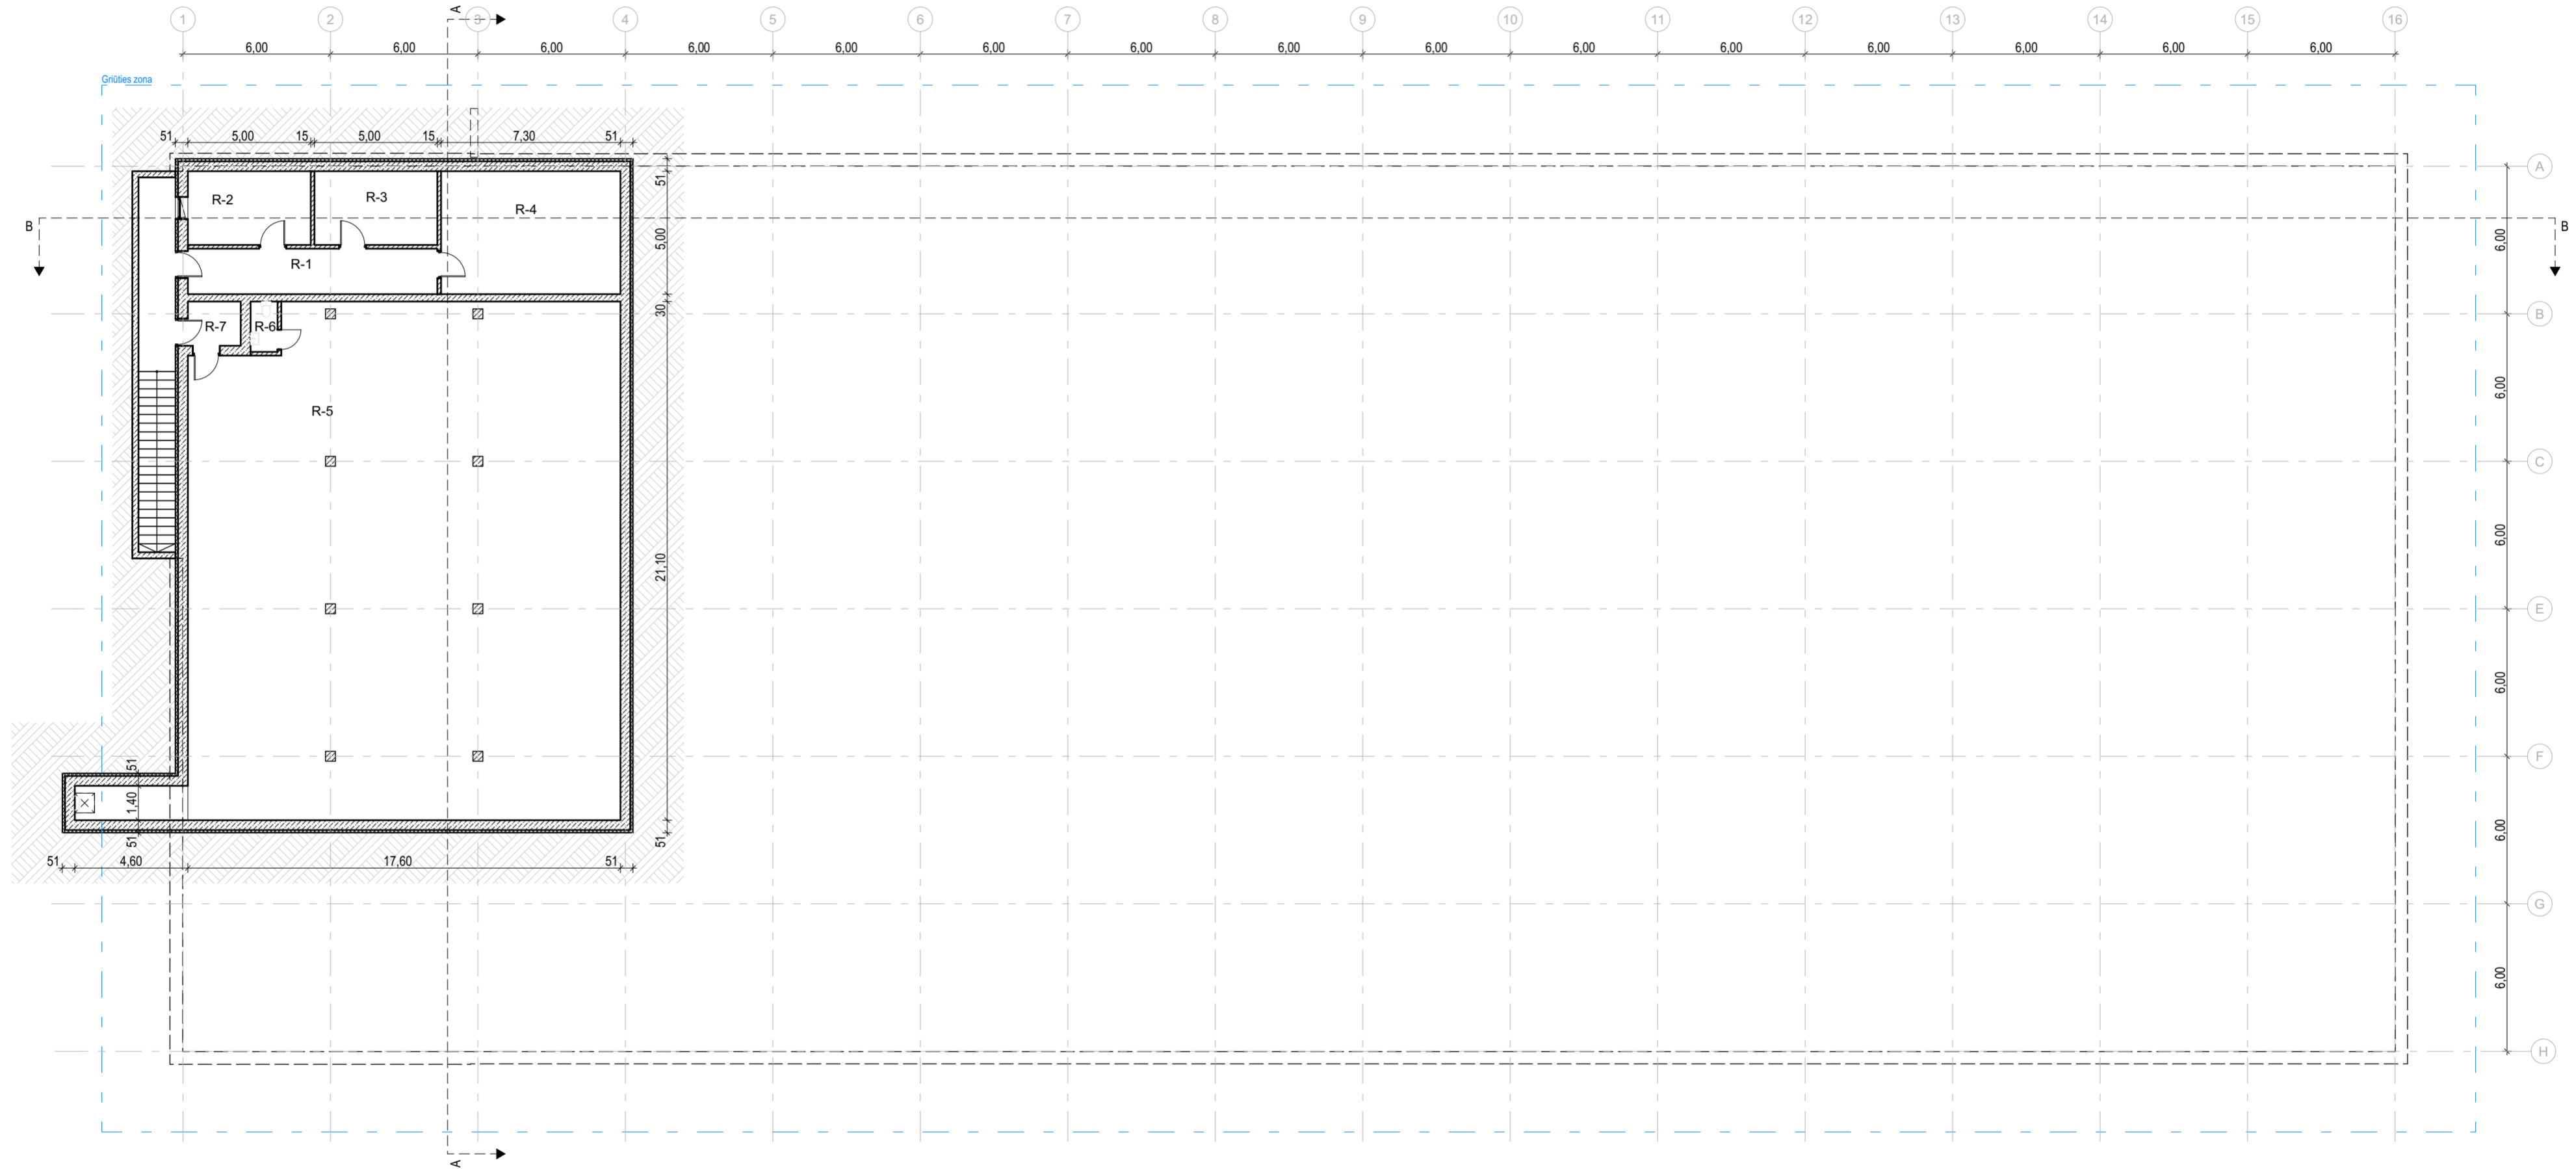

Sutartiniai žymėjimai

Žymėjimas	Aprašas
	Daugiasluoksnės plokštės 150mm.
	Priešgaisrinė daugiasluoksnė plokštė REI/EI 60
	G/K pertvara iš abiejų pusių 100 mm
	Gelžbetoninė siena
	Gelžbetoninė kolona

3 1 3 A	Projektuotojas: 313 architects, UAB [k. 301313549, Manufaktūrų g. 20, LT-11342 Vilnius]		Objektas: Komerčių pastatų grupės, Prekybos paskirties pastato, Vikingų g. 5 Vilniuje, statybos projektas				
	A1667	SPV	Justinas Žalys	2025-12	Brėžinys:	Mastelis:	
	Arch	Kiril Smotkin		2025-12	Rūsio planas		1:200
Stadija	Užsakovas:	Prekybos parko projektai, UAB		Kompleksas:	313-154A-PP-SA.01		Laida
PP							0

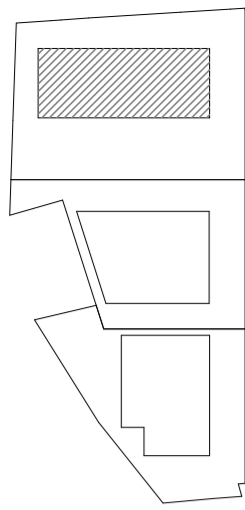


PATALPU EKSPLIKACIJA		
Nr.	Pavadinimas	Plotas
Rūsysis		
R-1	Koridorius	18,78
R-2	Elektros įvadų pat.	15,00
R-3	Šilumos įvadų pat.	15,00
R-4	Vandentiekio įvadų ir siurblinės pat.	36,50
R-5	Priedanga	369,44
R-6	WC	2,26
R-7	Koridorius	4,53
		461,51 m²
1A		
1-1a	Prekybos salė	429,41
1-1b	Prekybos salės pagalbinė pat.	221,36
1-2a	Prekybos salė	291,82
1-2b	Prekybos salės pagalbinė pat.	136,75
1-3a	Prekybos salė	440,13

PATALPU EKSPLIKACIJA		
Nr.	Pavadinimas	Plotas
1-3b	Prekybos salės pagalbinė pat.	101,64
1-4a	Prekybos salė	439,97
1-4b	Prekybos salės pagalbinė pat.	101,64
1-5a	Prekybos salė	274,02
1-5b	Prekybos salės pagalbinė pat.	61,51
1-6a	Prekybos salė	429,41
1-6b	Prekybos salės pagalbinė pat.	221,36
1-7	Koridorius	41,33
1-8	Vyr. san. mazgas	15,88
1-9	Mot. san. mazgas	20,12
1-10	San. mazgas	5,29
1-11	Vystymo pat.	5,90
		3 237,54 m²
		3 699,05 m²

A PREKYBOS SALIŲ PLOTAS		
Nr.	Pavadinimas	Plotas
1A		
1-1a	Prekybos salė	429,41
1-2a	Prekybos salė	291,82
1-3a	Prekybos salė	440,13
1-4a	Prekybos salė	439,97
1-5a	Prekybos salė	274,02
1-6a	Prekybos salė	429,41
		2 304,76 m²



A PREKYBOS PAG SALIŲ PLOTAS		
Nr.	Pavadinimas	Plotas
1A		
1-1b	Prekybos salės pagalbinė pat.	221,36
1-2b	Prekybos salės pagalbinė pat.	136,75
1-3b	Prekybos salės pagalbinė pat.	101,64
1-4b	Prekybos salės pagalbinė pat.	101,64
1-5b	Prekybos salės pagalbinė pat.	61,51
1-6b	Prekybos salės pagalbinė pat.	221,36
		844,26 m²

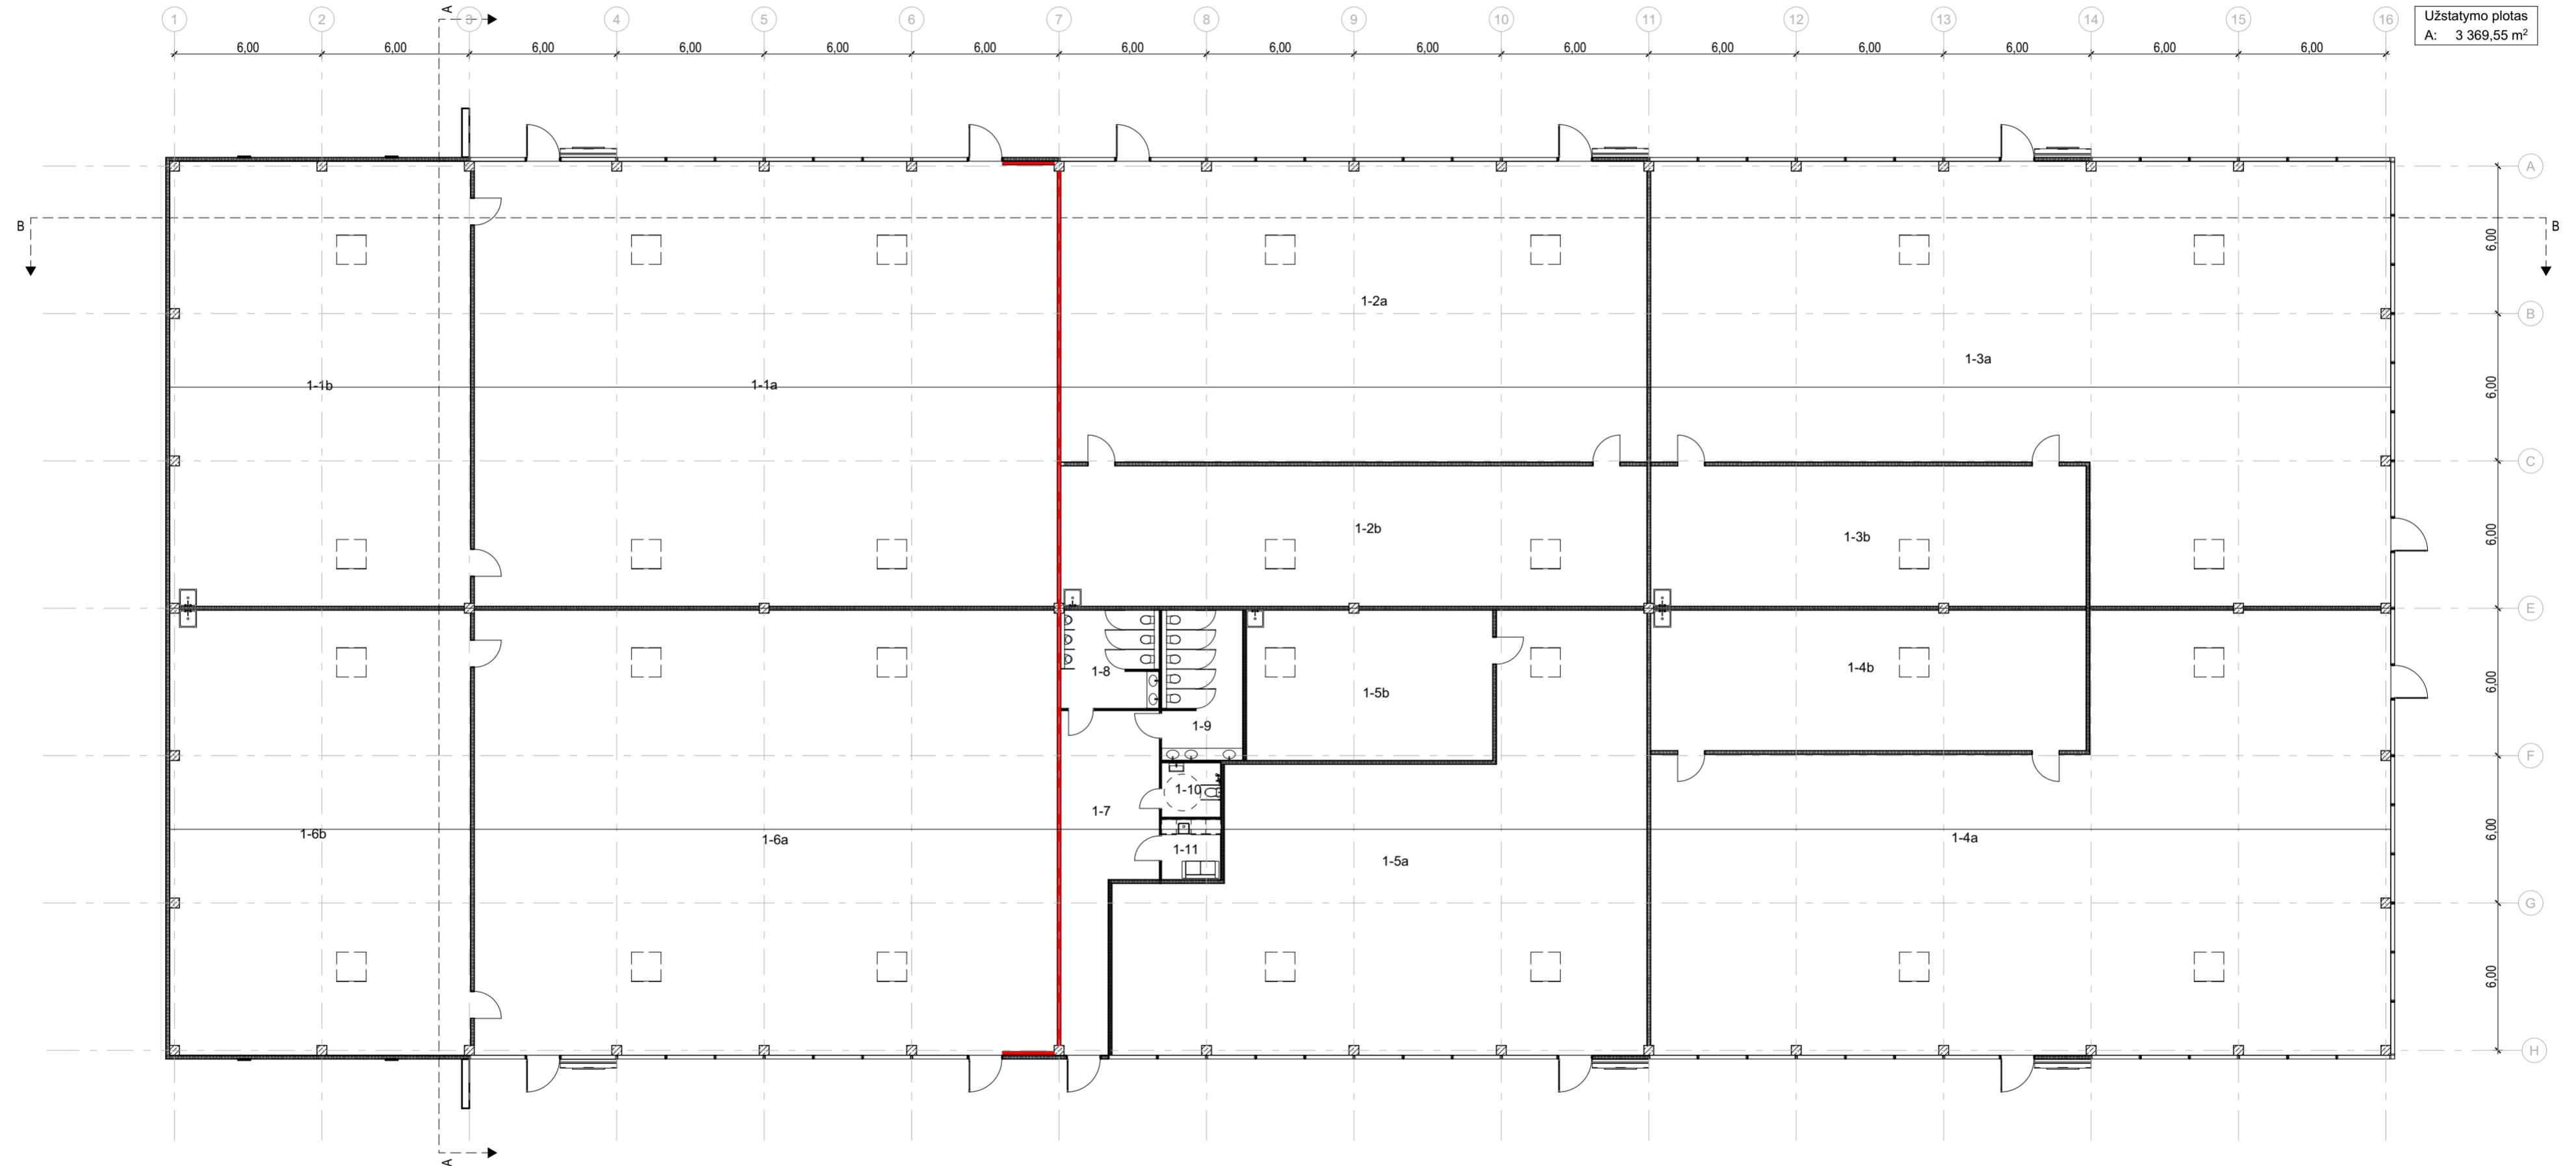

Sutartiniai žymėjimai	
Žymėjimas	Aprašas
	Daugiasluoksnės plokštės 150mm.
	Priešgaisrinė daugiasluoksnė plokštė REI/EI 60
	G/K pertvara iš abiejų pusių 100 mm
	Gelžbetoninė siena
	Gelžbetoninė kolona


3 1 3 A	Projektuotojas: 313 architects, UAB [k. 301313549, Manufaktūrų g. 20, LT-11342 Vilnius]		Objektas: Komerčių pastatų grupės, Prekybos paskirties pastato, Vikingų g. 5 Vilniuje, statybos projektas				
	A1667	SPV	Justinas Žalys	2025-12	Brėžinys:	Mastelis:	
	Arch	Kiril Smotkin		2025-12	Aukšto planas		1:200
Stadija	Užsakovas: Prekybos parko projektai, UAB		Kompleksas: 313-154A-PP-SA.02		Laida:	0	

formatas A2

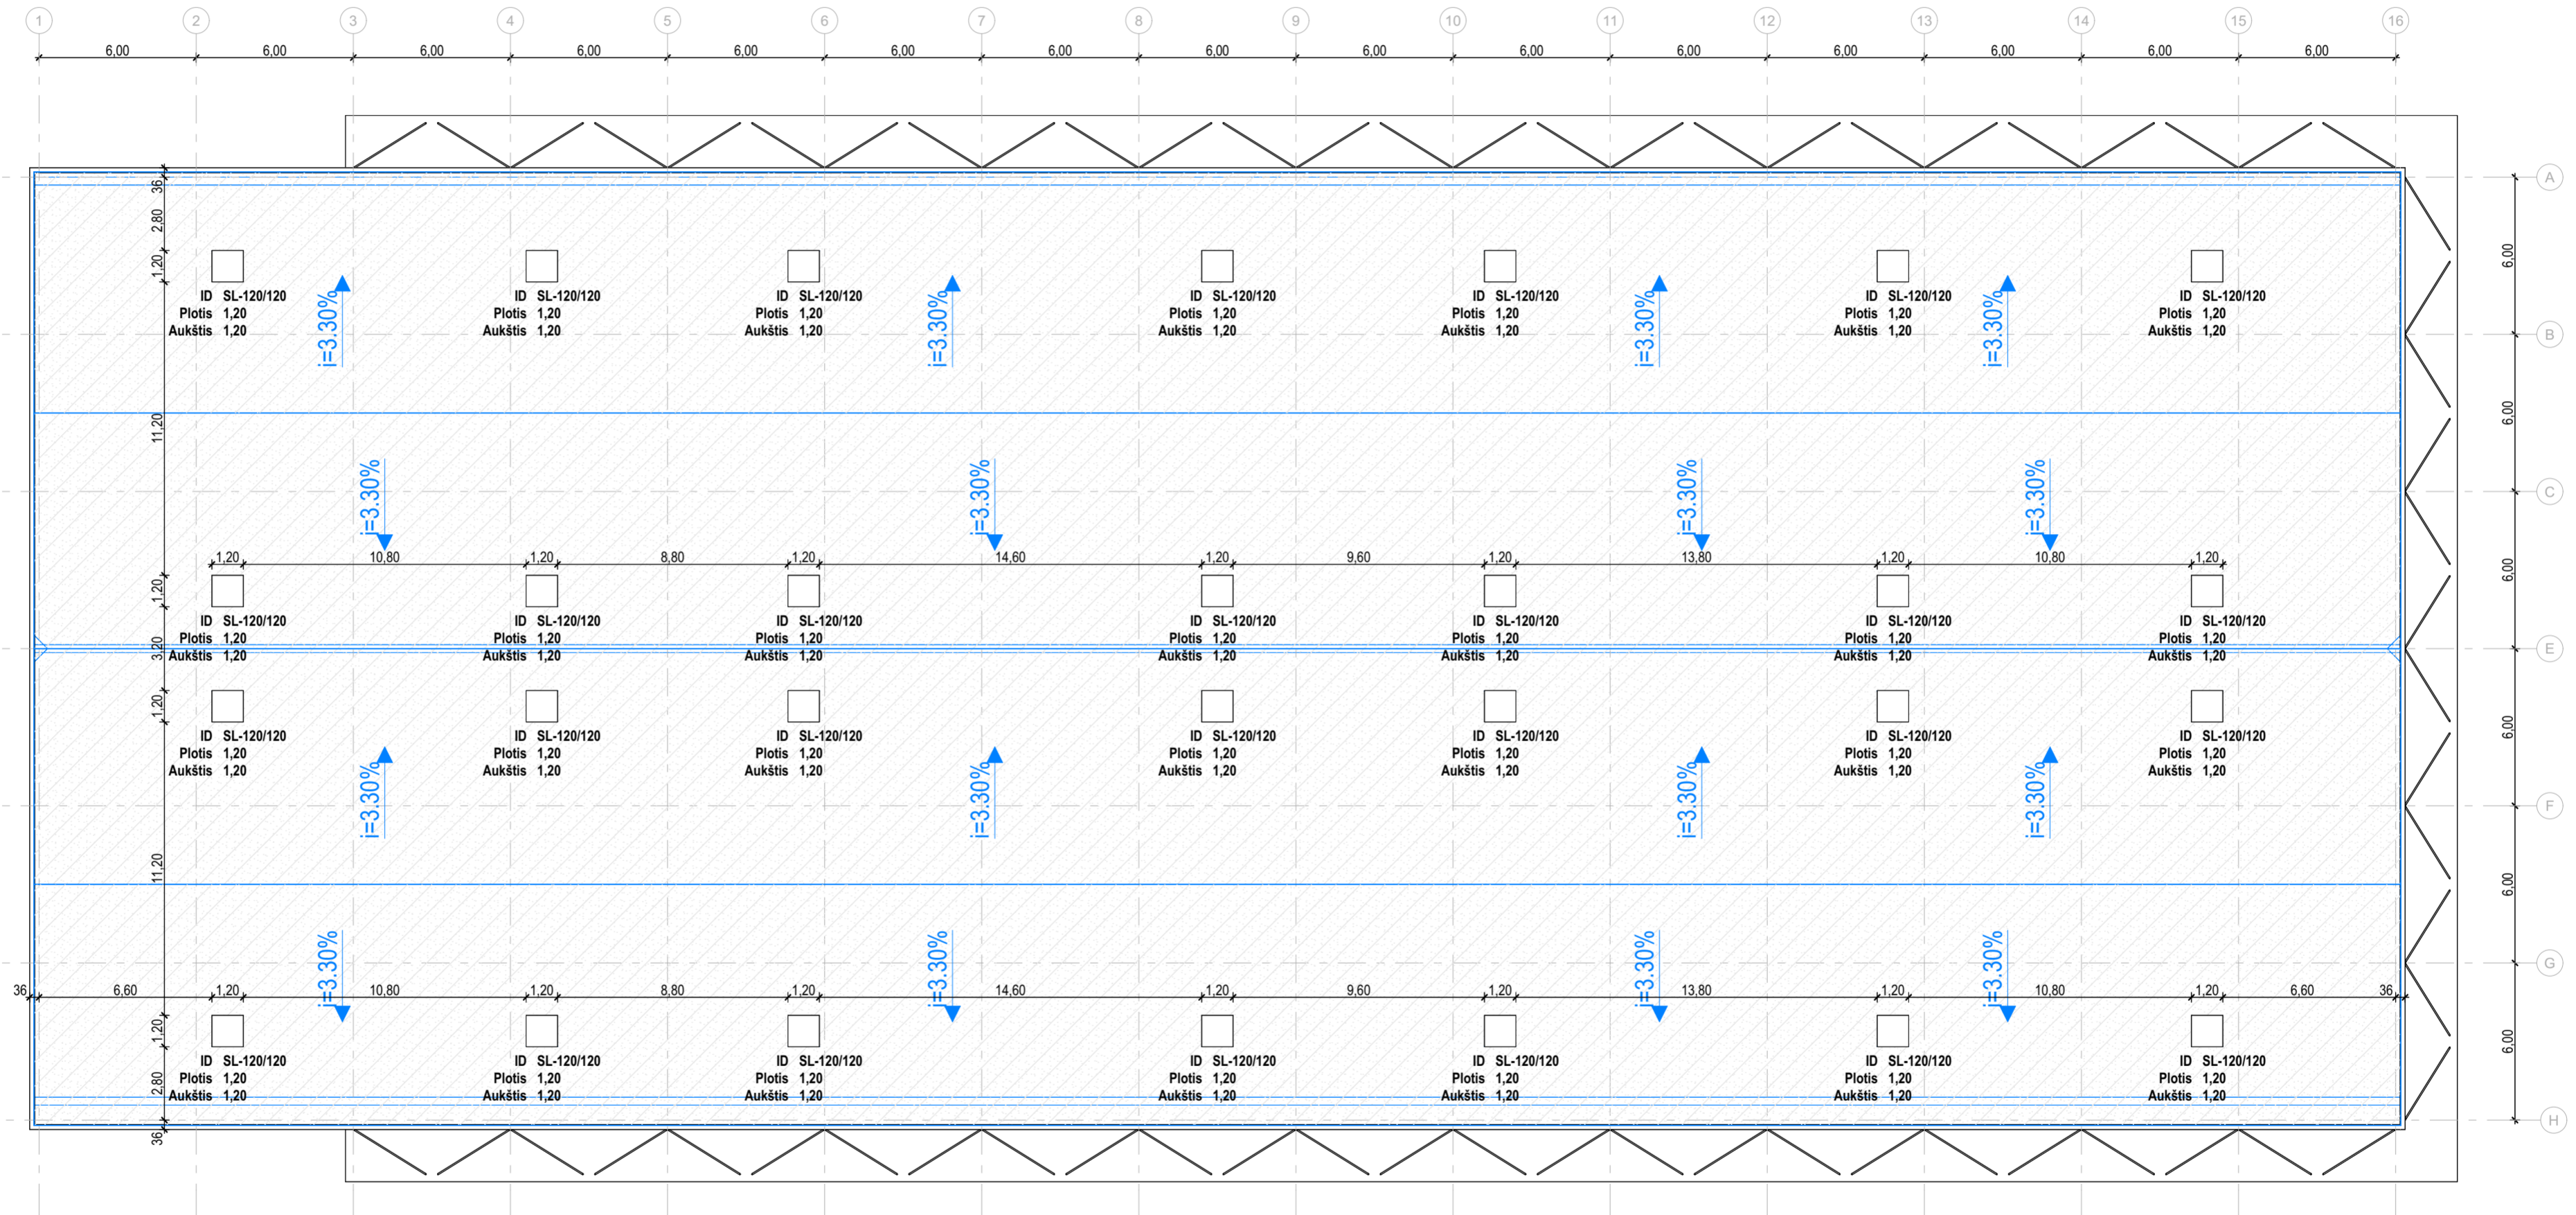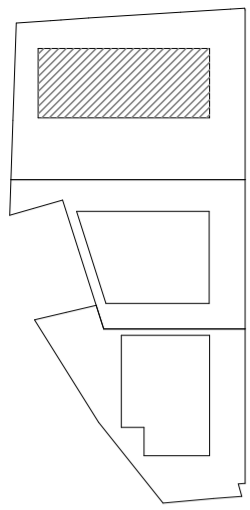


formatas A2

31 3A	Projektuotojas: 313 architects, UAB k. 301313549, Manufaktūrų g. 20, LT-11342 Vilnius			Objektas: Komerčių pastatų grupės, Prekybos paskirties pastato, Vikingų g. 5 Vilniuje, statybos projektas		
	A1667	SPV	Justinas Žalys	2025-12	Brėžinys:	Mastelis:
	Arch	Kiril Smolkin	2025-12	Stogo planas		1:200
Stadija	Užsakovas: Prekybos parko projektai, UAB			Komplexas: 313-154A-PP-SA.03		Laida
PP						0

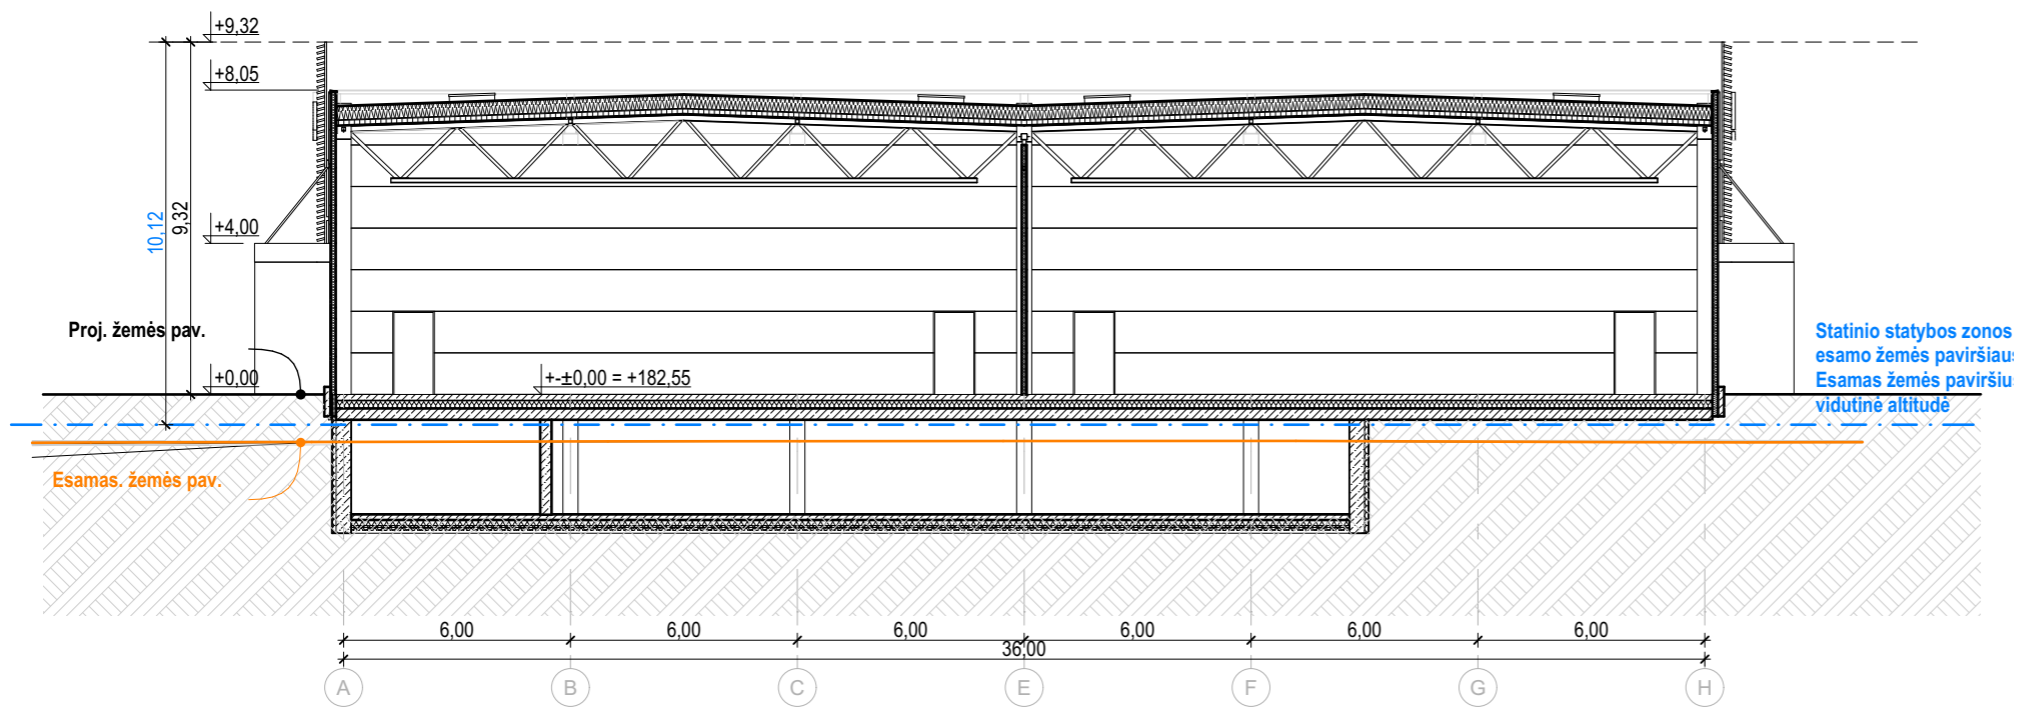

Statinio statybos zonos
esamo žemės paviršiaus
Esamas žemės paviršius
vidutinė altitudė

1:200




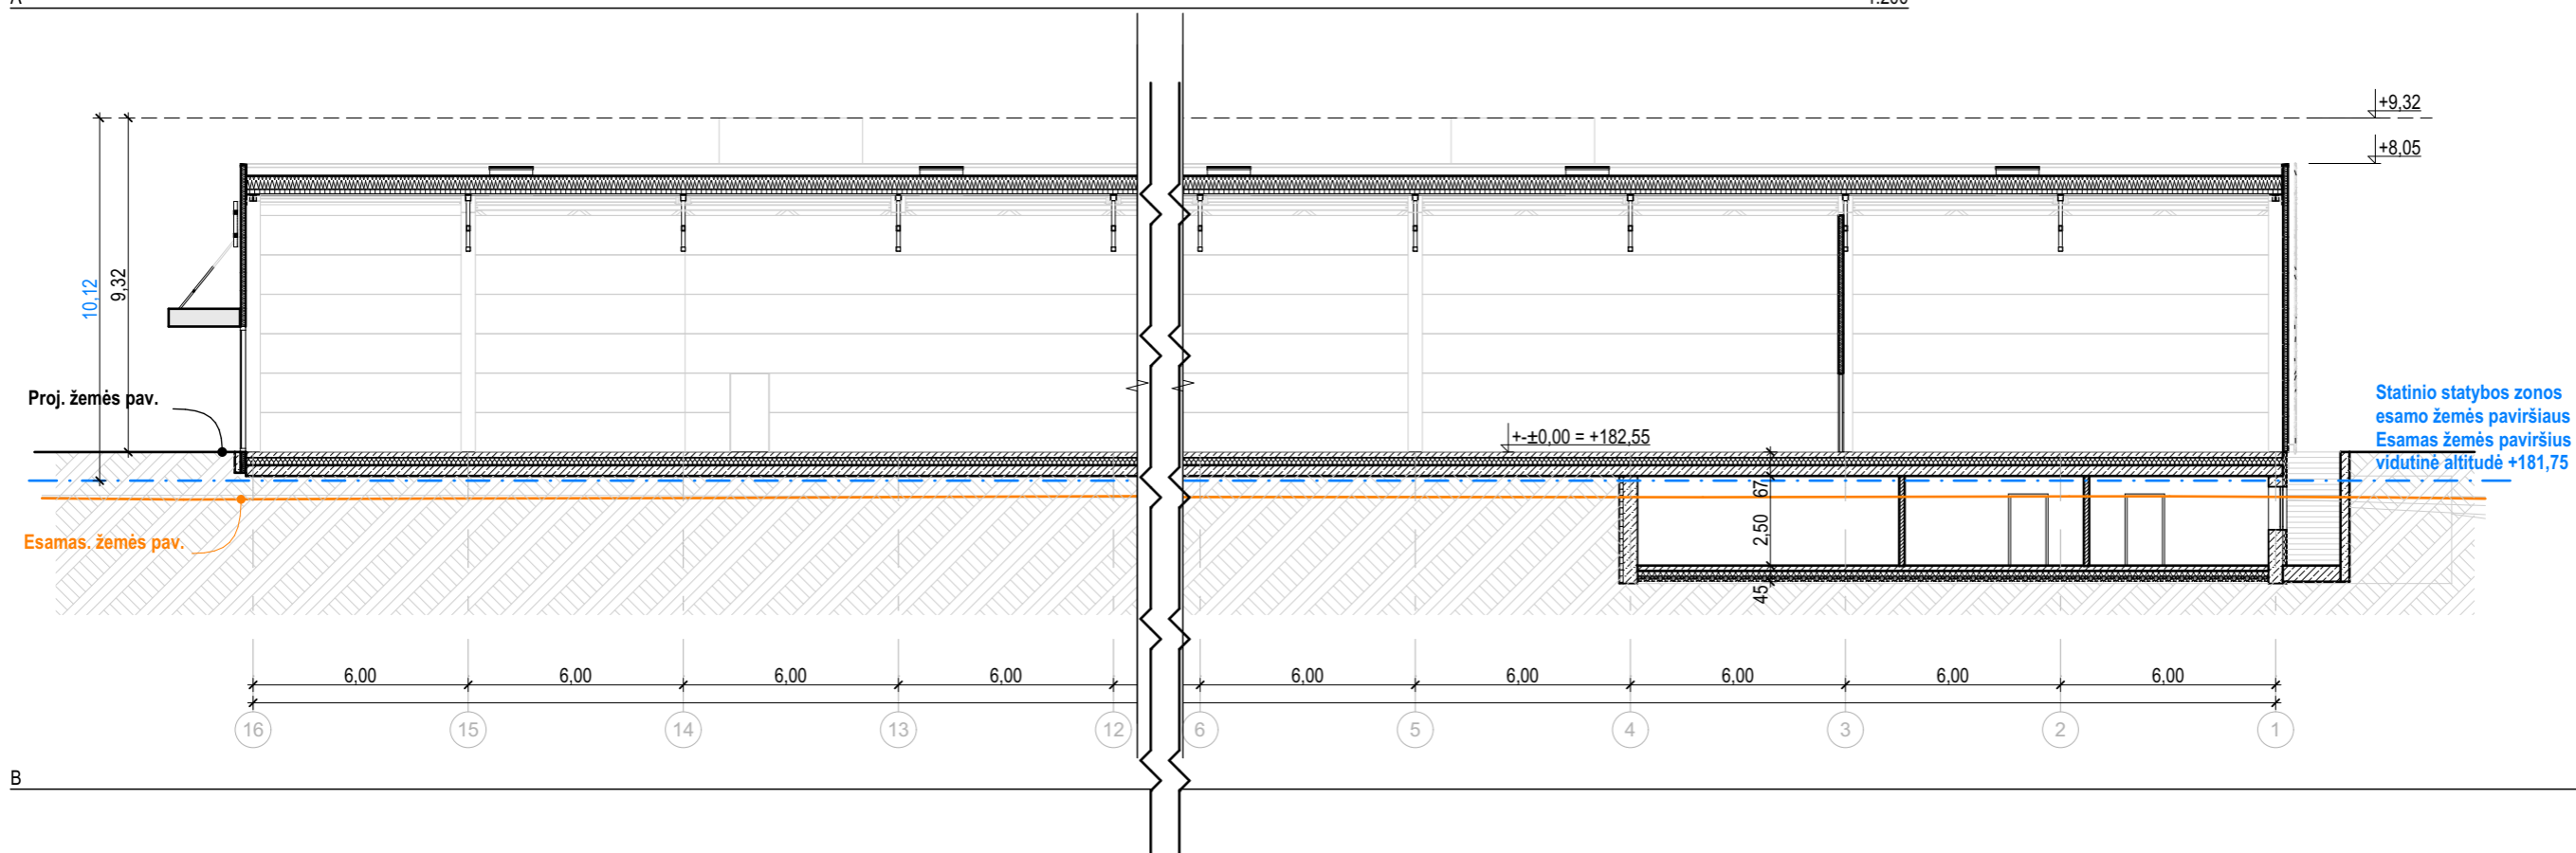


Statinio statybos zonos
esamo žemės paviršiaus
Esamas žemės paviršius
vidutinė altitudė +181,75

1:200

formatas A3

31 3A	Projektuotojas: 313 architects, UAB į.k. 301313549, Manufaktūrų g. 20, LT-11342 Vilnius			Objektas: Komerčių pastatų grupės, Prekybos paskirties pastato, Vikingų g. 5 Vilniuje, statybos projektas		
	A1667	SPV	Justinas Žalys	2025-12	Brėžinys: Pjūviai	
	Arch	Kiril Smotkin	2025-12			Mastelis: 1:200
Stadija	Užsakovas: Prekybos parko projektai, UAB			Kompleksas: 313-154A-PP-SA.04		
PP						Laida: 0

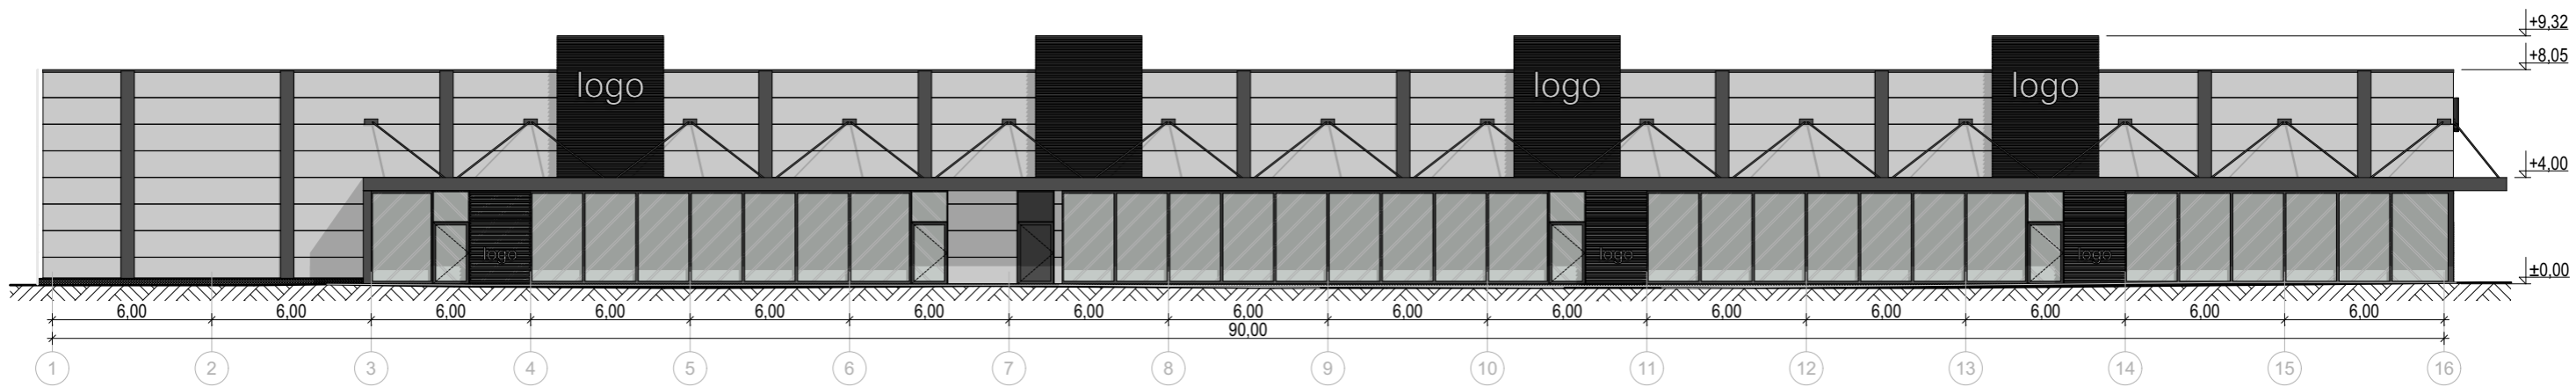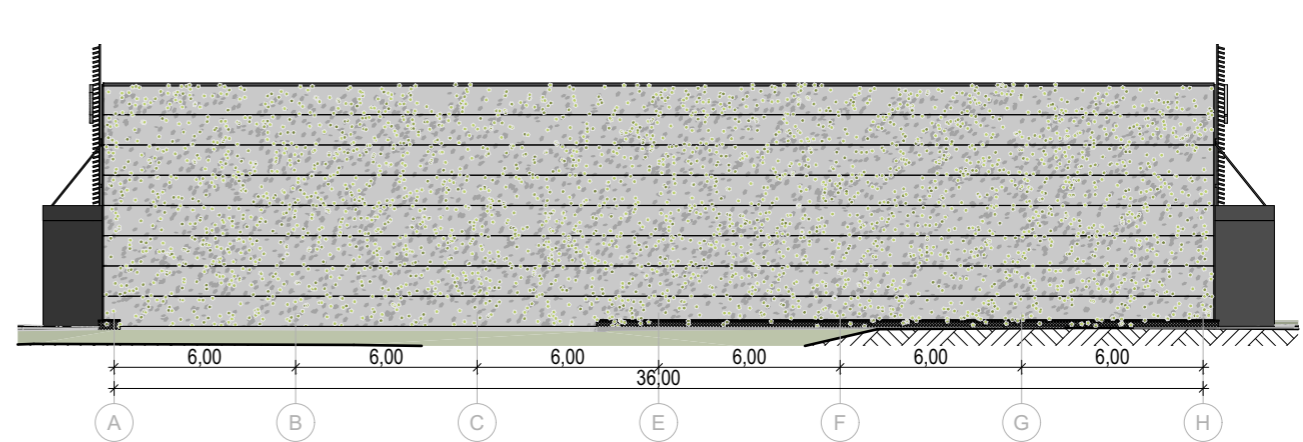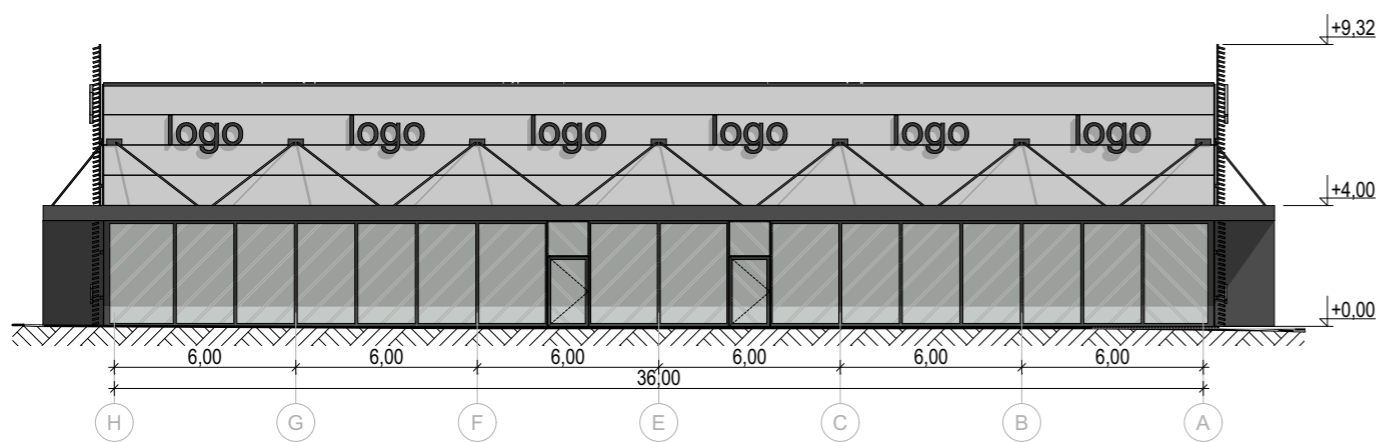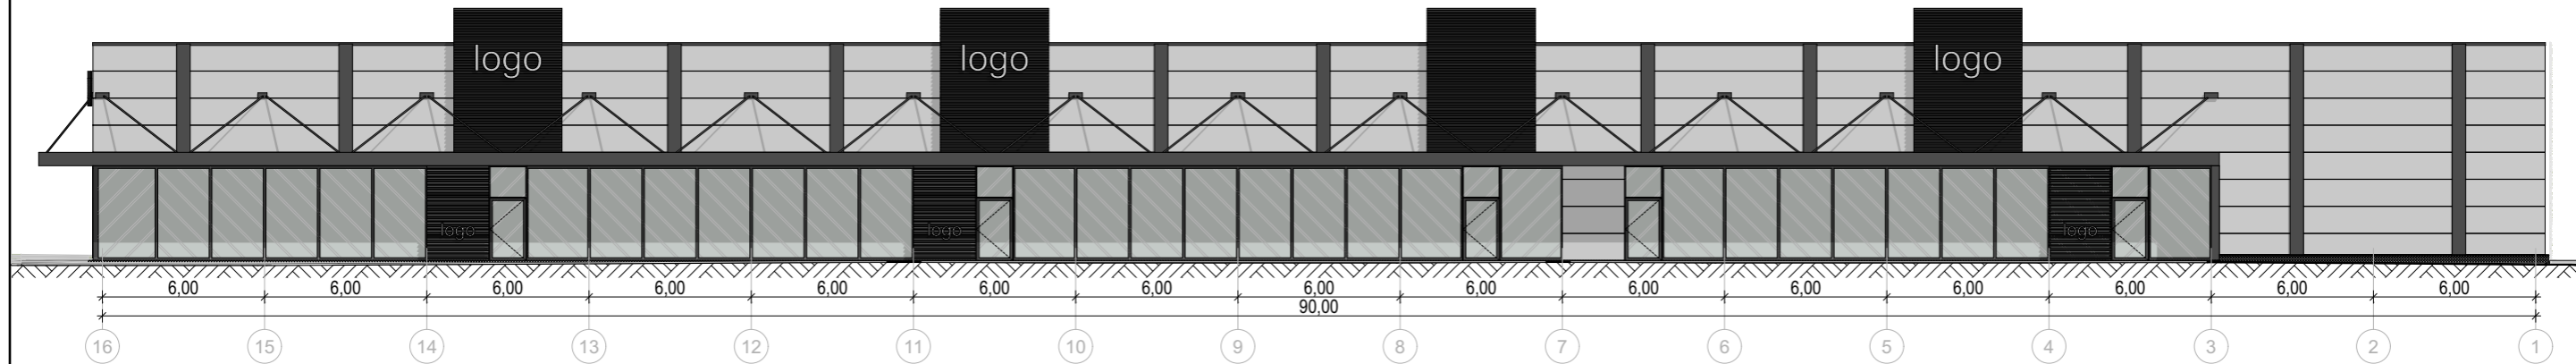

formatas A3

FASADO APDAILOS LENTELĖ		
SUTARTINIAI ŽYMĖJIMAI		
Nr.	Žymėjimas	Apdaila
1		Daugiasluoksnės plokštės šviesios spalvos
2		HPL/Aluminio kompozito tamsios spalvos plokštės
3		Stiklas
4		Betonas, spalva natūrali.
5		Aliuminio kompozito tamsios spalvos stogelis

FASADO APDAILOS LENTELĖ		
SUTARTINIAI ŽYMĖJIMAI		
Nr.	Žymėjimas	Apdaila
6		Daugiasluoksnės plokštės šviesios spalvos su apželdinimu
7		Aliuminio profiliai / lamelės tamsios spalvos
8		

31
3A

Projektuotojas: 313 architects, UAB į.k. 301313549, Manufaktūrų g. 20, LT-11342 Vilnius				
A1667	SPV	Justinas Žalys	2025-12	
	Arch	Kiril Smotkin	2025-12	

Objektas: Komercinių pastatų grupės, Prekybos paskirties pastato, Vikingų g. 5 Vilniuje, statybos projektas		Mastelis
Brėžinys: Fasada		1:250

Stadija	Užsakovas: Prekybos parko projektai, UAB
PP	

Kompleksas: 313-154A-PP-SA.05	Laida
	0



formatas A3

<div style="border: 1px solid black; padding: 2px; display: inline-block;"> 31 3A </div>	Projektuotojas: 313 architects, UAB į.k. 301313549, Manufaktūrų g. 20, LT-11342 Vilnius				Objektas: Komercinių pastatų grupės, Prekybos paskirties pastato, Vikingų g. 5 Vilniuje, statybos projektas		
	A1667	SPV	Justinas Žalys	2025-12	Brėžinys: Fotomontažai		Mastelis
	Arch	Kiril Smotkin	2025-12				
Stadija	Užsakovas: Prekybos parko projektai, UAB				Kompleksas: 313-154A-PP-SA.06		Laida
PP							0



formatas A3

<div style="border: 1px solid black; padding: 2px; display: inline-block;"> 3 1 3 A </div>	Projektuotojas: 313 architects, UAB į.k. 301313549, Manufaktūrų g. 20, LT-11342 Vilnius				Objektas: Komercinių pastatų grupės, Prekybos paskirties pastato, Vikingų g. 5 Vilniuje, statybos projektas		
	A1667	SPV	Justinas Žalys	2025-12	Brėžinys:	Vizualizacija	Mastelis
	Arch	Kiril Smotkin	2025-12				
Stadija	Užsakovas: Prekybos parko projektai, UAB				Kompleksas:	313-154A-PP-SA.07	Laida
PP							0