

VILNIAUS MIESTO GATVIŲ, SKVERŲ, AIKŠČIŲ IR TILTŲ IŠDĖSTYMO PLANAS M 1:4 500

PAVADINIMŲ GATVĖMS, PASTATAMS, STATINIAMS IR KITIEMS OBJEKTAMS SUTEIKIMO, KEITIMO IR ĮTRAUKIMO Į APSKAITĄ TVARKOS APRAŠO 1 PIRIDAS


Vilniaus miesto savivaldybės tarybos
2026 m. _____ d. sprendimo Nr. _____
_____ priedas

Kartografinis pagrindas	KDB 500V
Gatvės taškų koordinacių nustatymo būdas	Grafinis

GATVIŲ TAŠKŲ KOORDINACIŲ ŽINIARAŠTIS

Dobrovols g. - taškų Nr. plane 1 - 12

NR.PLANE	X	Y
1	6053779,88	570593,43
2	6053881,22	570513,06
3	6053934,15	570471,9
4	6053984,17	570436,82
5	6053994,54	570430,5
6	6054016,42	570417,15
7	6054041,9	570401,82
8	6054059,1	570391,47
9	6054115,64	570365,89
10	6054151,69	570345,71
11	6054189,72	570323,22
12	6054218,81	570304,72

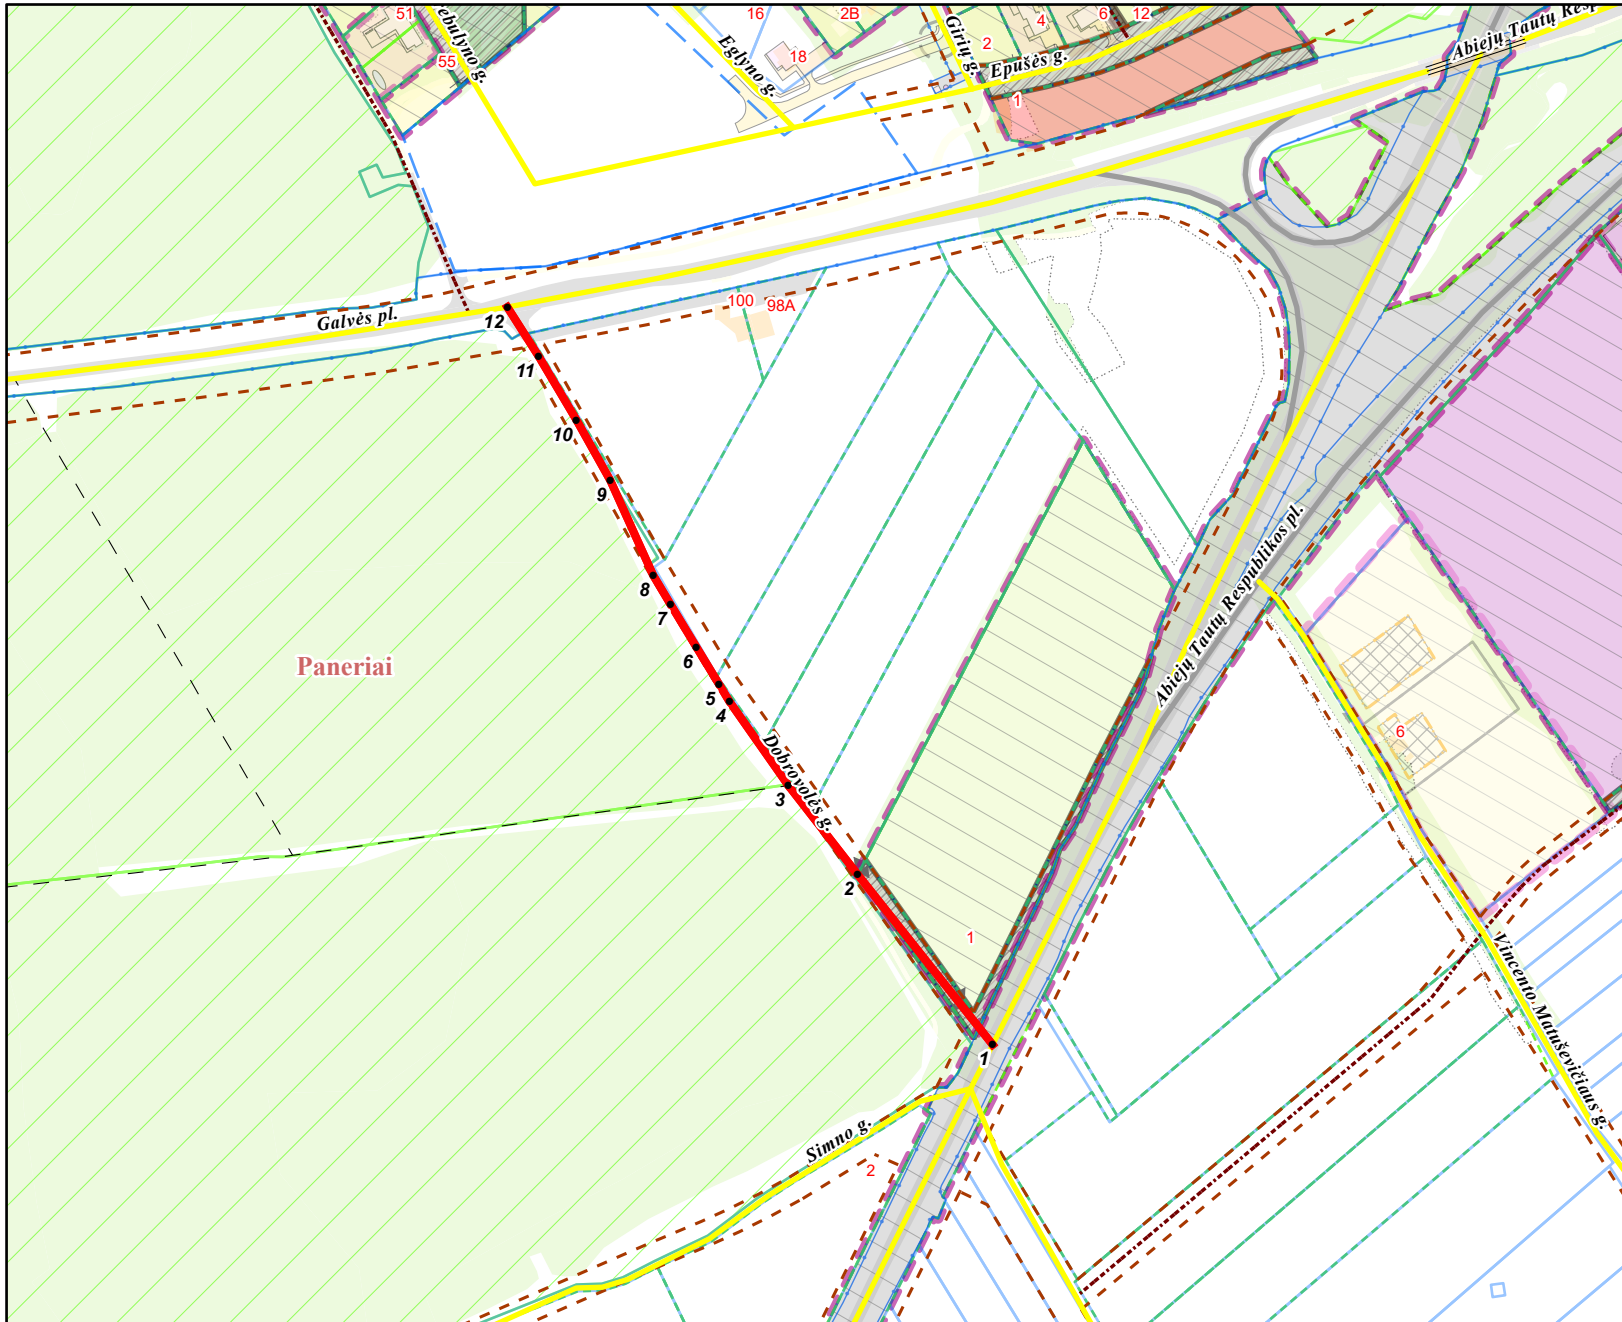

PATEIKIA:
Vilniaus miesto savivaldybės administracijos
Žemės administravimo ir GIS poskyrio vedėja