


SITUACIJOS SCHEMA

**MEDŽIŲ LAJOS IR ŠAKNYNO PROJEKCIJOS ŽYMĖJIMAS
BRĖŽINYS**

TAKSUOTI MEDŽIAI

- Medžio būklės žymėjimas:**
- 1 - GERA BŪKLĖ
Žymens spalva RGB - 23,181,44
 - 2 - PATENKINAMA BŪKLĖ
Žymens spalva RGB - 0,191,255
 - 3 - BLOGA BŪKLĖ
Žymens spalva RGB - 147,39,143

- 1 - medžio rėlis, 4 - medžio eilės numeris banko apžvalgoje
- 142 - kamieno diametras, 1 - medžio aukštis
- Lajos projekcija
- Kamieno diametras 1,30 m aukštyje
- Medžio lauko diametras
- Kamieno atsis
- Šakny apsaugos zona

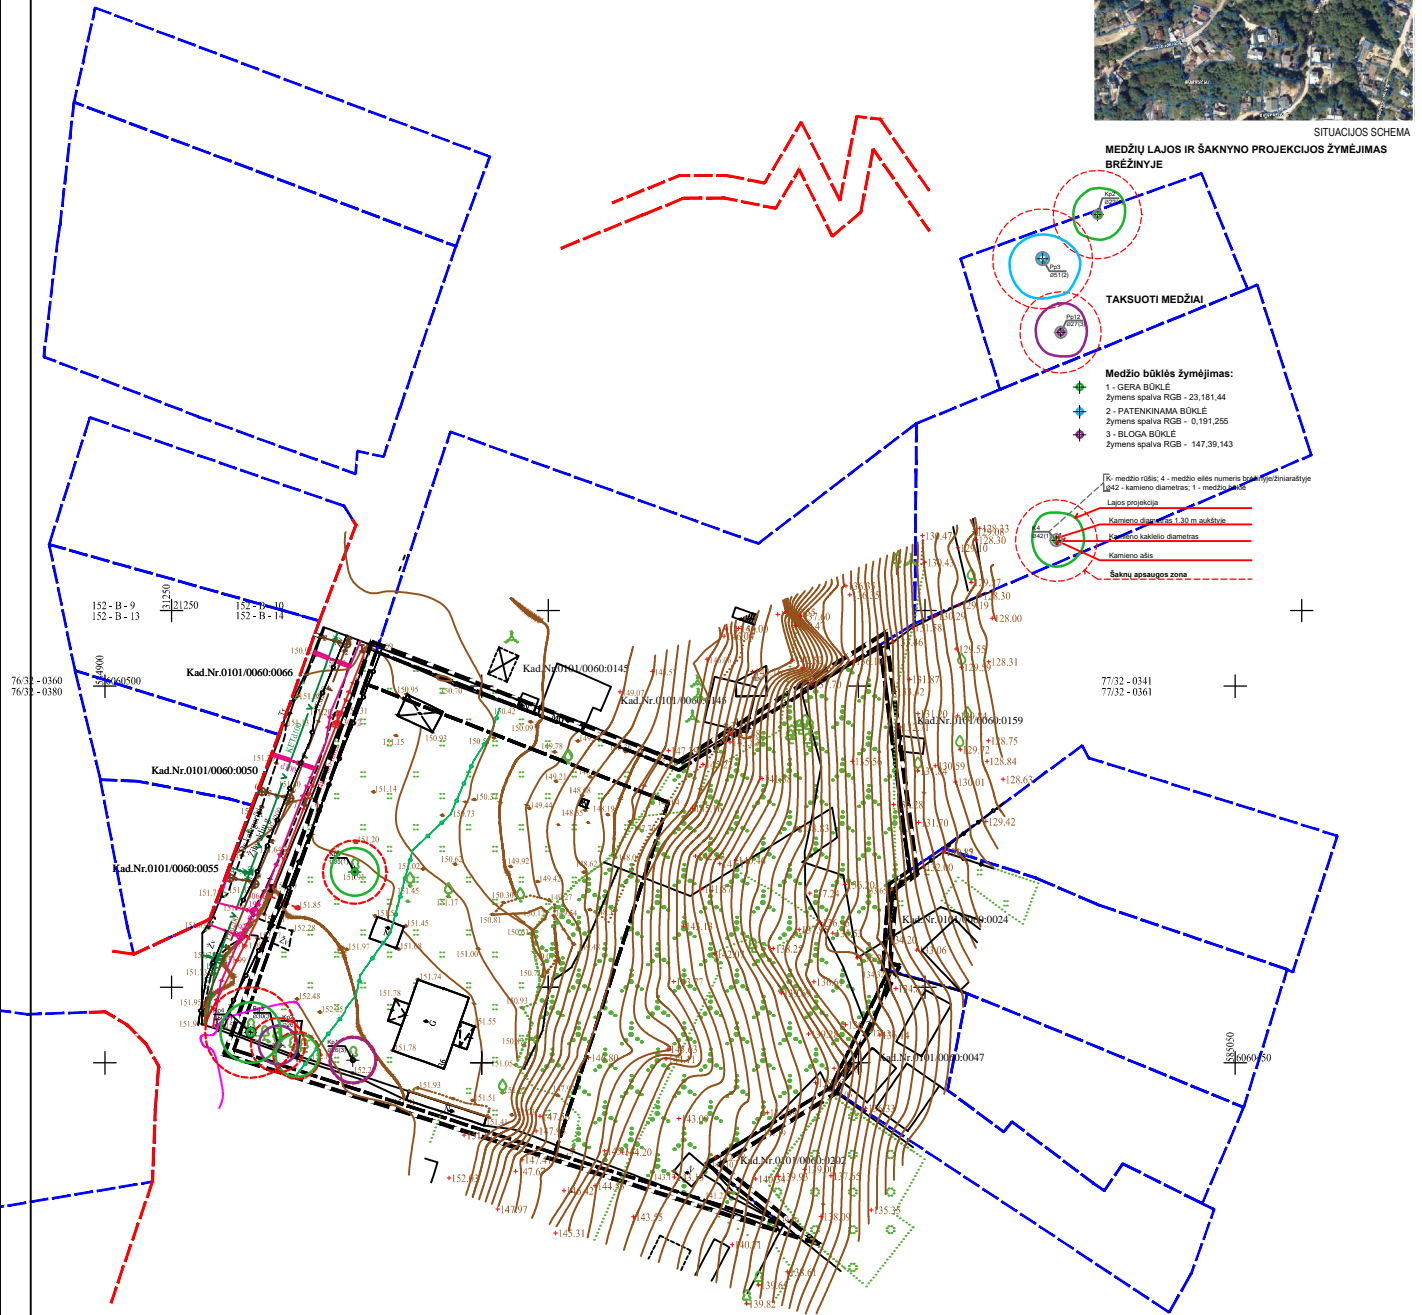

152 - B - 9
152 - B - 13

152 - B - 10
152 - B - 14

Kad.Nr.0101.0060.0066

Kad.Nr.0101.0060.0145

Kad.Nr.0101.0060.0146

Kad.Nr.0101.0060.0159

7732 - 0341
7732 - 0361

Kad.Nr.0101.0060.0050

Kad.Nr.0101.0060.0055

Kad.Nr.0101.0060.0047

Kad.Nr.0101.0060.0232

15206050

7632 - 0360
7632 - 0380

7632 - 0360
7632 - 0380

7732 - 0341
7732 - 0361

15206050