

VILNIAUS MIESTO GATVIŲ, SKVERŲ, AIKŠČIŲ IR TILTŲ IŠDĖSTYMO PLANAS M 1:4 000

PAVADINIMŲ GATVĖMS, PASTATAMS, STATINIAMS IR KITIEMS OBJEKTAMS SUTEIKIMO, KEITIMO IR ĮTRAUKIMO Į APSKAITĄ TVARKOS APRAŠO 1 PRIEDAS


Vilniaus miesto savivaldybės tarybos
2026 m. _____ d. sprendimo Nr. _____
_____ priedas

Kartografinis pagrindas	KDB 500V
Gatvės taškų koordinacių nustatymo būdas	Grafinis

GATVIŲ TAŠKŲ KOORDINACIŲ ŽINIARAŠTIS

Kuzmiškių g. - taškų Nr. plane 1 - 11

NR.PLANE	X	Y
1	6053795,17	584565,05
2	6053785,3	584519,88
3	6053742,93	584325,95
4	6053724,55	584114,33
5	6053722,18	584086,23
6	6053711,75	583940,83
7	6053699,83	583777,04
8	6053699,63	583737,58
9	6053698,57	583648,19
10	6053690,38	583533,63
11	6053733,36	583491,45

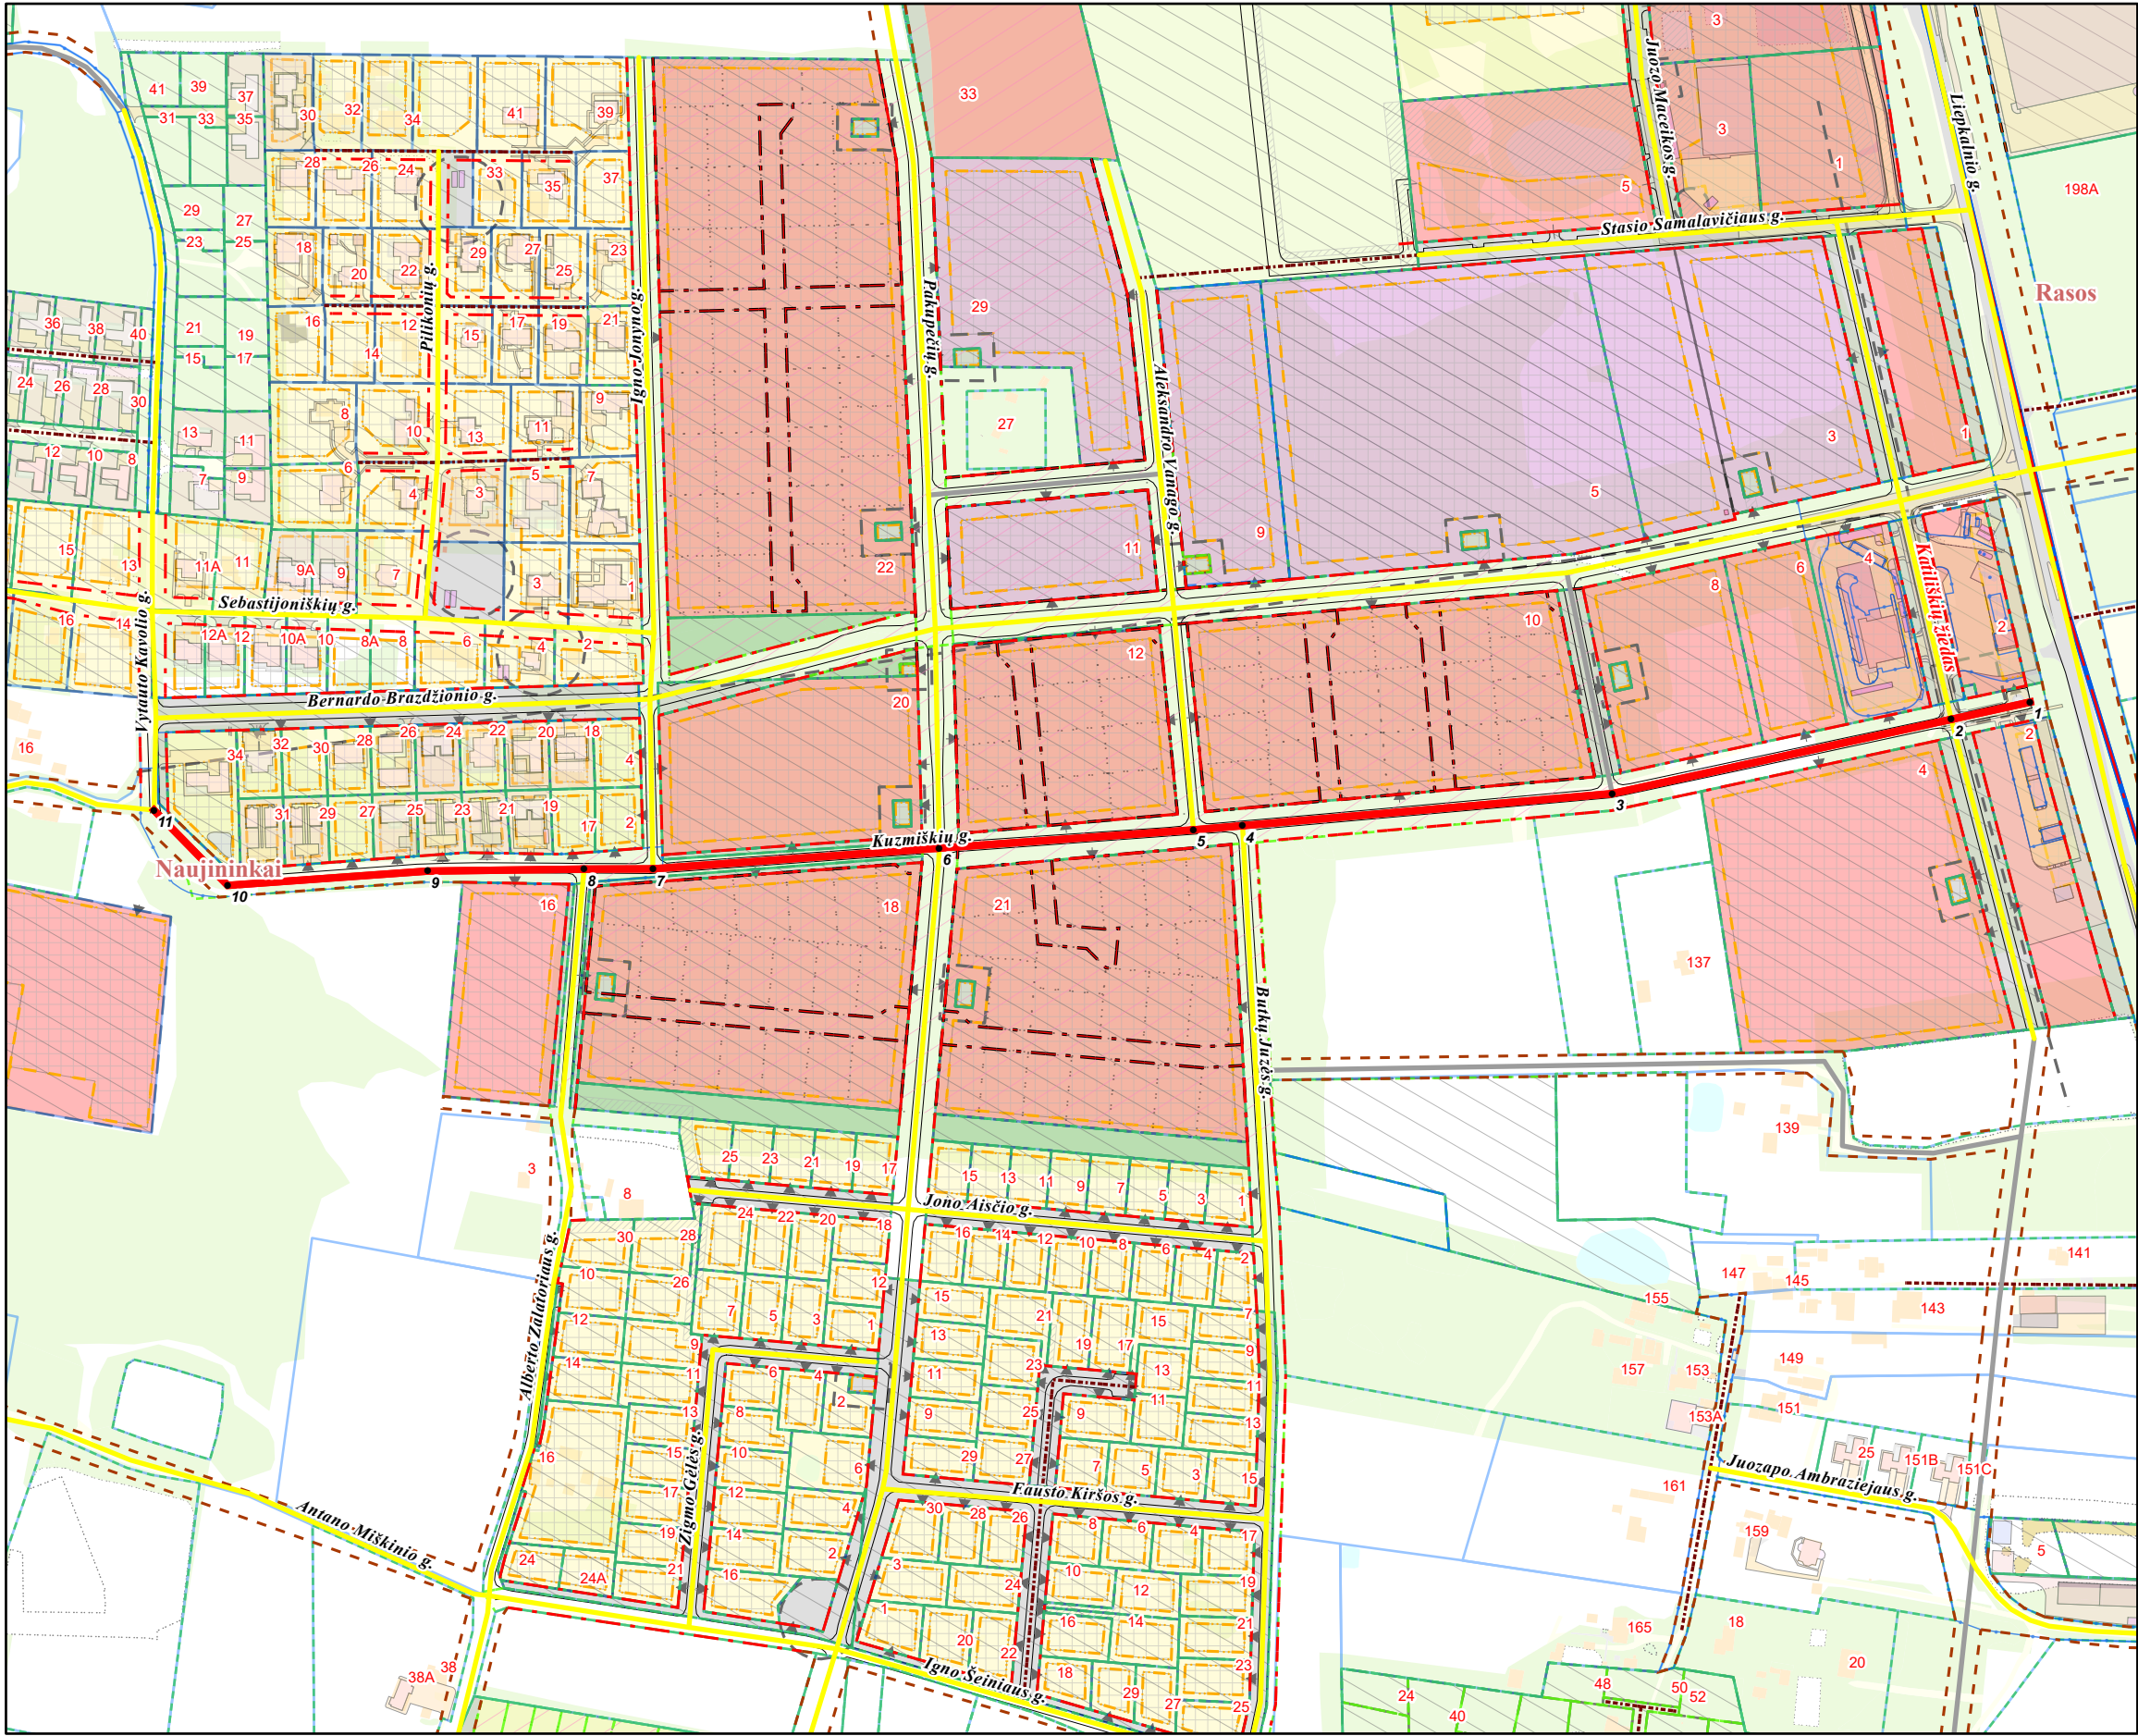

PATEIKIA:
Vilniaus miesto savivaldybės administracijos
Žemės administravimo ir GIS poskyrio vedėja