



Situacijos schema

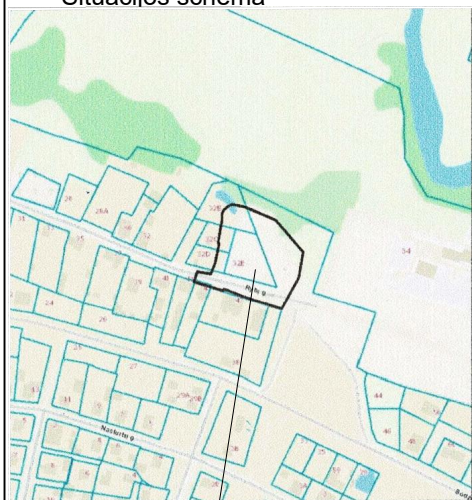


Objekto vieta

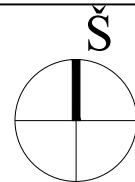


SUTARTINIAI ŽYMĖJIMAI

- Planuojamos (koreguojamos) teritorijos riba
- ▬ Planuojamo sklypo riba
- - - - - Gretimų sklypų ribos
- · - · - · Statinių statybos riba, pagal galiojantį detalų planą
- / - / - Statinių statybos linija, pagal galiojantį detalų planą
- ||| Statinių statybos zona, pagal galiojantį detalų planą
- ✂ Naikinama anksčiau suplanuota statybos riba
- · - · - · Naujai formuojama statybos riba
- +++ Padidinama statinių statybos zona
- · - · - · Rytų gatvės raudonoji linija
- ▶ Projektuojamas įvažiavimas / išvažiavimas

78/32 - 0213

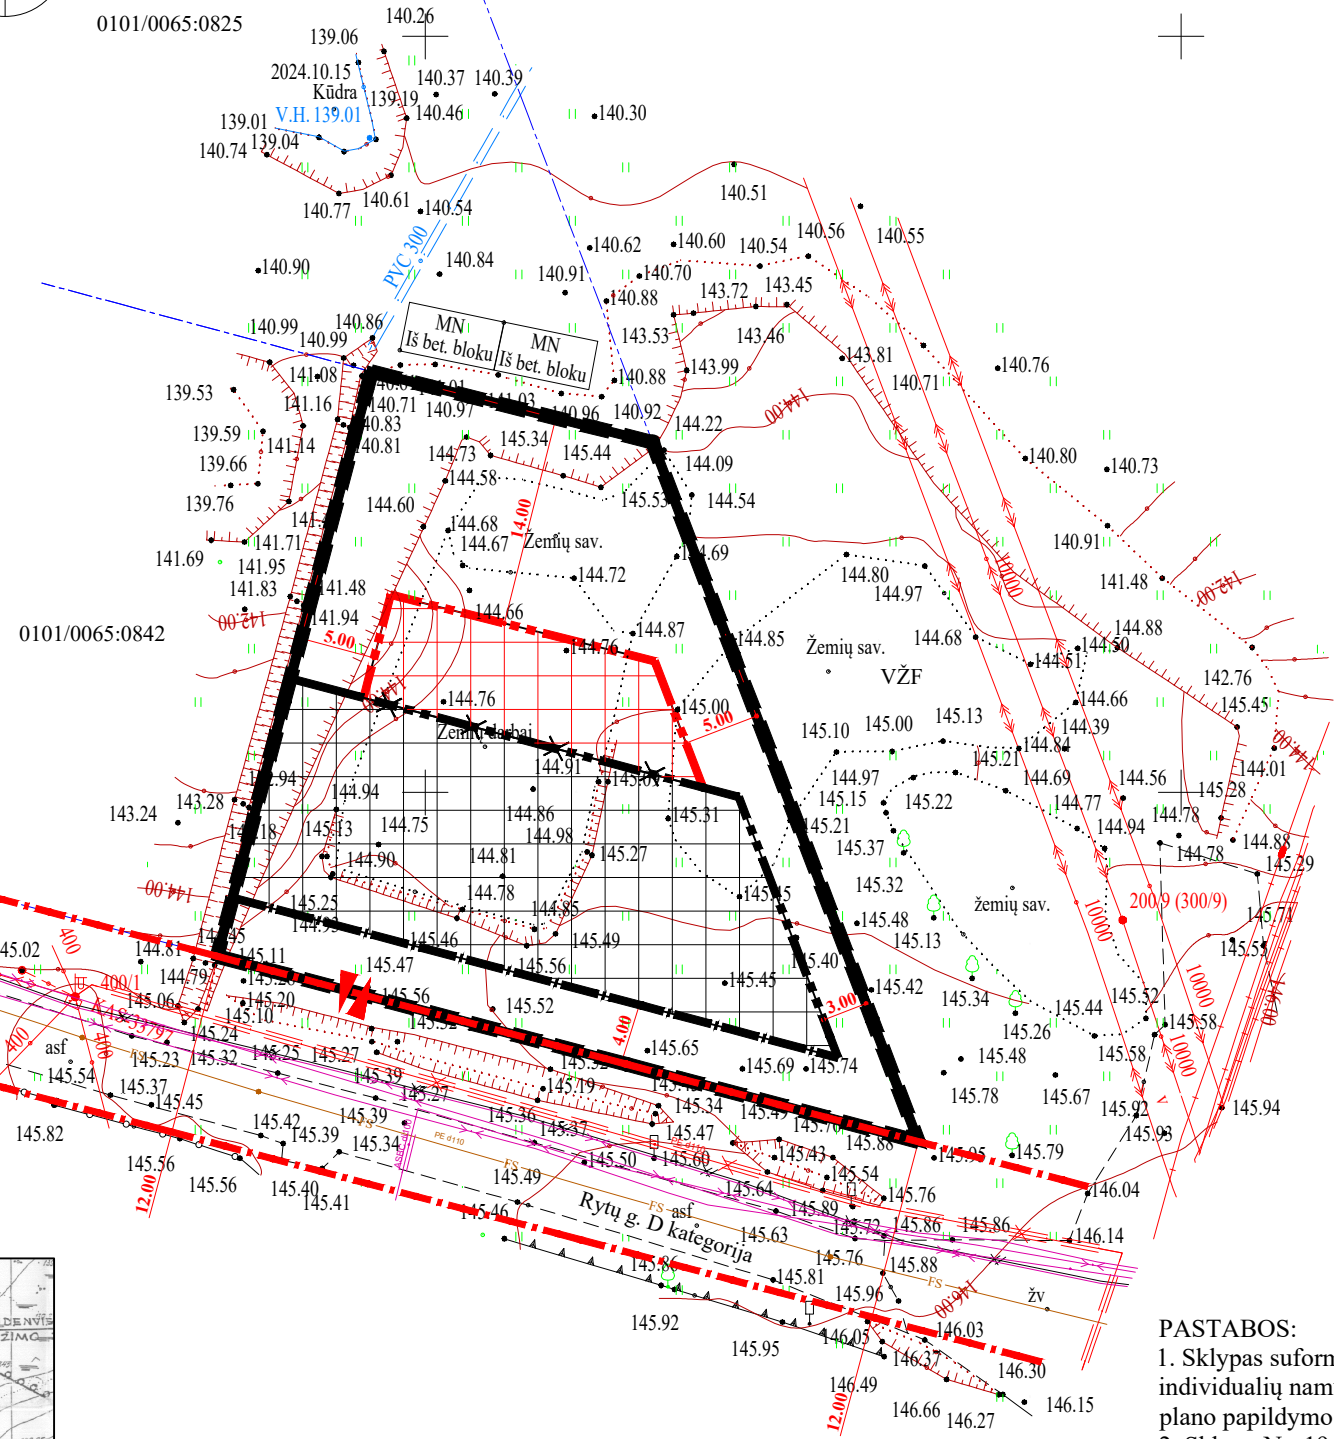

Ištrauka iš galiojančio detaliojo plano brėžinio

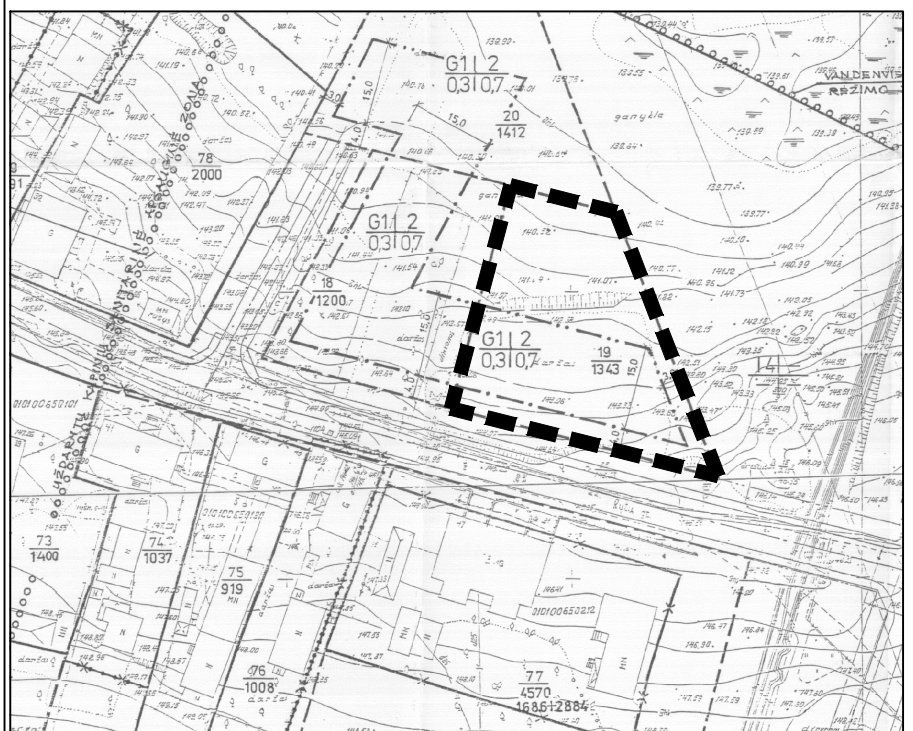

X=6062400  
Y=593100

- PASTABOS:
1. Sklypas suformuotas 2002-06-06 d. Vilniaus miesto savivaldybės valdybos sprendimu "Dėl individualių namų kvartalo Rytų gatvėje (vidurinės dalies) nedidelių veiklos mastų detaliojo plano papildymo tvirtinimo" Nr. 1190V.
  2. Sklypo Nr. 19 privalomieji teritorijos naudojimo reglamentai - nekeičiami.
  3. Šiuo projektu koreguojama sklype Nr. 19 statinių statybos zona, statybos riba ir nustatoma įvažiavimo / išvažiavimo vieta.
  4. Inžinerinis aprūpinimas nekeičiamas ir lieka galioti pagal detaliojo plano "Dėl individualių namų kvartalo Rytų gatvėje (vidurinės dalies) nedidelių veiklos mastų detaliojo plano papildymo tvirtinimo" sprendinius.

Atest. Nr.	<b>UAB "MEIRISTA"</b> Panerių g. 64, Vilnius, tel. 869947231, el. p. meirstaub@gmail.com			INDIVIDUALIŲ NAMŲ KVARTALO RYTŲ GATVĖJE (VIDURINĖS DALIES) NEDIDELIŲ VEIKLOS MASTŲ DETALIOJO PLANO, STATINIŲ STATYBOS ZONOS, STATYBOS RIBŲ IR ĮVAŽIAVIMO / IŠVAŽIAVIMO KOREGAVIMAS SKLYPE NR. 19 (KADASTRO NR. 0101/0065:829, RYTŲ G. 32E, VILNIUJE)	
TPV0047	Pareigos	V. Pavardė	Parašas	Data	BRĖŽINYS SU KOREGUOJAMA STATINIŲ STATYBOS ZONA, RIBA IR ĮVAŽIAVIMU/ IŠVAŽIAVIMU M 1:500
19253	PDV	G. Meidutė		2025-04-03	
Etapas	Statytojai: Fiziniai asmenys			TPD Nr. K-VT-13-24-1339	
DPK				607-DPK-2024	
					Laida
					Lapas
					Lapų
					1
					1