

# VILNIAUS MIESTO GATVIŲ, SKVERŲ, AIKŠČIŲ IR TILTŲ IŠDĚSTYMO PLANAS M 1:2 500

PAVADINIMŲ GATVĖMS, PASTATAMS, STATINIAMS IR KITIEMS OBJEKTAMS SUTEIKIMO, KEITIMO IR ĮTRAUKIMO Į APSKAITĄ TVARKOS APRAŠO 1 PRIEDAS


Vilniaus miesto savivaldybės tarybos  
2026 m. \_\_\_\_\_ d. sprendimo Nr. \_\_\_\_\_  
\_\_\_\_\_ priedas

Kartografinis pagrindas	KDB 500V
Gatvės taškų koordinacių nustatymo būdas	Grafinis

## GATVIŲ TAŠKŲ KOORDINACIŲ ŽINIARAŠTIS

*Vismaliukų Sodų 2-oji g.-  
taškų Nr. plane 1 - 13*

NR.PLANE	X	Y
1	6069387,23	591476,63
2	6069380,89	591483,1
3	6069365,33	591493,95
4	6069363,17	591497,6
5	6069362,84	591502,51
6	6069367,44	591543,2
7	6069372,94	591568,91
8	6069402,39	591648,51
9	6069429,03	591724,08
10	6069431,67	591729,64
11	6069468,21	591771,24
12	6069497,93	591803,87
13	6069551,82	591845,15

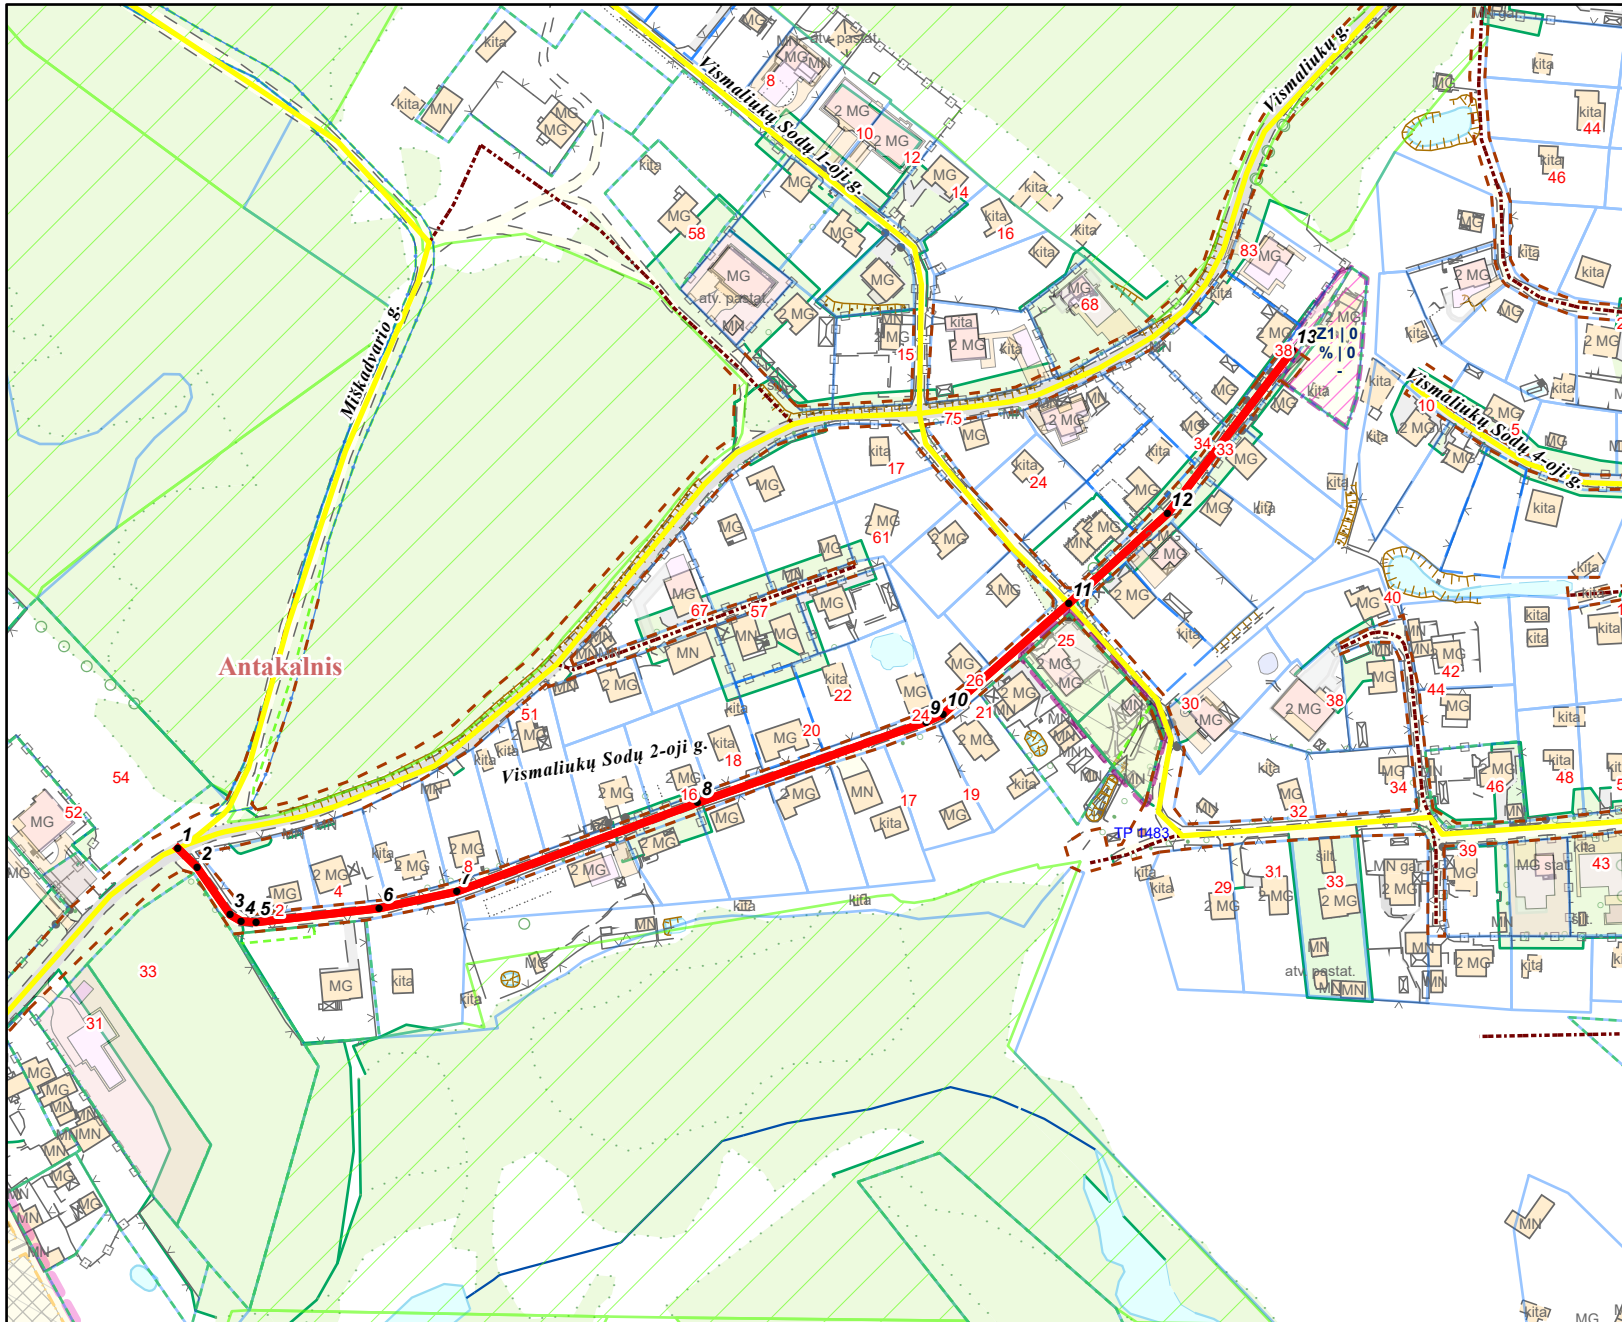

PATEIKIA:  
Vilniaus miesto savivaldybės administracijos  
Žemės administravimo ir GIS poskyrio vedėja