



VILNIAUS MIESTO SAVIVALDYBĖS ADMINISTRACIJOS DIREKTORIUS

ĮSAKYMAS

DĖL ADMINISTRACIJOS DIREKTORIAUS 2025-06-02 ĮSAKYMO NR. 30-1432/25 „DĖL LEIDIMO KOREGUOTI TERITORIJOS LAURŲ G. 28 DETALIOJO PLANO SPRENDINIUS SKLYPUOSE LAURŲ G. 28B (KADASTRO NR. 0101/0003:2243), LAURŲ G. 32 (KADASTRO NR. 0101/0003:2249), SKLYPE, KURIO KADASTRO NR. 0101/0003:2474, IR GRETIMOJE TERITORIJOJE INICIJAVIMO SUTARTIES PAGRINDU“ PAKEITIMO

Nr.
Vilnius


Vadovaudamasi Lietuvos Respublikos teritorijų planavimo įstatymo 25 straipsnio 2 punktu ir Lietuvos Respublikos aplinkos ministro 2014 m. sausio 2 d. įsakymu Nr. D1-8 „Dėl Kompleksinio teritorijų planavimo dokumentų rengimo taisyklių patvirtinimo“ patvirtintų Kompleksinio teritorijų planavimo dokumentų rengimo taisyklių 257 punktu,

k e i č i u Vilniaus miesto savivaldybės administracijos direktoriaus 2025 m. birželio 2 d. įsakymą Nr. 30-1432/25 „Dėl leidimo koreguoti teritorijos Laurų g. 28 detaliojo plano sprendinius sklypuose Laurų g. 28B (kadastrą Nr. 0101/0003:2243), Laurų g. 32 (kadastrą Nr. 0101/0003:2249), sklype, kurio kadastrą Nr. 0101/0003:2474, ir gretimoje teritorijoje inicijavimo sutarties pagrindu“:

1. Išdėstau patvirtintos Planavimo darbų programos 3 punktą taip:
„3. Planuojamos teritorijos plotas: apie 1,76 ha.“
2. Keičiu įsakymo priedą (schemą) ir išdėstau jį nauja redakcija (pridedama).

Organizacijos vystymo grupės vadovė,
vykdanti Administracijos direktoriaus funkcijas

Lina Koriznienė

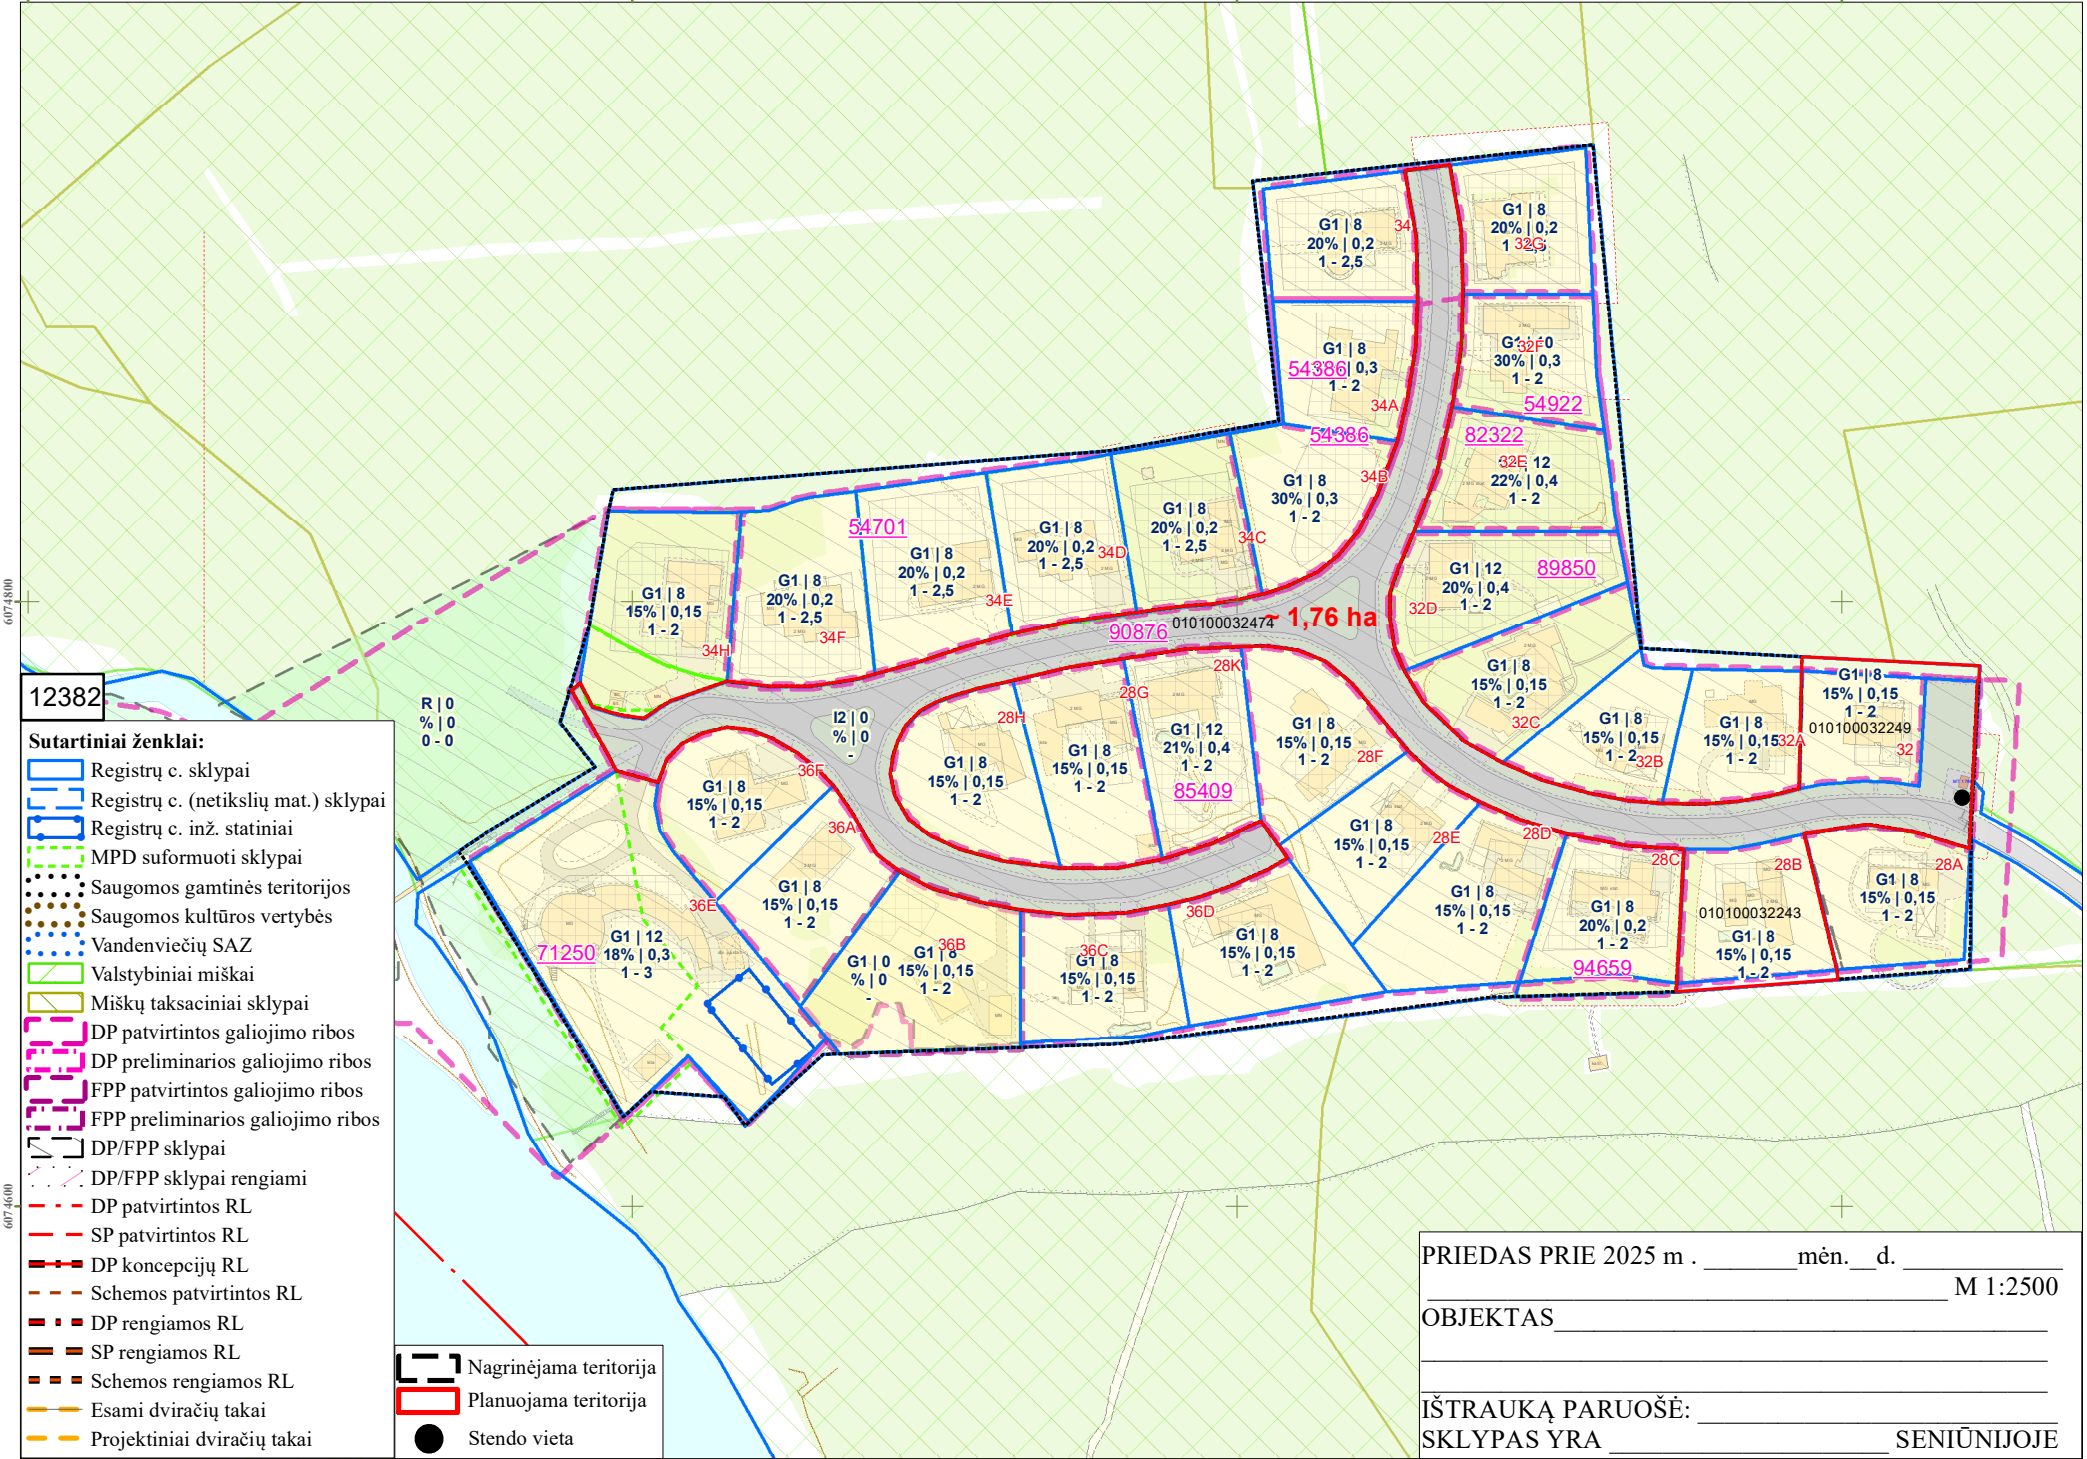

12382

- Sutartiniai ženklai:**
- Registrų c. sklypai
 - Registrų c. (netikslių mat.) sklypai
 - Registrų c. inž. statiniai
 - MPD suformuoti sklypai
 - Saugomos gamtinės teritorijos
 - Saugomos kultūros vertybės
 - Vandenviečių SAZ
 - Valstybiniai miškai
 - Miškų taksaciniai sklypai
 - DP patvirtintos galiojimo ribos
 - DP preliminarios galiojimo ribos
 - FPP patvirtintos galiojimo ribos
 - FPP preliminarios galiojimo ribos
 - DP/FPP sklypai
 - DP/FPP sklypai rengiami
 - DP patvirtintos RL
 - SP patvirtintos RL
 - DP koncepcijų RL
 - Schemos patvirtintos RL
 - DP rengiamos RL
 - SP rengiamos RL
 - Schemos rengiamos RL
 - Esami dviračių takai
 - Projektiniai dviračių takai
 - Stendo vieta

PRIEDAS PRIE 2025 m. _____ mėn. _____ d. _____ M 1:2500

OBJEKTAS _____

IŠTRAUKĄ PARUOŠĖ: _____

SKLYPAS YRA _____ SENIŪNIJOJE

DETALŪS METADUOMENYS

Dokumento sudarytojas (-ai)	Vilniaus miesto savivaldybė 188710061, Konstitucijos pr. 3, LT-09601, Vilnius
Dokumento pavadinimas (antraštė)	DĖL ADMINISTRACIJOS DIREKTORIAUS 2025-06-02 ĮSAKYMO NR. 30-1432/25 „DĖL LEIDIMO KOREGUOTI TERITORIJOS LAURŲ G. 28 DETALIOJO PLANO SPRENDINIUS SKLYPUOSE LAURŲ G. 28B (KADASTRO NR. 0101/0003:2243), LAURŲ G. 32 (KADASTRO NR. 0101/0003:2249), SKLYPE, KURIO KADASTRO NR. 0101/0003:2474, IR GRETIMOJE TERITORIJOJE INICIJAVIMO SUTARTIES PAGRINDU“ PAKEITIMO
Dokumento registracijos data ir numeris	2025-06-27 Nr. 30-1709/25
Dokumento gavimo data ir dokumento gavimo registracijos numeris	–
Dokumento specifikacijos identifikavimo žymuo	ADOC-V1.0
Parašo paskirtis	Pasirašymas
Parašą sukūrusio asmens vardas, pavardė ir pareigos	Lina Koriznienė, Organizacijos vystymo grupės vadovė, vykdanči Administracijos direktoriaus funkcijas, Administracijos direktorius
Sertifikatas išduotas	LINA KORIZNIENĖ, Vilniaus miesto savivaldybės administracija LT
Parašo sukūrimo data ir laikas	2025-06-27 10:30:46 (GMT+03:00)
Parašo formatas	XAdES-T
Laiko žymoje nurodytas laikas	2025-06-27 10:30:56 (GMT+03:00)
Informacija apie sertifikavimo paslaugų teikėją	ADIC CA ECC, Asmens dokumentu israsymo centras prie LR VRM LT
Sertifikato galiojimo laikas	2024-06-18 10:06:31 – 2028-06-17 10:06:31
Informacija apie būdus, naudotus metaduomenų vientisumui užtikrinti	"Registravimas" paskirties metaduomenų vientisumas užtikrintas naudojant "RCSC IssuingCA-2, VI Registru Centras - i.k. 124110246 LT" išduotą sertifikatą "Dokumentų valdymo sistema Avilys, Vilniaus miesto savivaldybės administracija, į.k. 188710061 LT", sertifikatas galioja nuo 2024-12-18 11:49:40 iki 2027-12-18 11:49:40
Pagrindinio dokumento priedų skaičius	1
Pagrindinio dokumento pridedamų dokumentų skaičius	–
Priedamo dokumento sudarytojas (-ai)	–
Priedamo dokumento pavadinimas (antraštė)	–
Priedamo dokumento registracijos data ir numeris	–
Programinės įrangos, kuria naudojantis sudarytas elektroninis dokumentas, pavadinimas	Dokumentų valdymo sistema „Avilys“, versija 3.5.84.1
Informacija apie elektroninio dokumento ir elektroninio (-ių) parašo (-ų) tikrinimą (tikrinimo data)	Atitinka specifikacijos keliamus reikalavimus. Visi dokumente esantys elektroniniai parašai galioja (2025-06-27 12:48:15)
Paieškos nuoroda	–
Papildomi metaduomenys	Nuorašą suformavo 2025-06-27 12:48:15 Dokumentų valdymo sistema „Avilys“