

**ĮSAKYMAS
DĖL LEIDIMO KOREGUOTI SKLYPO NORAGIŠKIŲ G. 82 DETALIOJO PLANO
SPRENDINIUS SKLYPUOSE NORAGIŠKIŲ G. 46 (KADASTRO NR. 0101/0008:1129) IR
NORAGIŠKIŲ G. 48 (KADASTRO NR. 0101/0008:1471) INICIJAVIMO SUTARTIES
PAGRINDU**

Nr.
Vilnius

Vadovaudamasis Lietuvos Respublikos teritorijų planavimo įstatymo 6 straipsnio 3 dalimi, 17 straipsnio 7 ir 9 dalimis, 25 straipsnio 2 dalimi, 28 straipsnio 2 dalimi ir Kompleksinio teritorijų planavimo dokumentų rengimo taisyklių, patvirtintų Lietuvos Respublikos aplinkos ministro 2014 m. sausio 2 d. įsakymu Nr. D1-8 „Dėl Kompleksinio teritorijų planavimo dokumentų rengimo taisyklių patvirtinimo“, 315 ir 318 punktais:

1. T e n k i n u pasiūlymą koreguoti sklypo Noragiškių g. 82 detalų planą inicijavimo sutarties pagrindu.

2. L e i d ž i u koreguoti Vilniaus miesto savivaldybės administracijos direktoriaus 2004 m. gruodžio 29 d. įsakymu Nr. 30-2115 „Dėl sklypo Noragiškių g. 82 detaliojo plano tvirtinimo“ patvirtinto sklypo Noragiškių g. 82 detaliojo plano (registro Nr. T00055869) sprendinius sklypuose Noragiškių g. 46 (kadastr. Nr. 0101/0008:1129) ir Noragiškių g. 48 (kadastr. Nr. 0101/0008:1471) inicijavimo sutarties pagrindu.


3. N u s t a t a u šiuos planavimo tikslus ir detaliojo plano uždavinius: nekeičiant nustatytos žemės sklypų naudojimo paskirties nustatyti vienbučių ir dvibučių gyvenamųjų pastatų teritorijos naudojimo būdą, žemės sklypus sujungti ir padalinti, nustatyti sklypų ribas, plotus ir teritorijos naudojimo reglamentus vadovaujantis galiojančiais teisės aktais ir Vilniaus miesto savivaldybės teritorijos bendrojo plano sprendiniais (pagal pridedamą miesto plano ištrauką).

4. T v i r t i n u detaliojo plano planavimo darbų programą (pridedama).

PLANAVIMO DARBŲ PROGRAMA DETALIOJO PLANAVIMO DOKUMENTUI KOREGUOTI

- 1. Planavimo dokumento pavadinimas:** sklypo Noragiškių g. 82 detaliojo plano sprendinių koregavimas sklypuose Noragiškių g. 46 (kadastro Nr. 0101/0008:1129) ir Noragiškių g. 48 (kadastro Nr. 0101/0008:1471) inicijavimo sutarties pagrindu.
- 2. Planuojamos teritorijos (sklypų) adresas:** Noragiškių g. 46 (kadastro Nr. 0101/0008:1129) ir Noragiškių g. 48 (kadastro Nr. 0101/0008:1471).
- 3. Planuojamos teritorijos plotas:** 0.26 ha
- 4. Planavimo organizatorius:** Vilniaus miesto savivaldybės administracijos direktorius, Konstitucijos pr. 3, LT-09601, Vilnius, tel. +370 5 211 2000, el. p. savivaldybe@vilnius.lt.
- 5. Planavimo iniciatorius:** fizinis asmuo.
- 6. Rengėjas:** pasirenka planavimo iniciatorius.
- 7. Planavimo pagrindas:** iniciatoriaus prašymas.
- 8. Nagrinėjama (numatomų sprendinių įtaką patirianti) teritorija:** Teritorija apribota Lakaju, Asvejos ir Noragiškių gatvių inžinerinių komunikacijų koridorių.
- 9. Planavimo tikslai ir detaliojo plano uždaviniai:**
 - nekeičiant nustatytos žemės sklypų naudojimo paskirties nustatyti vienbučių ir dvibučių gyvenamųjų pastatų teritorijos naudojimo būdą;
 - žemės sklypus sujungti ir padalinti, nustatyti sklypų ribas, plotus ir teritorijos naudojimo reglamentus vadovaujantis galiojančiais teisės aktais ir Vilniaus miesto savivaldybės teritorijos bendrojo plano sprendiniais .
- 10. Papildomi planavimo uždaviniai:**
 - nustatyti konkrečias Specialiųjų žemės naudojimo sąlygų įstatyme nurodytas teritorijas, kuriose taikomos specialiosios žemės naudojimo sąlygos;
 - derinti sprendinius prie kraštovaizdžio savitumo, reljefo formų ir kitų gamtinių objektų;
 - sprendinius numatyti įvertinus su planuojama teritorija besiribojančias ar artimas teritorijas, jų parengtus ir rengiamus detaliuosius planus;
 - suplanuoti optimalų inžinerinių komunikacijų koridorių tinklą, kitas susisiekimo komunikacijas ir joms funkcionuoti reikalingų servitutų poreikį;
 - suformuoti optimalią urbanistinę struktūrą;
 - vykdyti institucijų išduotose planavimo sąlygose nurodytus reikalavimus.
 - parengti papildomą informaciją, reikalingą detaliojo plano sprendiniams paaiškinti ir (ar) įgyvendinti.
- 11. Papildomi teritorijos naudojimo reglamentai:** nenustatomi.
- 12. Keičiami galiojančiame detaliojame plane nustatyti reglamentai (išskyrus Kompleksinio teritorijų planavimo dokumentų rengimo taisyklių 315.1 ir 315.2 papunkčiuose nurodytus atvejus):** keičiamos sklypų ribos.
- 13. Tyrimai ir galimybių studijos:** parengti planuojamos teritorijos topografinį planą; atlikti medžių inventurizaciją.

14. **SPAV reikalingumas:** nereikalingas.
15. **Detaliojo plano koncepcijos rengimas:** nerengiama.
16. **Atviras konkursas geriausiai urbanistinei idėjai atrinkti:** nereikalingas.
17. **Sprendinių nepriklausomas ekspertinis vertinimas:** nereikalingas
18. **Suplanuotų urbanistinių struktūrų vizualizacijos 3D formatu ir maketo parengimas:** nereikalingas.
19. **Esamos būklės įvertinimo stadija:** atliekama.
20. **Informacinio (ių) stendo(ų) vieta(os) ir stendo matmenys:** informacinio stendo vietos nurodytos tvirtinamoje miesto plano ištraukoje. Informacinis stendas nemažesnis nei 1 kv. m.
21. **Detaliojo planavimo etapai:** parengiamasis, rengimo ir baigiamasis etapai.
22. **Viešumo užtikrinimas:** detaliojo plano rengimo viešumo procedūros atliekamos teisės aktuose nustatyta tvarka. Jas užtikrina planavimo organizatorius ir jo įgaliotas asmuo.
23. **Planavimo terminai:** nurodomi teritorijų planavimo proceso inicijavimo sutartyje.
24. **Derinimo procedūra:** detalųjį planą derinti Topografijos, inžinerinės infrastruktūros, teritorijų planavimo ir statybos elektroninių vartų informacinėje sistemoje (TPS „Vartai“).
25. **Kiti reikalavimai:** trūkstantis planavimui pradinis duomenis organizatorius paveda surinkti rengėjui. Projektą rengti ant skaitmeninių žemėlapių, panaudojant M 1:500 – M1:1000 duomenis. Planavimo organizatorius patvirtintą dokumentą turi užregistruoti Lietuvos Respublikos teritorijų planavimo dokumentų registro informacinėje sistemoje.

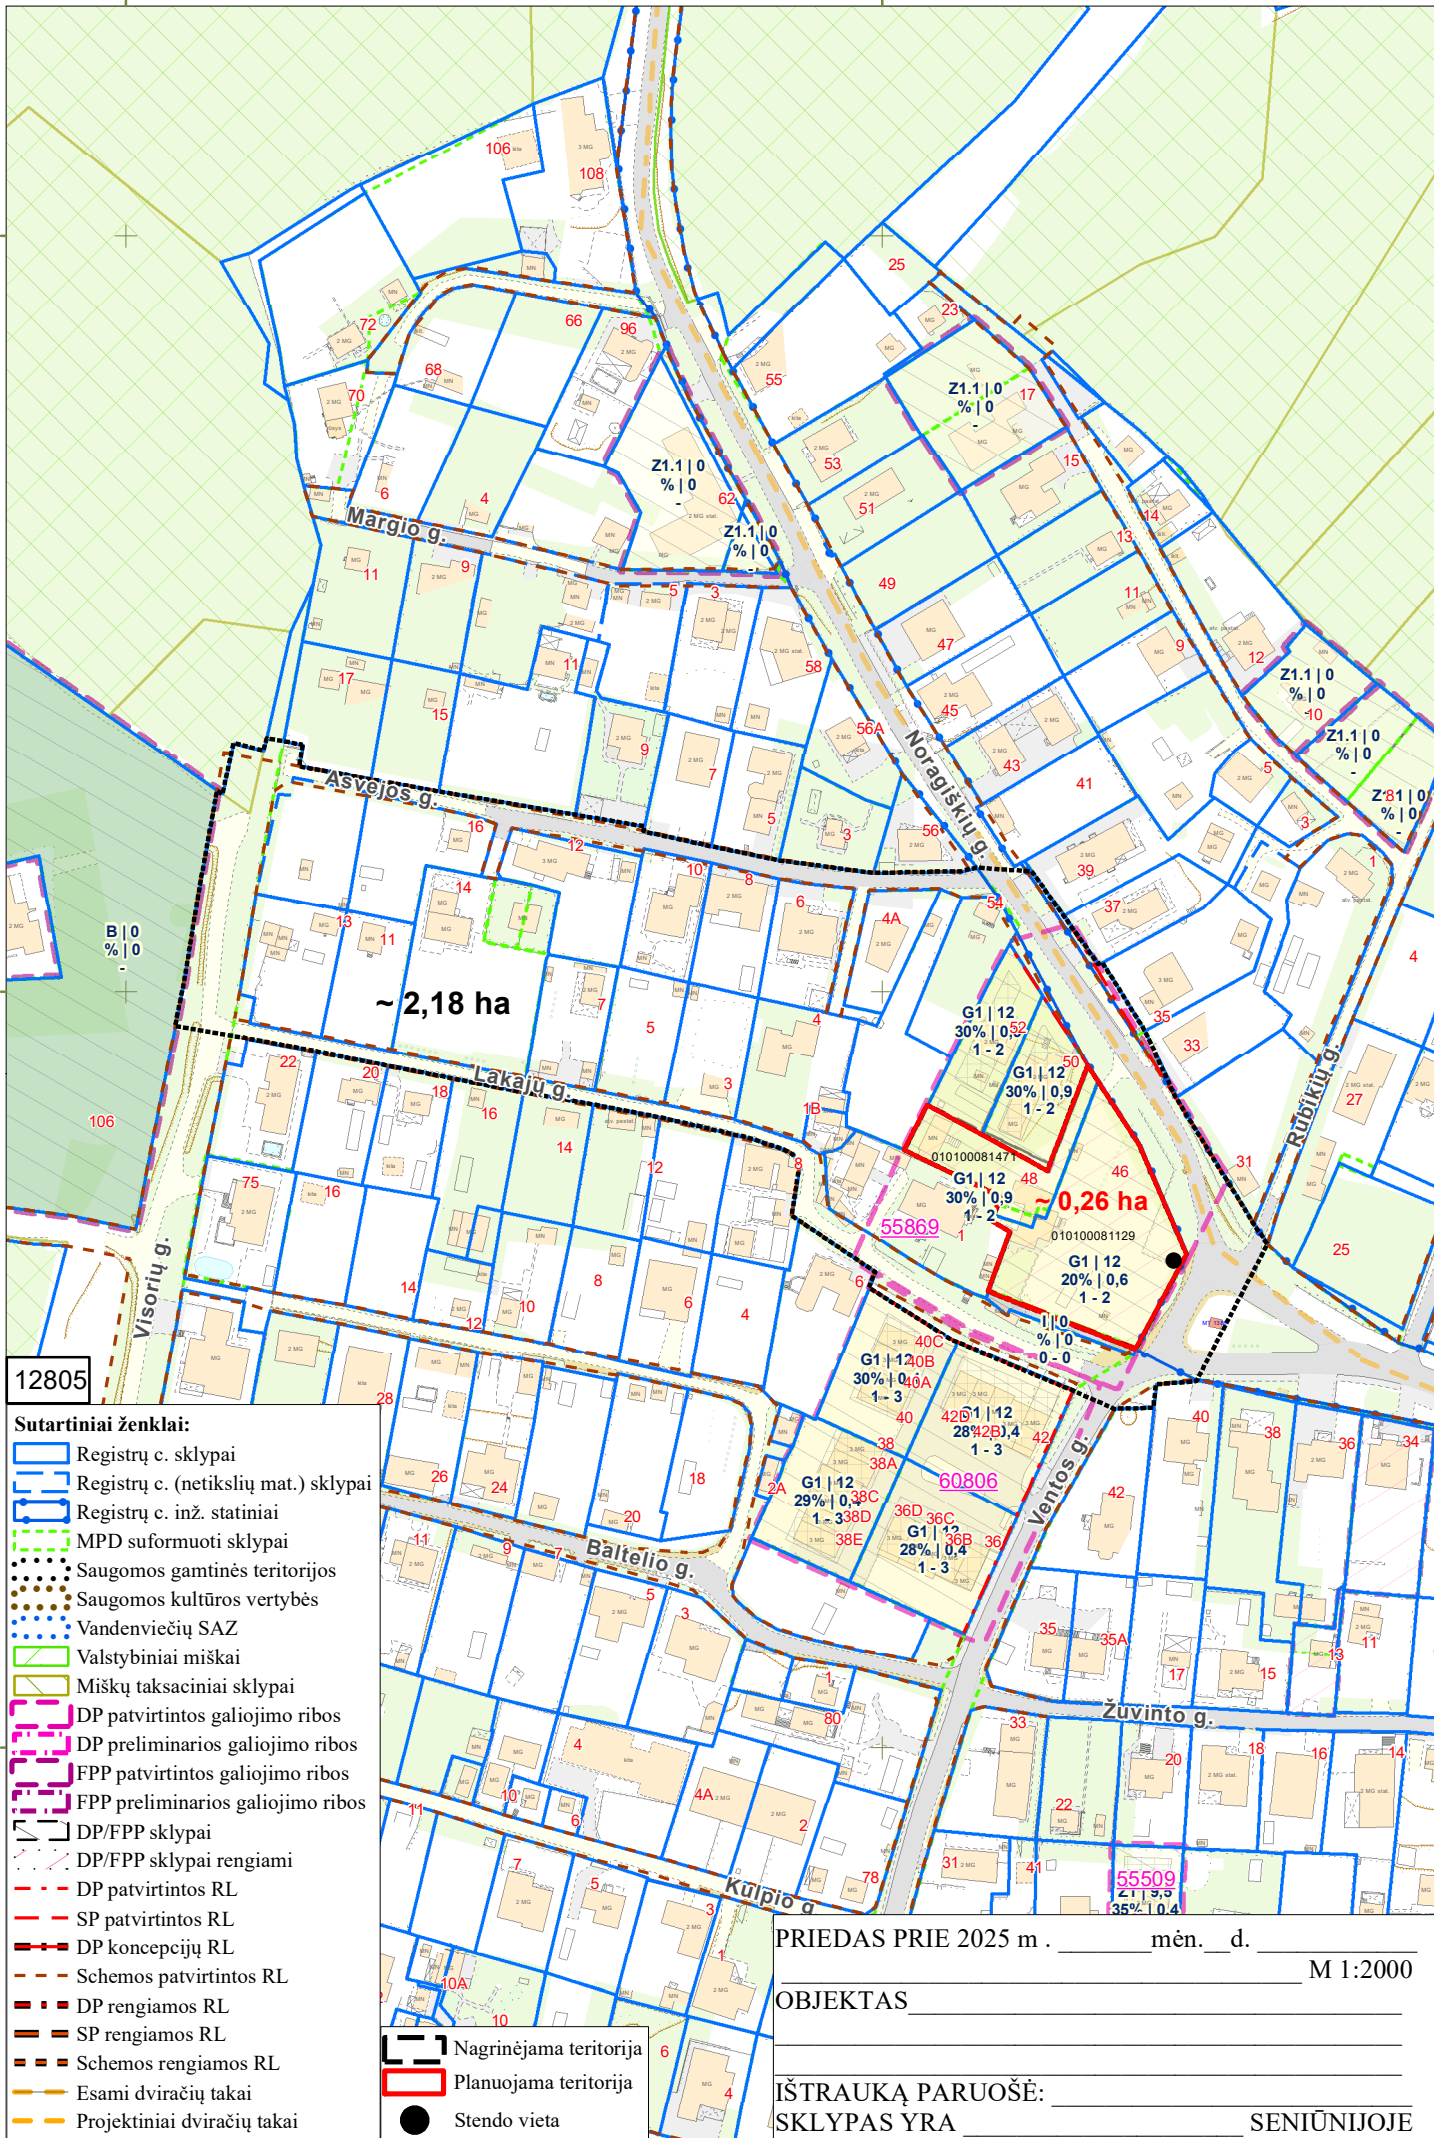

12805

Sutartiniai ženklai:

- Registrų c. sklypai
- Registrų c. (netikslų mat.) sklypai
- Registrų c. inž. statiniai
- MPD suformuoti sklypai
- Saugomos gamtinės teritorijos
- Saugomos kultūros vertybės
- Vandenviečių SAZ
- Valstybiniai miškai
- Miškų taksaciniai sklypai
- DP patvirtintos galiojimo ribos
- DP preliminarios galiojimo ribos
- FPP patvirtintos galiojimo ribos
- FPP preliminarios galiojimo ribos
- DP/FPP sklypai
- DP/FPP sklypai rengiami
- DP patvirtintos RL
- SP patvirtintos RL
- DP koncepcijų RL
- Schemos patvirtintos RL
- DP rengiamos RL
- SP rengiamos RL
- Schemos rengiamos RL
- Esami dviračių takai
- Projektiniai dviračių takai
- Nagrinėjama teritorija
- Planuojama teritorija
- Stendo vieta

PRIEDAS PRIE 2025 m . _____ mėn. ____ d. M 1:2000

OBJEKTAS _____

IŠTRAUKĄ PARUOŠĖ: _____
SKLYPAS YRA _____ SENIŪNIJOJE