

*Haujininkų sen.*

*A. S. P.*

VILNIAUS MIESTO GATVIŲ IŠDĖSTYMO PLANAS M 1 : 5000

PAVADINIMŲ GATVĖMS, PASTATAMS, STATINIAMS IR KITEMS OBJEKTAMS SUTEIKIMO, KEITIMO IR IŠTRAUKIMO Į APSKAITĄ TVARKOS APRAŠO I PRIEDAS

Vilniaus miesto savivaldybės tarybos 2018 m. \_\_\_\_\_ d. sprendimo Nr. \_\_\_\_\_ priedas

Kartografinis pagrindas	KDB 500V
Gatvės taškų koordinatų nustatymo būdas	Gratinis


GATVIŲ TAŠKŲ KOORDINACIŲ ŽINIARAŠTIS

*Strėvos g. - taškų Nr. plane 1 - 11*

NR. PLANE	X	Y
1	6055627,2	578766,41
2	6055607,52	578862,02
3	6055579,46	578996,38
4	6055550,88	579148,45
5	6055549,29	579170,67
6	6055551,55	579189,25
7	6055555,37	579211,92
8	6055596,72	579369,67
9	6055621,43	579474,32
10	6055636,15	579615,41
11	6055662,1	579676,32

KEIČIAMI ADRESAI :

ADRESAS
Salčininkų g. 42
Salčininkų g. 50
Salčininkų g. 52
Salčininkų g. 71
Salčininkų g. 83
Salčininkų g. 85
Salčininkų g. 87
Salčininkų g. 89
Salčininkų g. 91
Salčininkų g. 93
Salčininkų g. 95

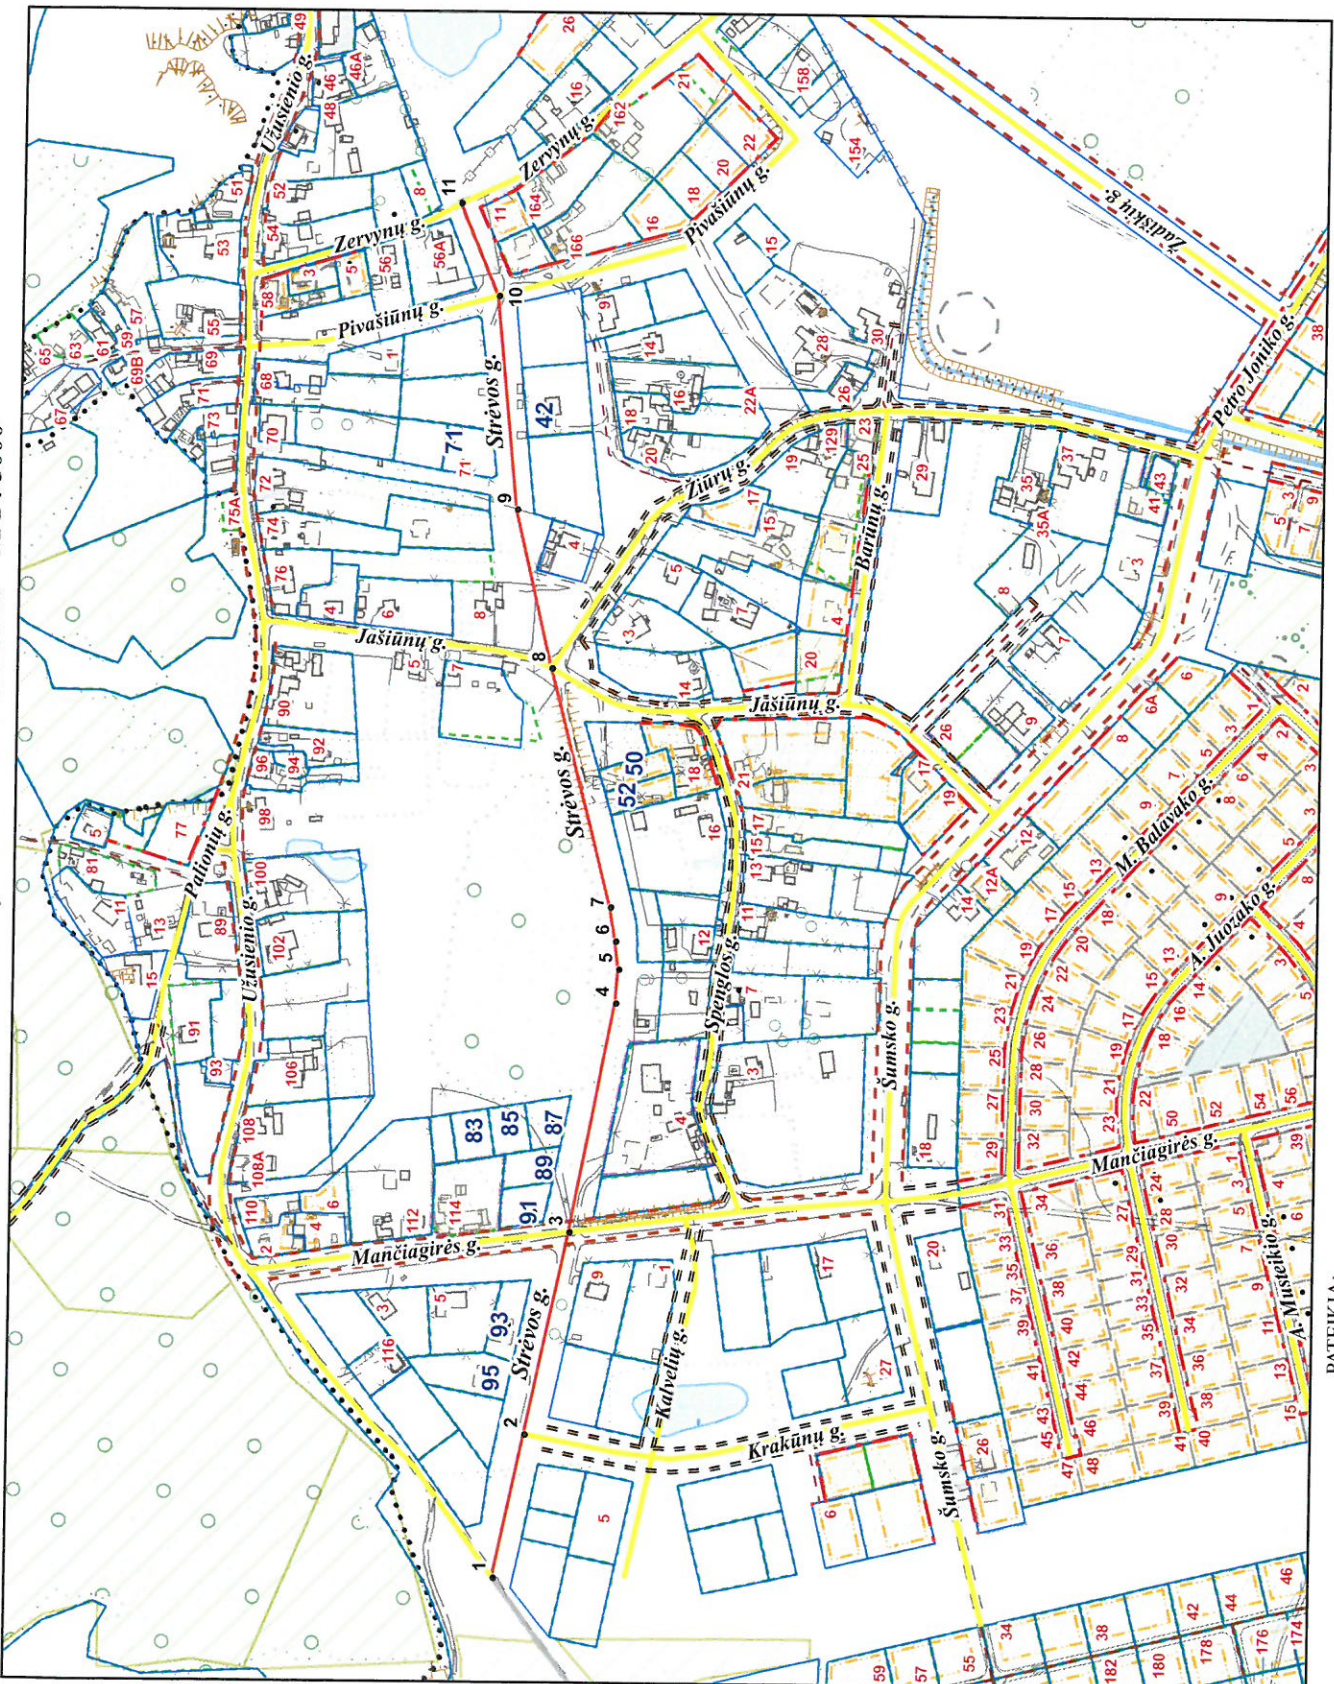

PATEIKIA:  
 Vilniaus miesto savivaldybės administracijos  
 Miesto plėtros departamento direktoriaus pavaduotoja