


Naugininkų sen.

1.1p. 2

VILNIAUS MIESTO GATVIŲ IŠDĖSTYMO PLANAS M 1 : 4000

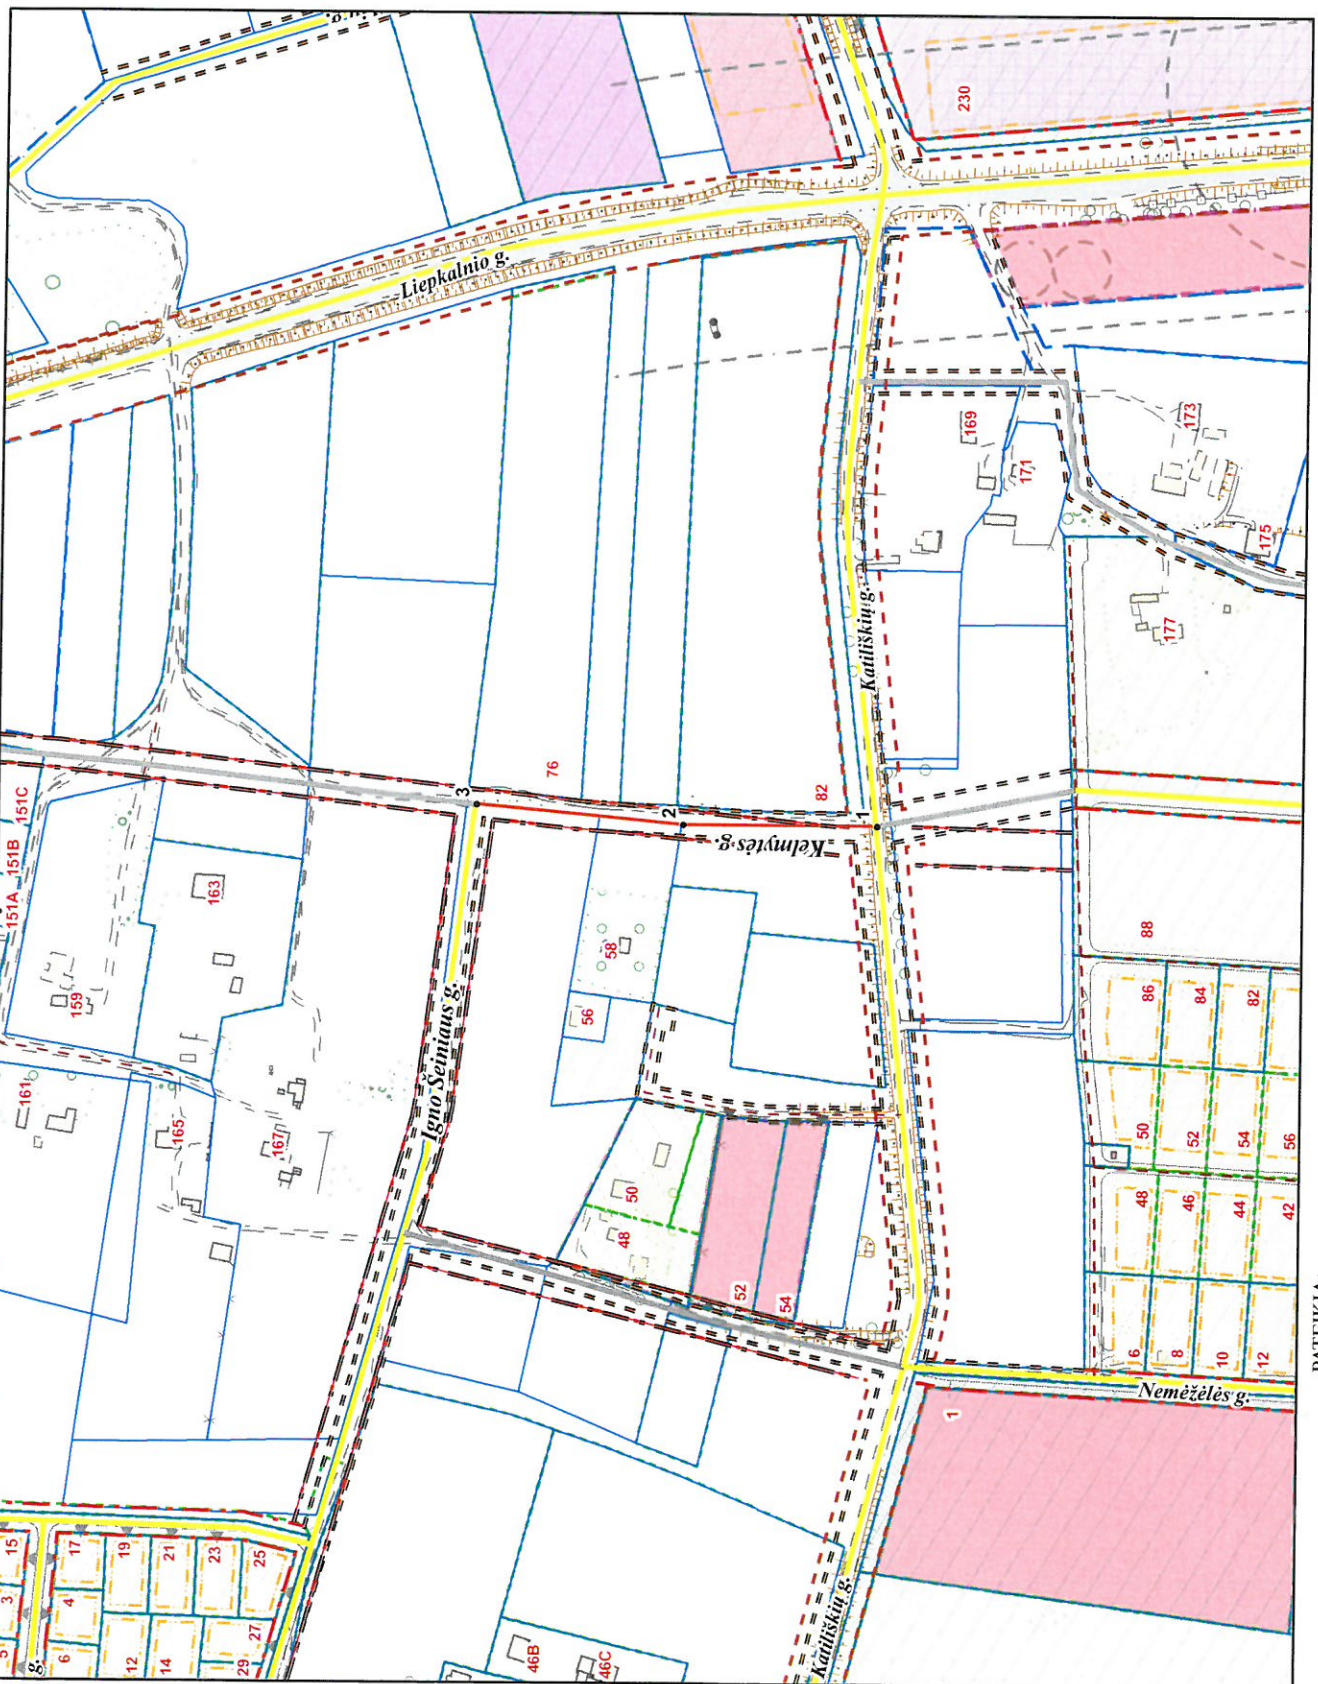

PAVADINIMŲ GATVĖMS, PASTATAMS, STATINIAMS
IR KITIEMS OBJEKTAMS SUTEKIMO, KEITIMO IR
PRAUKIMO Į APSKAITĄ TVARKOS APRAŠO
I PRIEDAS

Vilniaus miesto savivaldybės tarybos
2018 m. _____ d. sprendimo Nr. _____
priedas

Kartografinis pagrindas	KDB 500V
Gatvės taškų koordinacių nustatymo būdas	Grafinis

GATVIŲ TAŠKŲ KOORDINACIŲ ŽINIARAŠTIS

Kelmytės g. - taškų Nr. plane 1 - 3

NR. PLANE	X	Y
1	6052891.36	584499.36
2	6052894.32	584499.43
3	6053103.71	584509.56

PATEIKIA:
Vilniaus miesto savivaldybės administracijos
Miesto plėtros departamento direktoriaus pavadootoja