

Naufasios Vilniaus sen.

1.2p. 1

VILNIAUS MIESTO GATVIŲ IŠDĖSTYMO PLANAS M 1 : 2500

PAVADINIMŲ GATVĖMS, PASTATAMS, STATINIAMS IR KITIEMS OBJEKTAMS SUTEIKIMO, KEITIMO IR IŠTRAUKIMO Į APSKAITĄ TVARKOS APRAŠO I PIRKIMAS

Vilniaus miesto savivaldybės tarybos 2018 m. _____ d. sprendimo Nr. _____ priedas


Kartografinis pagrindas	KDB 500V
Gatvės taškų koordinatų nustatymo būdas	Grafinis

GATVIŲ TAŠKŲ KOORDINACIŲ ŽINIARAŠTIS
Armėnų g. - taškų Nr. plane 1 - 10

NR. PLANE	X	Y
1	6058461,15	587431,19
2	6058371,71	587400,28
3	6058367,57	587400,55
4	6058364,15	587401,75
5	6058381,25	587404,65
6	6058343,01	587457,84
7	6058342,79	587462,94
8	6058344,5	587466,53
9	6058348,26	587468,41
10	6058470,47	587510,76

KEIČIAMŲ ADRESŲ:

ADRESAS
Savičiųų g. 11
Savičiųų g. 13
Savičiųų g. 15
Savičiųų g. 17
Savičiųų g. 19
Savičiųų g. 21
Savičiųų g. 23
Savičiųų g. 25
Savičiųų g. 27
Savičiųų g. 29
Savičiųų g. 31
Savičiųų g. 3
Savičiųų g. 5
Savičiųų g. 7
Savičiųų g. 9

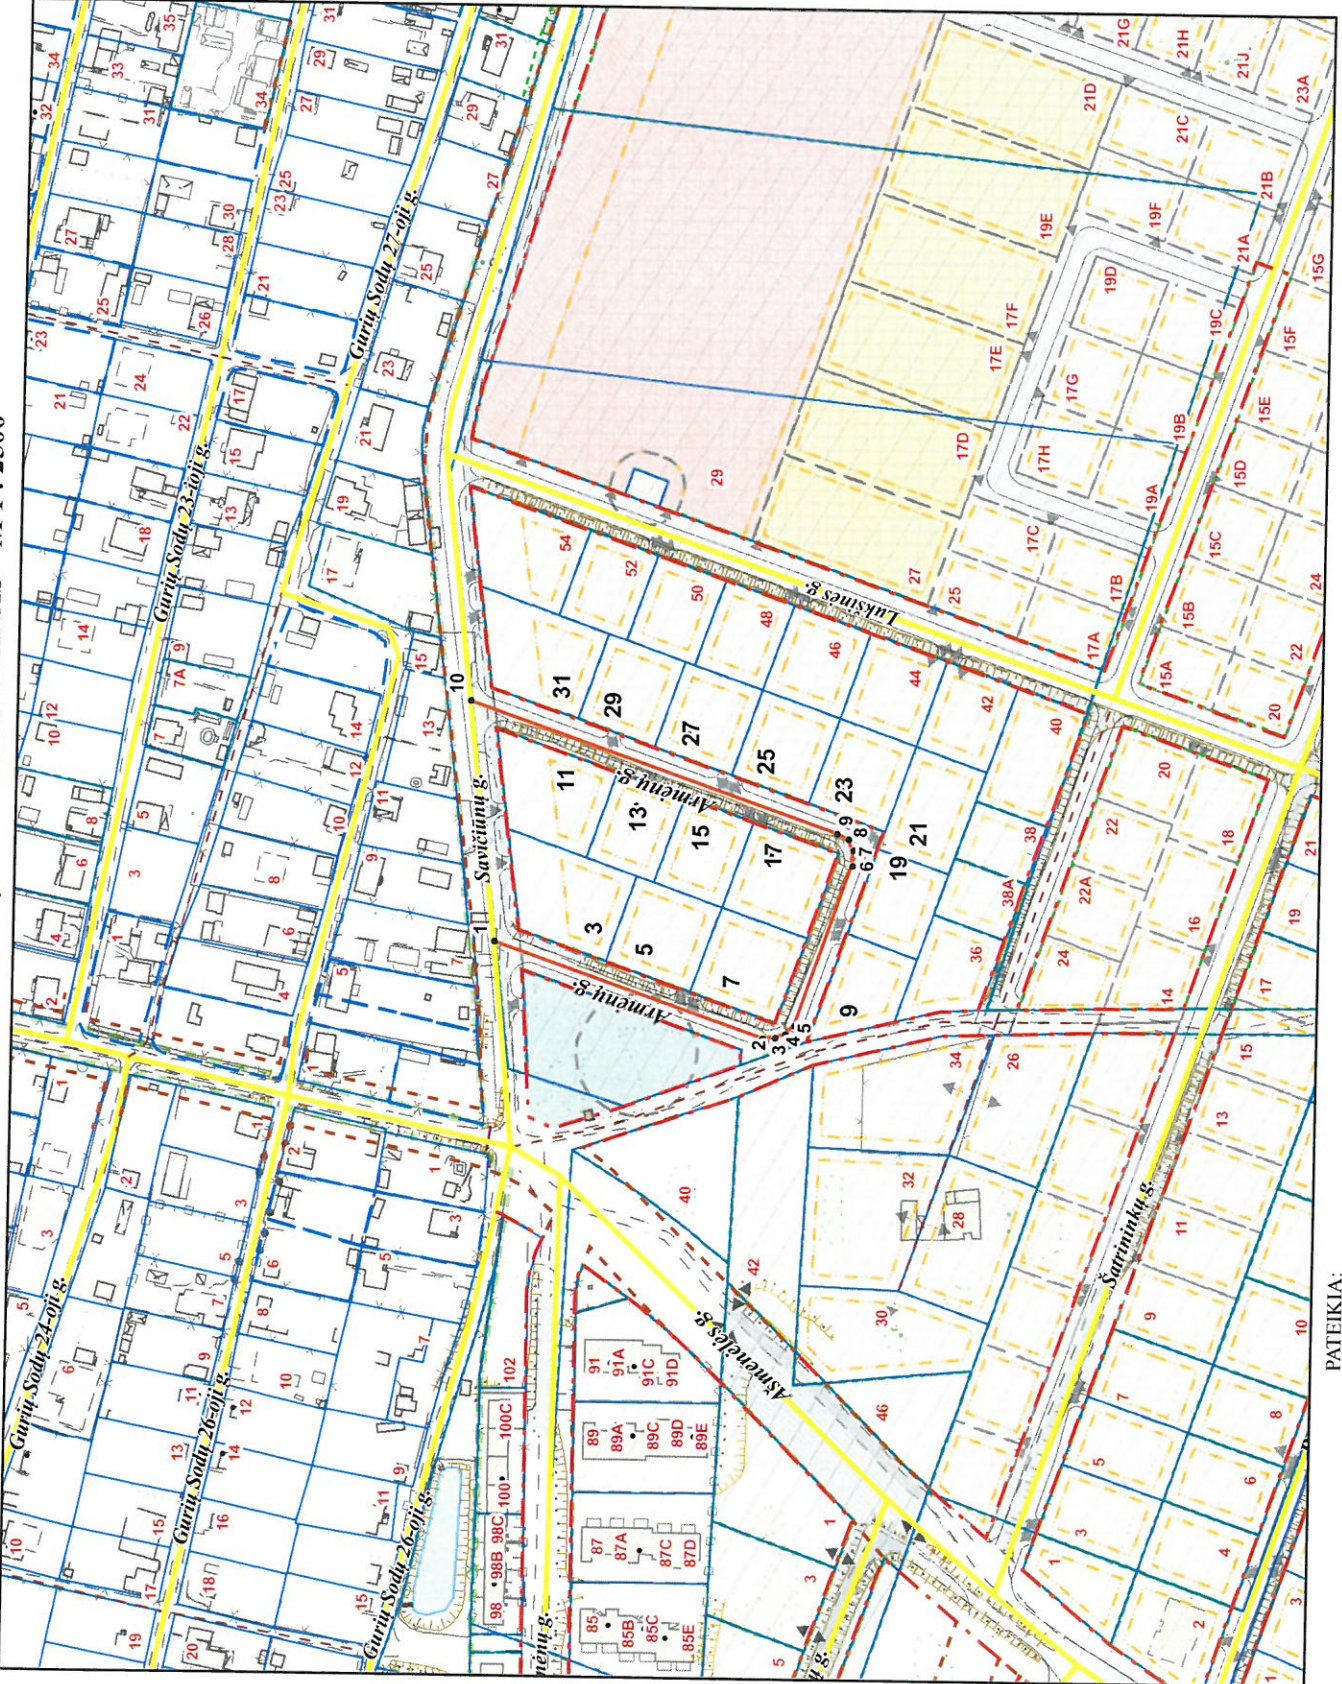

PATEIKIA:
Vilniaus miesto savivaldybės administracijos
Miesto plėtros departamento direktoriaus pavaduotoja