


Naurostas Vilnius sen.

12p. 3

### VILNIAUS MIESTO GATVIŲ IŠDĖSTYMO PLANAS M 1 : 3000

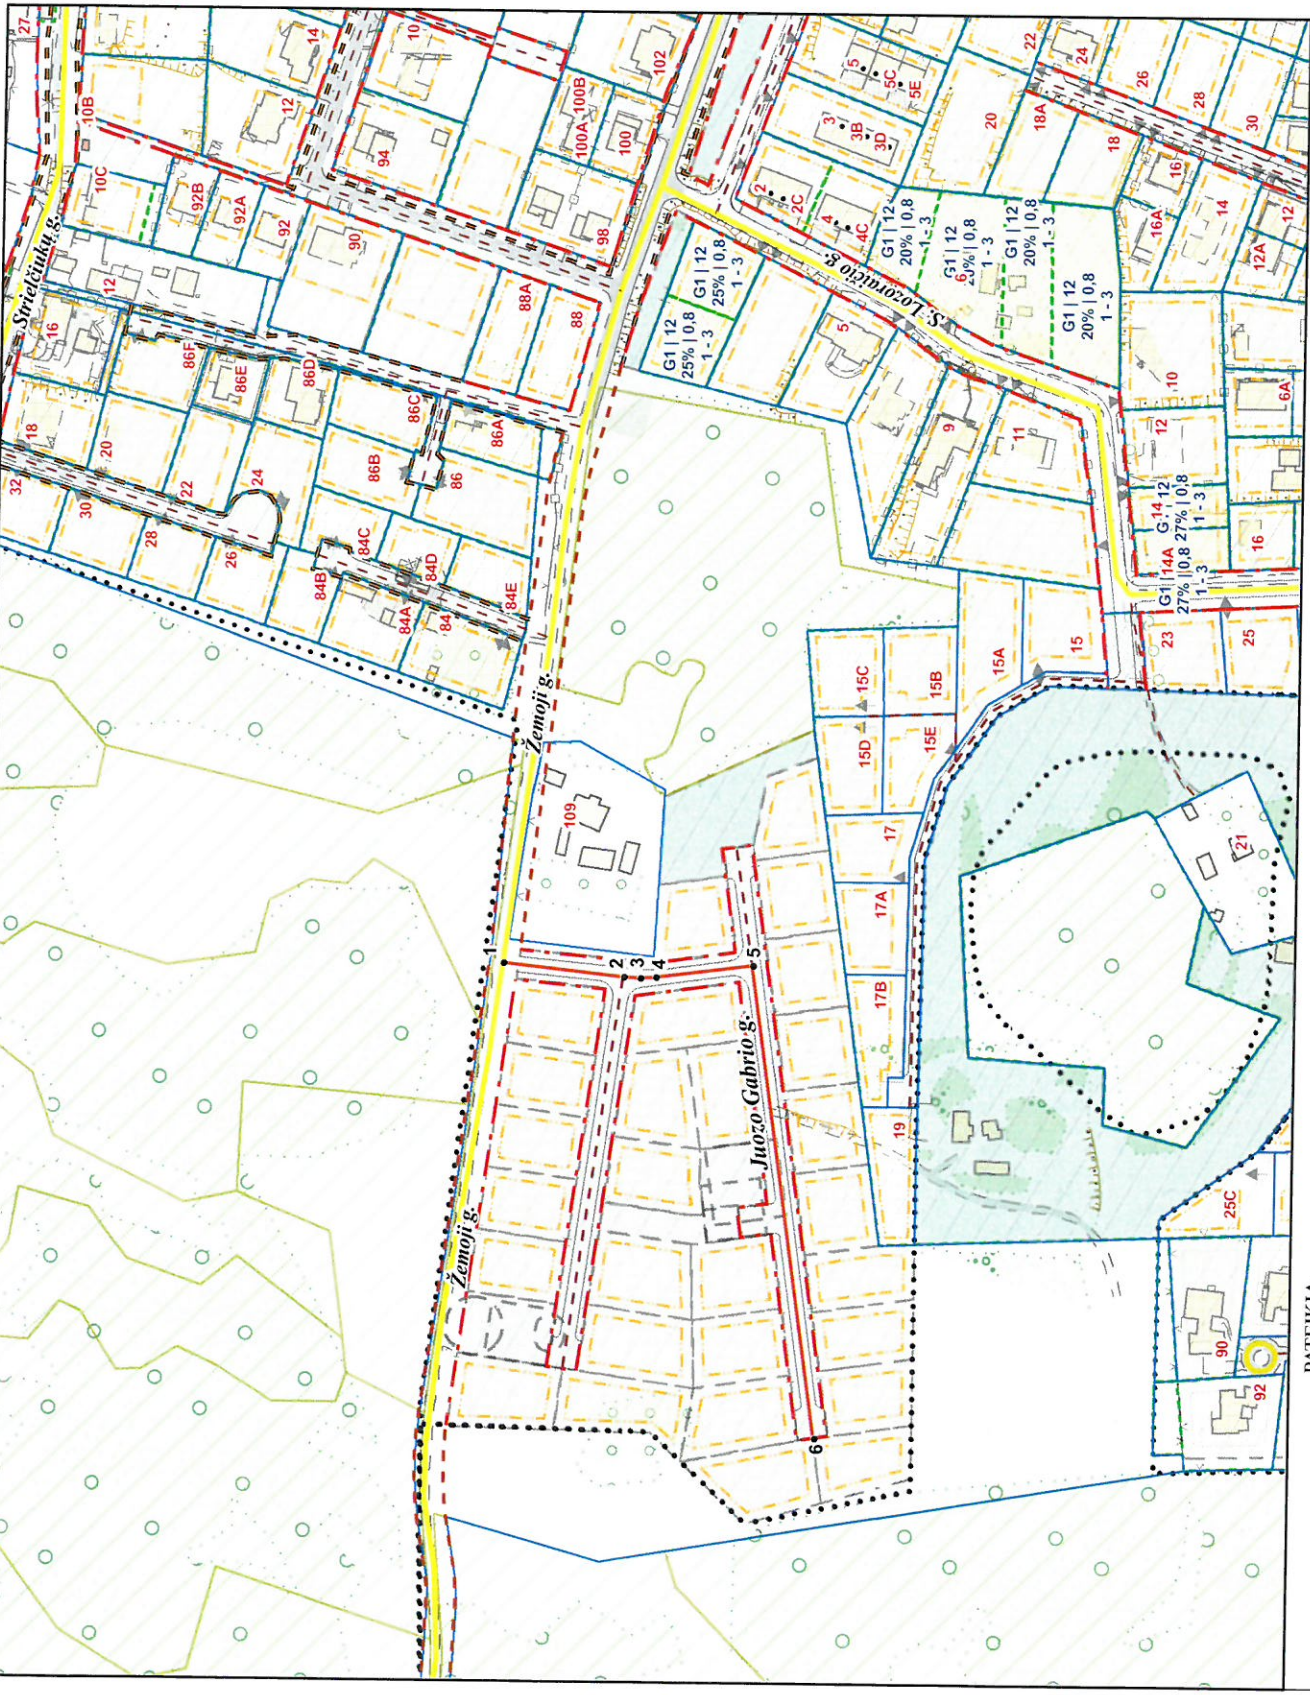

PAVADINIMŲ GATVĖMS, PASTATAMS, STATINIAMS IR KITiems OBJEKtAMS SUTERKIMO, KEITIMO IR ITRAUKIMO Į APSKAITĄ TVARKOS APRASO I PRIEDAS

Vilniaus miesto savivaldybės tarybos 2018 m. \_\_\_\_\_ d. sprendimo Nr. \_\_\_\_\_ priedas

Kartografinis pagrindas	KDB 500V
Gatvės taškų koordinacių nustatymo būdas	Grafinis

#### GATVIŲ TAŠKŲ KOORDINACIŲ ŽINIARAŠTIS

##### Juozo Gabriio g. - taškų Nr. plane 1 - 6

NR. PLANE	X	Y
1	6061600,62	589424,51
2	6061552,62	589419,36
3	6061545,98	589418,98
4	6061539,68	589419,33
5	6061501,37	589424,23
6	6061473,99	589236,5

PATEIKIA:  
 Vilniaus miesto savivaldybės administracijos  
 Miesto plėtros departamento direktoriaus pavaduotoja