

Panerių sen.

VILNAUS MIESTO GATVIŲ IŠDĖSTYMO PLANAS M 1 : 5000

1.3p. 1

PAVADINIMŲ GATVĖMS, PASTATAMS, STATINIAMS IR KITIEMS OBJEKTAMS SUTEIKIMO, KETIMO IR IŠTRAUKIMO Į APSKAITĄ TVARKOS APRAŠO I PRIEDAS


Vilniaus miesto savivaldybės tarybos 2018 m. _____ d. sprendimo Nr. _____ priedas

Kartografinis pagrindas	KDB 500V
Gatvės taškų koordinatų nustatymo būdas	Grafinis

GATVIŲ TAŠKŲ KOORDINACIŲ ŽINIARAŠTIS

Povilo Matulionio g. - taškų Nr. plane 1 - 9

NR. PLANE	X	Y
1	6050772.89	576286.43
2	6050772.12	576263.69
3	6050776.62	576249.08
4	6050783.91	576236.5
5	6050855.83	576137.76
6	6050919.34	576029.56
7	6051022.9	575911.76
8	6051064.72	575865.76
9	6051252.84	575658.82

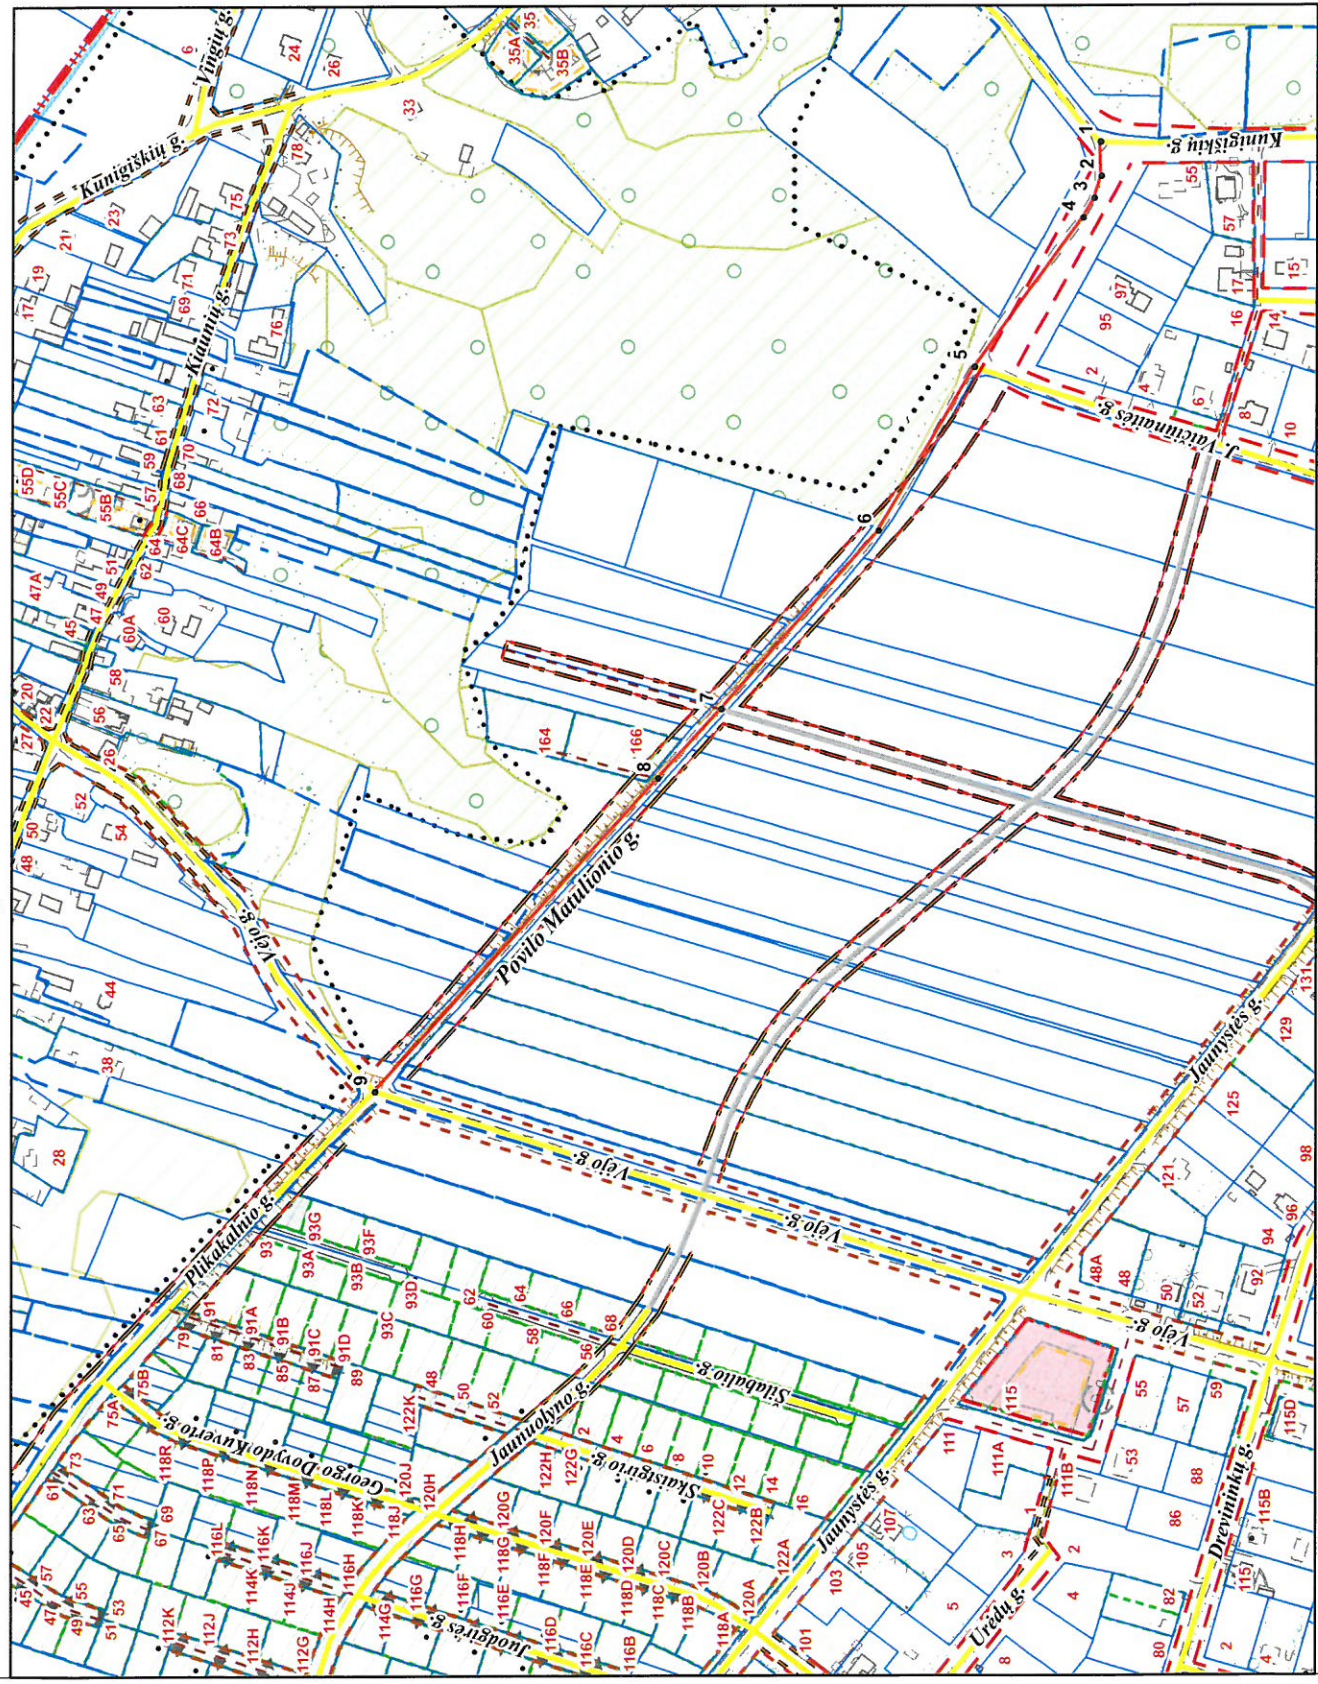

PATEIKIA:
Vilniaus miesto savivaldybės administracijos
Miesto plėtros departamento direktoriaus pavaduotoja