


1.5 p

Verkių sen.

VILNAUS MIESTO GATVIŲ IŠDĖSTYMO PLANAS M 1 : 4000

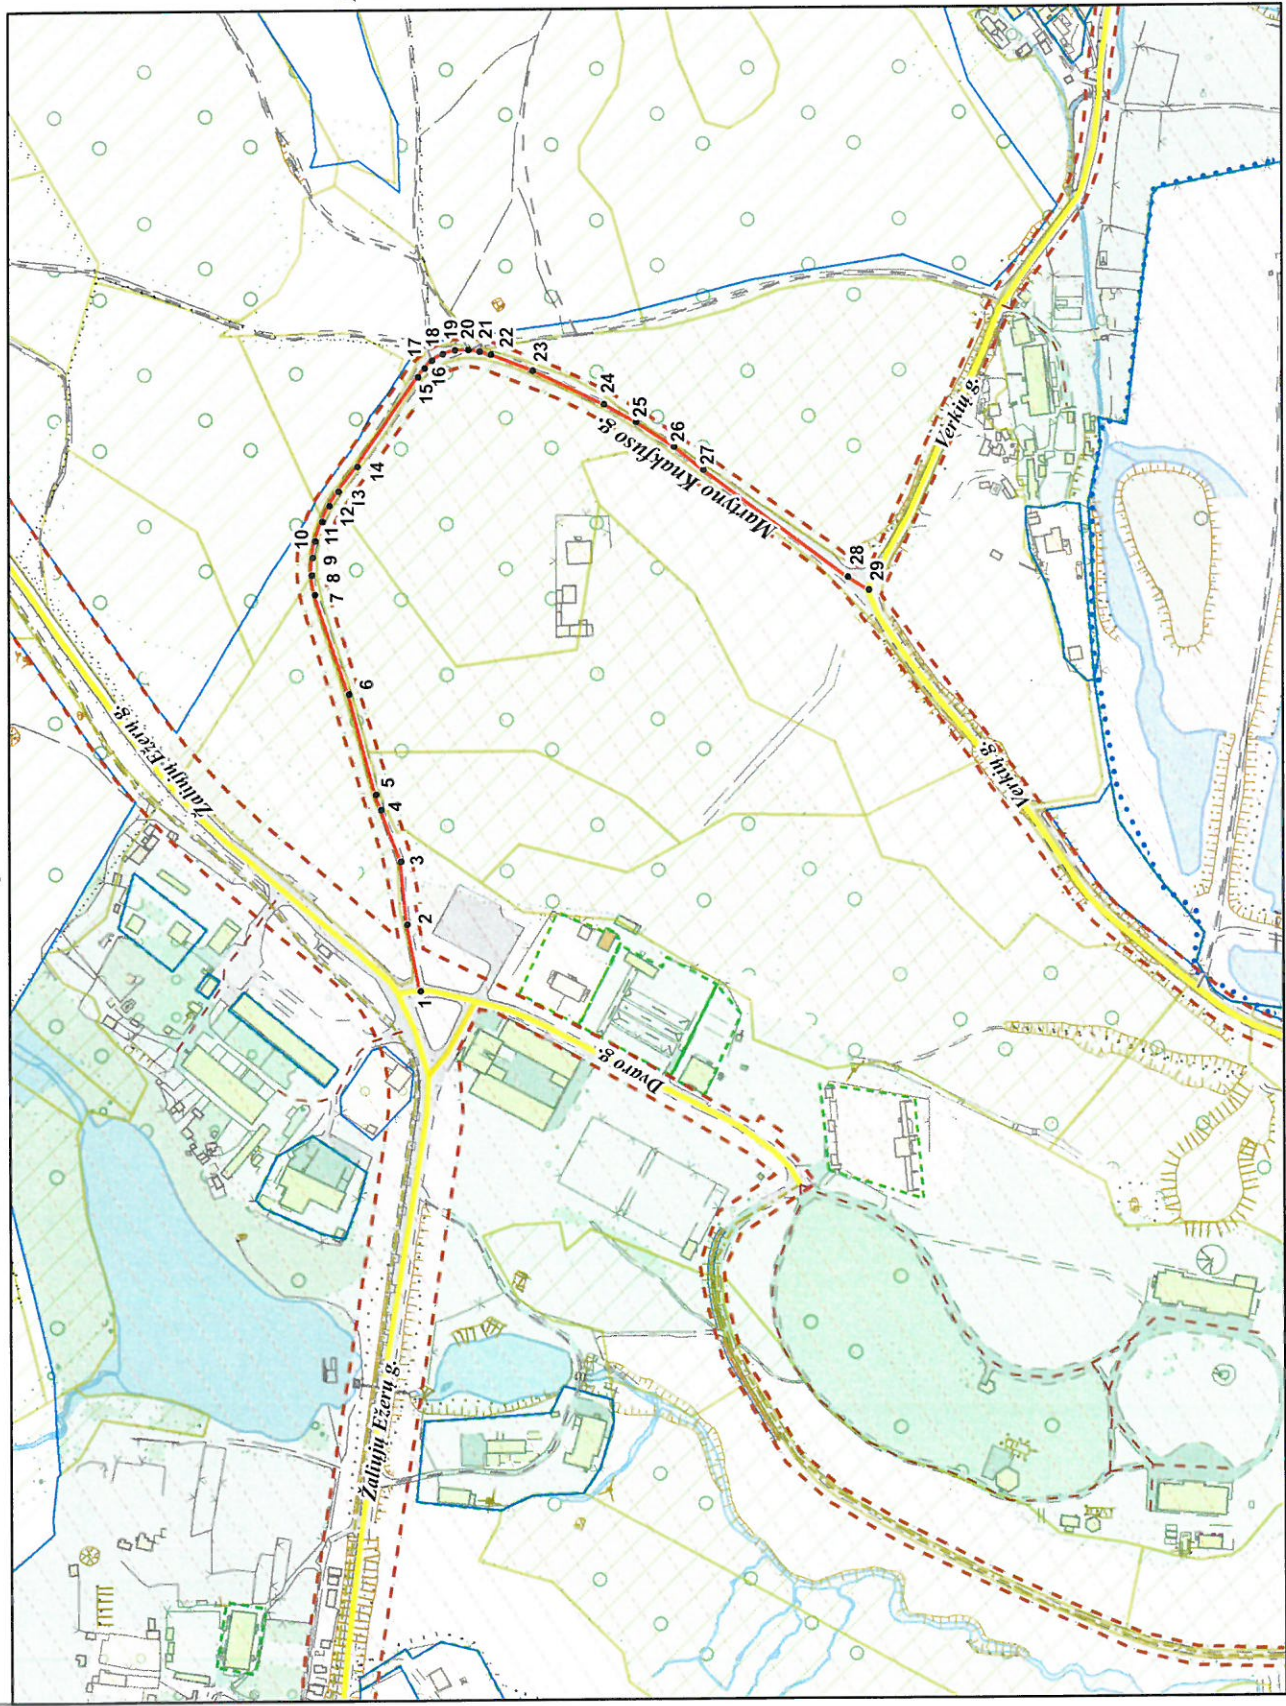

PAVADINIMŲ GATVĖMS, PASTATAMS, STATINIAMS IR KITIEMS OBJEKTAMS SUVEIKIMO, KEITIMO IR ITRAUKIMO Į APSKAITĄ TVARKOS APRAŠO I PRIEDAS

Vilniaus miesto savivaldybės tarybos
2018 m. _____ d. sprendimo Nr. _____ priedas

Kartografinis pagrindas	KDB 500V
Gatvės taškų koordinatų nustatymo būdas	Grafinis

GATVIŲ TAŠKŲ KOORDINACIŲ ŽINIARAŠTIS

Martyno Knaucko g. - taškų Nr. plane 1 - 29

NR. PLANE	X	Y
1	6069158,4	583401,37
2	6069165,34	583436,82
3	6069168,58	583470,17
4	6069179,14	583497,51
5	6069181,84	583505,64
6	6069196,19	583558,9
7	6069214,07	583611,48
8	6069215,73	583621,96
9	6069215,34	583631,25
10	6069213,89	583639,97
11	6069210,22	583650,34
12	6069206,29	583658,63
13	6069201,45	583666,33
14	6069191,45	583679,27
15	6069158,92	583726,41
16	6069155,41	583730,94
17	6069151,52	583734,99
18	6069145,8	583738,32
19	6069139,42	583740,35
20	6069132,12	583740,57
21	6069126,12	583739,83
22	6069120,17	583738,09
23	6069097,87	583729,43
24	6069060,35	583711,38
25	6069043,27	583701,78
26	6069023,31	583688,73
27	6069007,82	583676,49
28	6068931,35	583619,26
29	6068920,09	583612,18

PATEIKIA:
Vilniaus miesto savivaldybės administracijos
Miesto plėtros departamento direktoriaus pavadootoja