


Fabijoniškių sen.

3.p.

VILNAUS MIESTO GATVIŲ IŠDĖSTYMO PLANAS M 1 : 4000

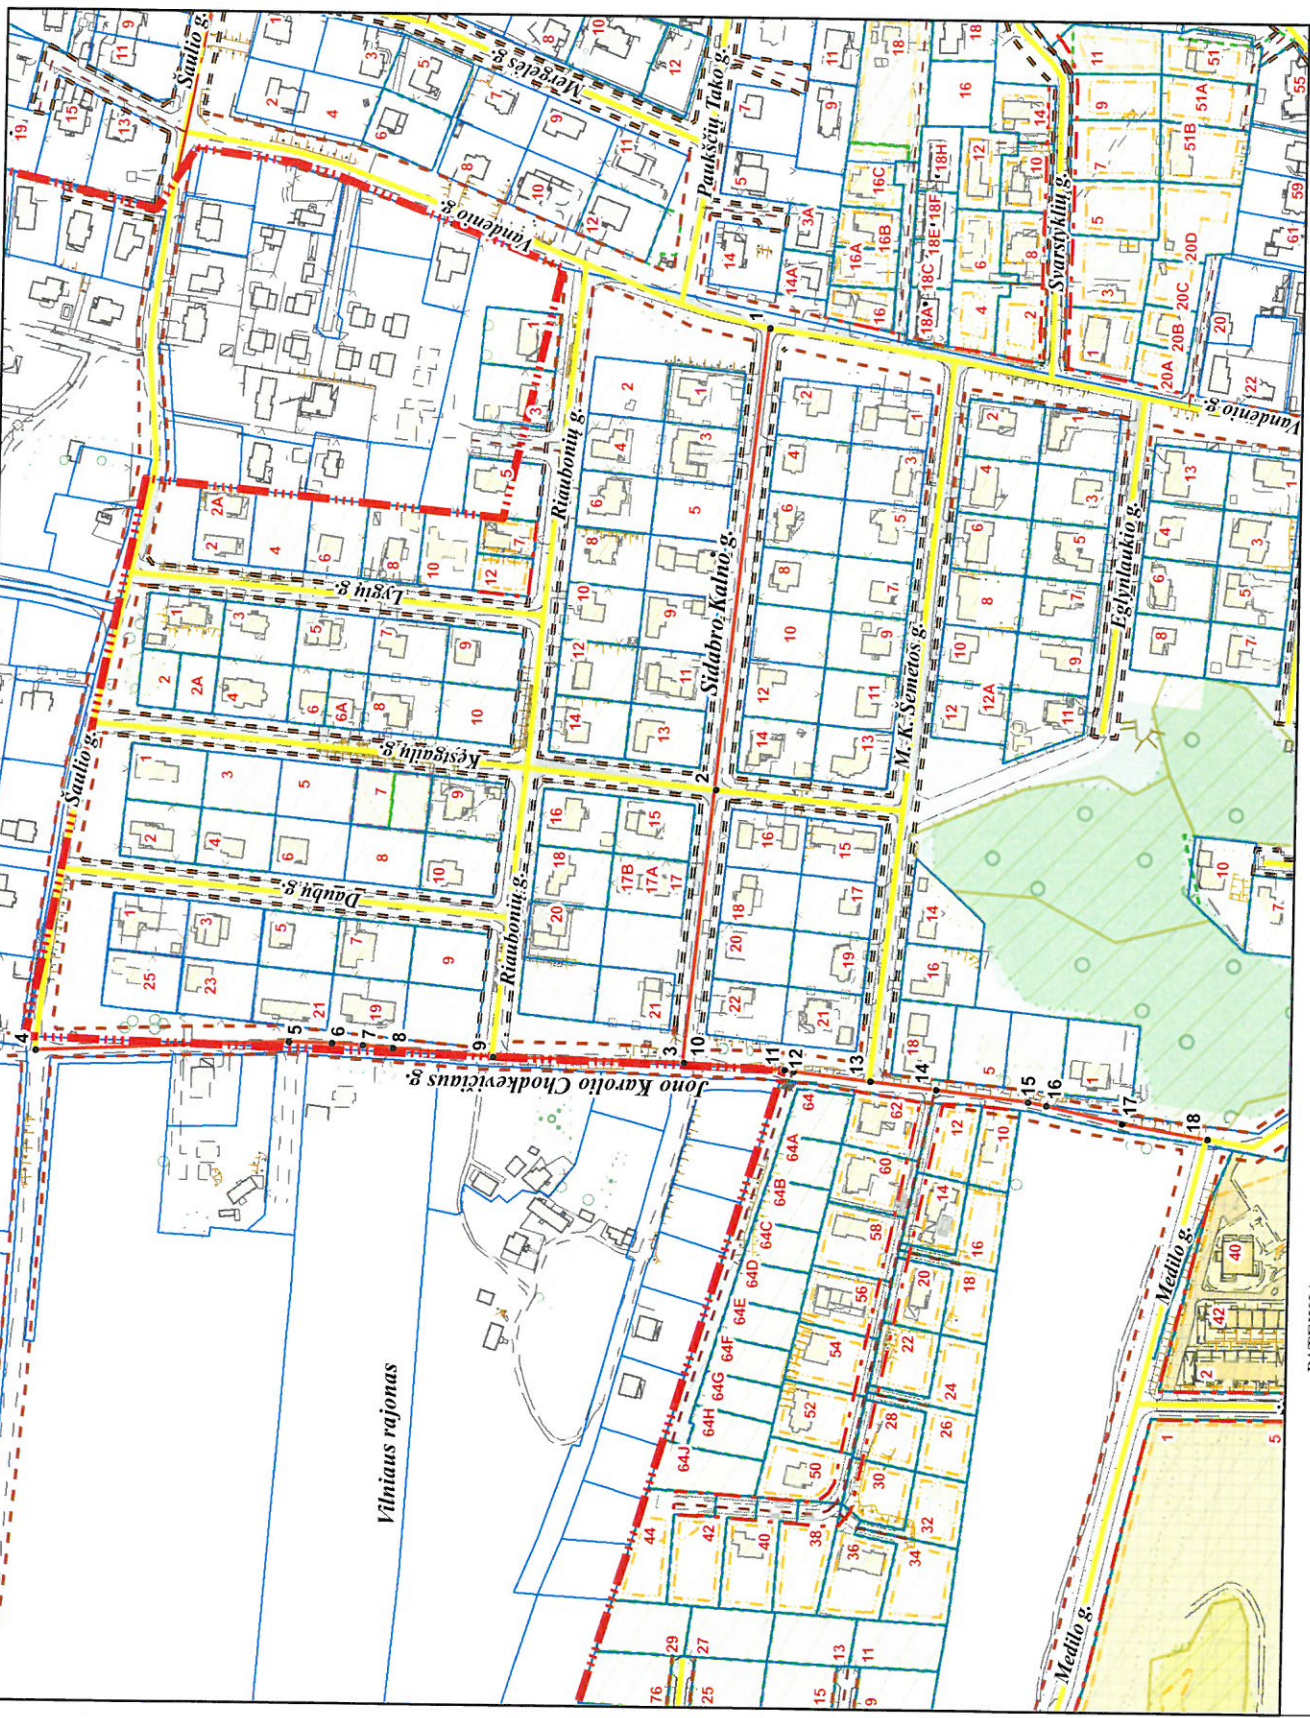

PAVADINIMŲ GATVĖMS, PASTATAMS, STATINIAMS
IR KITEMS OBJEKTAMS SUTEIKIMO, KEITIMO IR
IŠTRAUKIMO Į APSKAITĄ TVARKOS APRAŠO
I PRIEDAS

Vilniaus miesto savivaldybės tarybos
2018 m. _____ d. sprendimo Nr. _____
priedas

Kartografinis pagrindas	KDB 500V
Gatvės taškų koordinatų nustatymo būdas	Grafinis

GATVIŲ TAŠKŲ KOORDINACIŲ ŽINIARAŠTIS

Sidabro kalno g. - taškų Nr. plane 1 - 3
Jono Karolio Chodkevičiaus g. -
taškų Nr. plane 4 - 18

NR.PLANE	X	Y
1	6069348,87	579537,01
2	6069373,04	579292,32
3	6069387,38	579147,67
4	6069730,63	579150,34
5	6069596,63	579156,26
6	6069573,86	579155,83
7	6069557,54	579155
8	6069541,45	579153,5
9	6069488,26	579149,47
10	6069387,38	579147,67
11	6069334,08	579144,49
12	6069329,08	579143,81
13	6069288,28	579138,99
14	6069253,52	579134,97
15	6069204,27	579129,14
16	6069194,63	579127,35
17	6069155,45	579118,12
18	6069109,73	579110,59

PATEIKIA:
Vilniaus miesto savivaldybės administracijos
Miesto plėtros departamento direktoriaus pavadootoja