

Pamenų sen.

3.29.01

VILNIAUS MIESTO GATVIŲ IŠDĖSTYMO PLANAS M 1 : 4000

PAVADINIMŲ GATVĖMS, PASTATAMS, STATINIAMS IR KITIEMS OBJEKTAMS SUTEKIMO, KEITIMO IR IŠTRAUKIMO Į APSKAITĄ TVARKOS APRAŠO I PRIEDAS


Vilniaus miesto savivaldybės tarybos 2018 m. _____ d. sprendimo Nr. _____ priedas

Kartografinis pagrindas	KDB, 500V
Gatvės taškų koordinatinių nustatymo būdas	Grafinis

GATVIŲ TAŠKŲ KOORDINAČIŲ ŽINIARAŠTIS

Plitkalknio g. - taškų Nr. plane 1 - 21

NR. PLANE	X	Y
1	6051252,84	575658,82
2	6051335,66	575570,94
3	6051390,93	575512,29
4	6051432,59	575468,09
5	6051455,86	575437,51
6	6051472,81	575412,81
7	6051513,42	575353,64
8	6051565,3	575277,92
9	6051574,29	575266,25
10	6051574,76	575263,63
11	6051575,84	575241,9
12	6051568,27	575199,14
13	6051560,89	575157,48
14	6051547,86	575086,06
15	6051545,6	575072,7
16	6051530,29	574982,07
17	6051527,14	574971,98
18	6051522,41	574965,04
19	6051515,47	574960,62
20	6051386,56	574924,86
21	6051253,96	574888,22

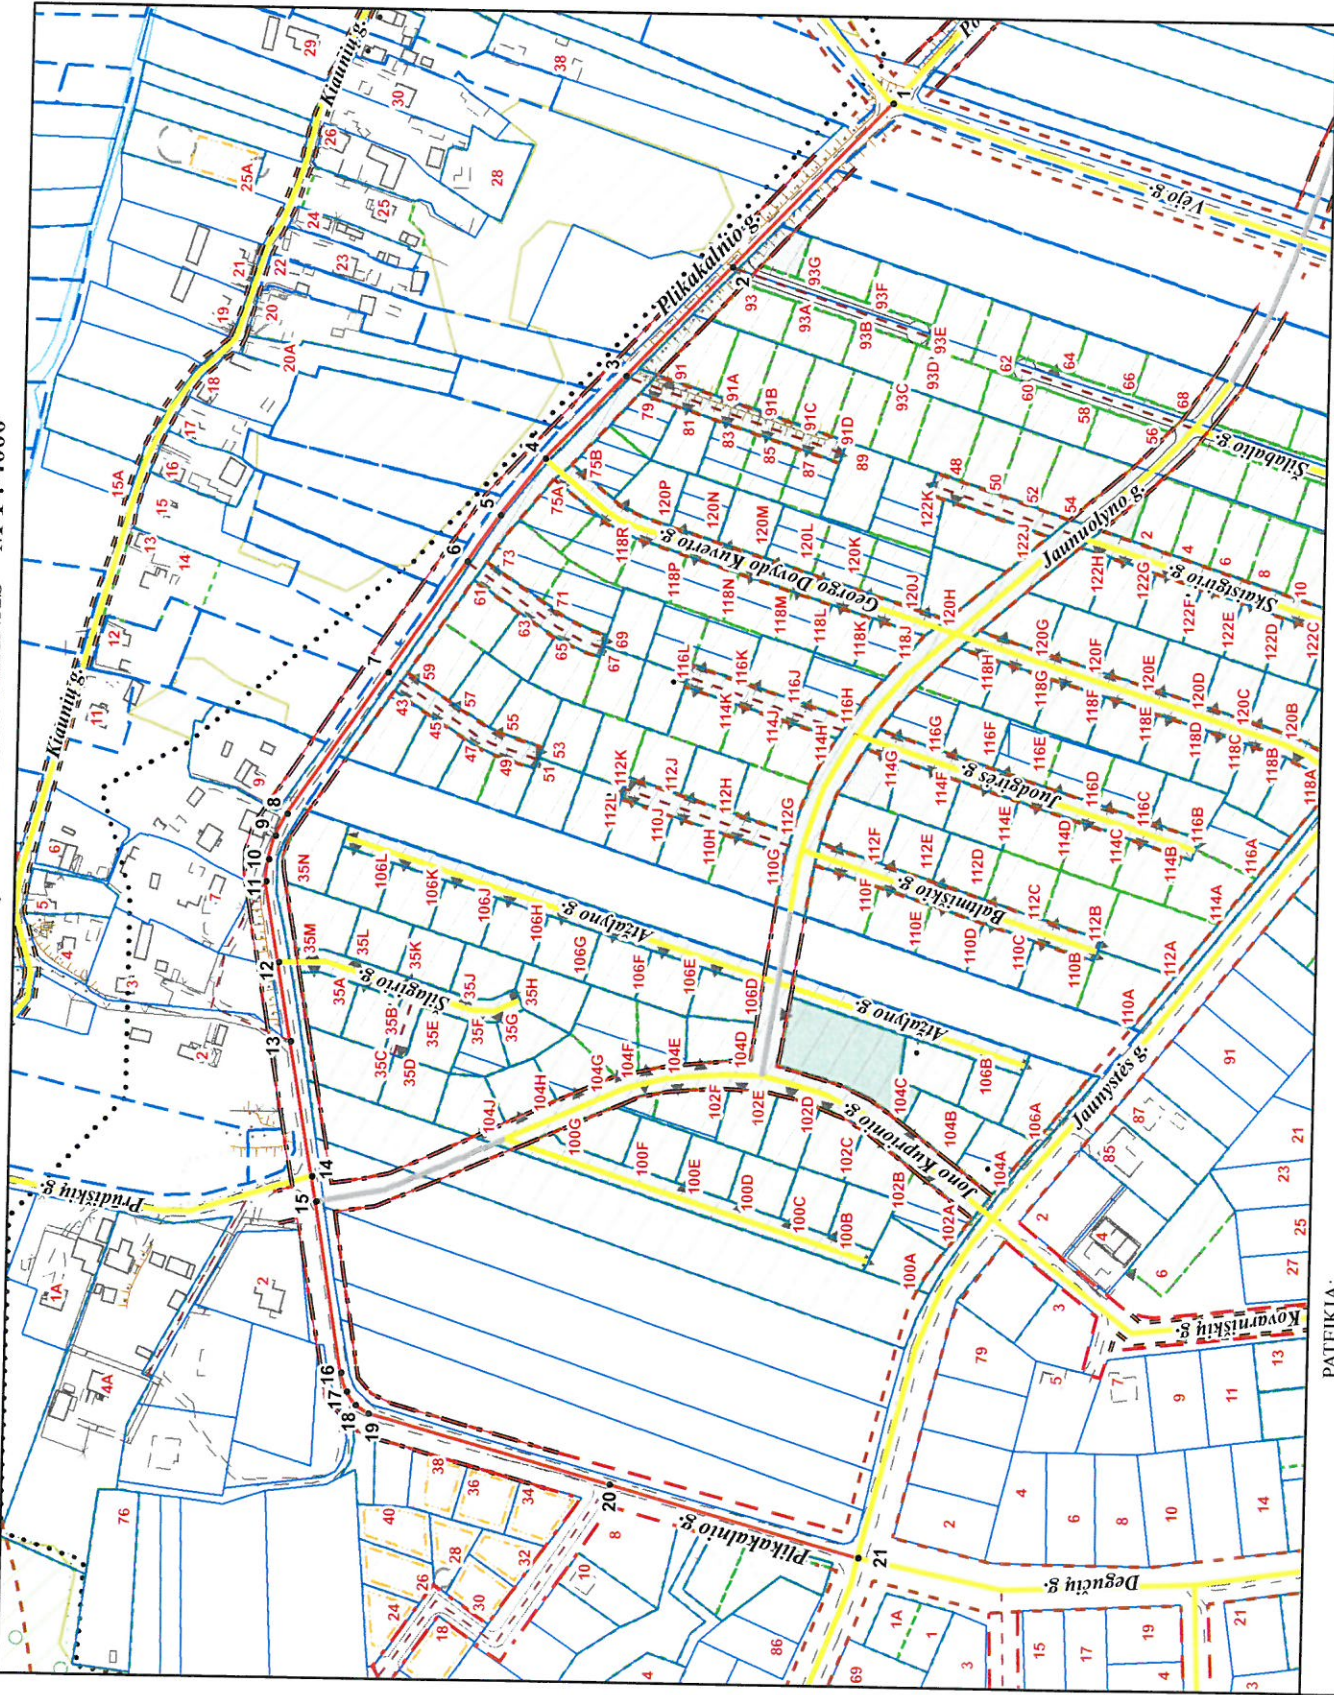

PATEIKIA:
 Vilniaus miesto savivaldybės administracijos
 Miesto plėtros departamento direktoriaus pavaduotoja