

VILNIAUS MIESTO GATVIŲ IŠDĖSTYMO PLANAS M 1 : 4500

B. H. p. n.

PAVADINIMŲ GATVĖMS, PASTATAMS, STATINIAMS IR KITIEMS OBJEKTAIS SUTEIKIMO, KEITIMO IR ĮTRAUKIMO Į APSKAITĄ TVARKOS APRAŠO I PRIEDAS


Vilniaus miesto savivaldybės tarybos
2018 m. _____ d. sprendimo Nr. _____
priedas

Kartografinis pagrindas	KDB 500V
Gatvės taškų koordinacių nustatymo būdas	Grafinis

GATVIŲ TAŠKŲ KOORDINACIŲ ŽINIARAŠTIS

Geryčių g. - taškų Nr. plane 1 - 41

NR. PLANE	X	Y
1	6063395,74	574238,38
2	6063414,08	574256,03
3	6063431,89	574275,46
4	6063445,72	574297,58
5	6063490,58	574362,63
6	6063497,33	574370,96
7	6063513,15	574398,73
8	6063530,02	574413,63
9	6063547,58	574402,58
10	6063562,18	574394,88
11	6063593	574383,66
12	6063616,27	574364,78
13	6063634,6	574360,74
14	6063661,63	574358,18
15	6063701,15	574355,93
16	6063734,84	574357,19
17	6063748,37	574348,47
18	6063782,59	574326,41
19	6063910,88	574291,19
20	6063916,56	574288,81
21	6063921,06	574285,5
22	6063924,5	574281,8
23	6063961,77	574227,35
24	6063966,7	574222,46
25	6063972,1	574218,97
26	6063985,47	574212,43
27	6064002,91	574205,81
28	6064024	574200,26
29	6064092,3	574183,67
30	6064127,13	574176,44
31	6064184,54	574169,27
32	6064223,46	574164,96
33	6064241,38	574164,01
34	6064269,18	574163,76
35	6064280,37	574162,32
36	6064297,32	574157,98
37	6064311,33	574151,9
38	6064326,39	574143,7
39	6064397,76	574094,81
40	6064431,97	574073,75
41	6064484,48	574041,52

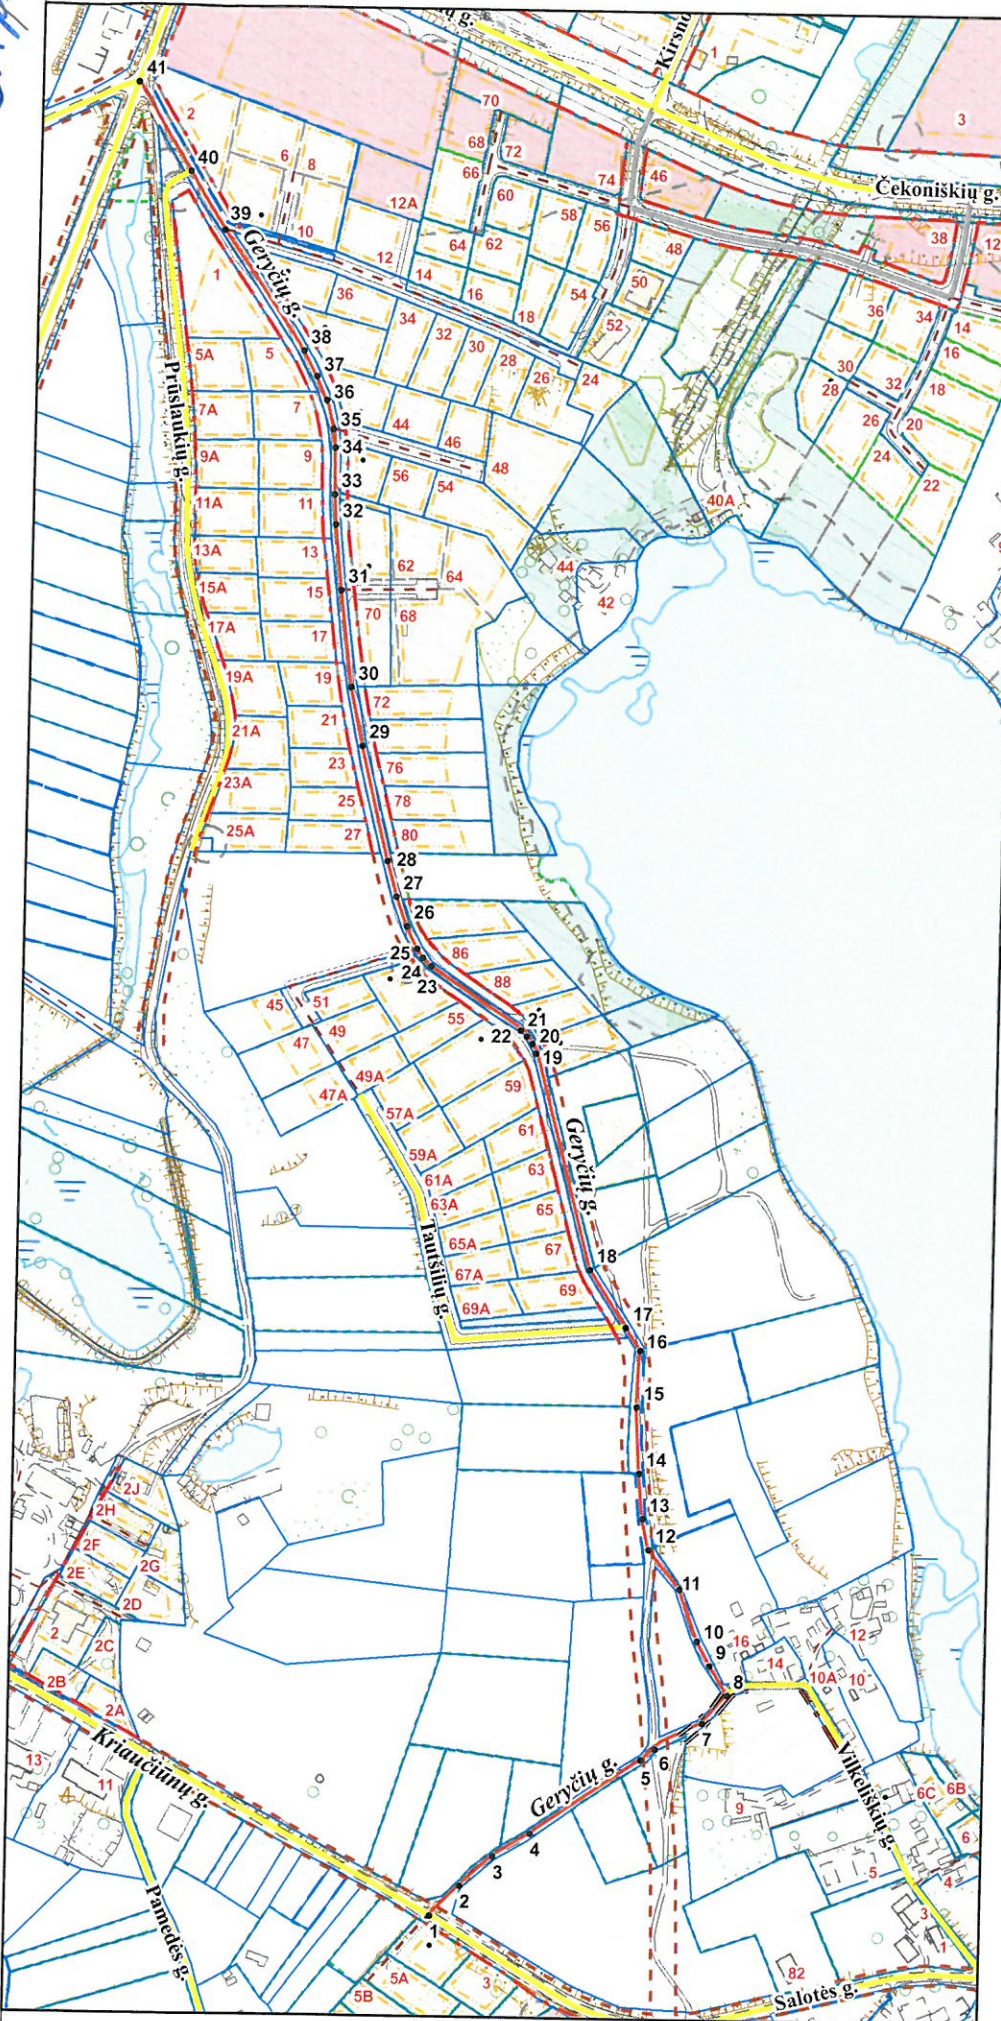

P. laičis sen.

PATEIKIA:
Vilniaus miesto savivaldybės administracijos
Miesto plėtros departamento direktoriaus pavaduotoja