


*Mačiūninkų sen.*

VILNAUS MIESTO GATVIŲ IŠDĖSTYMO PLANAS M 1 : 5000

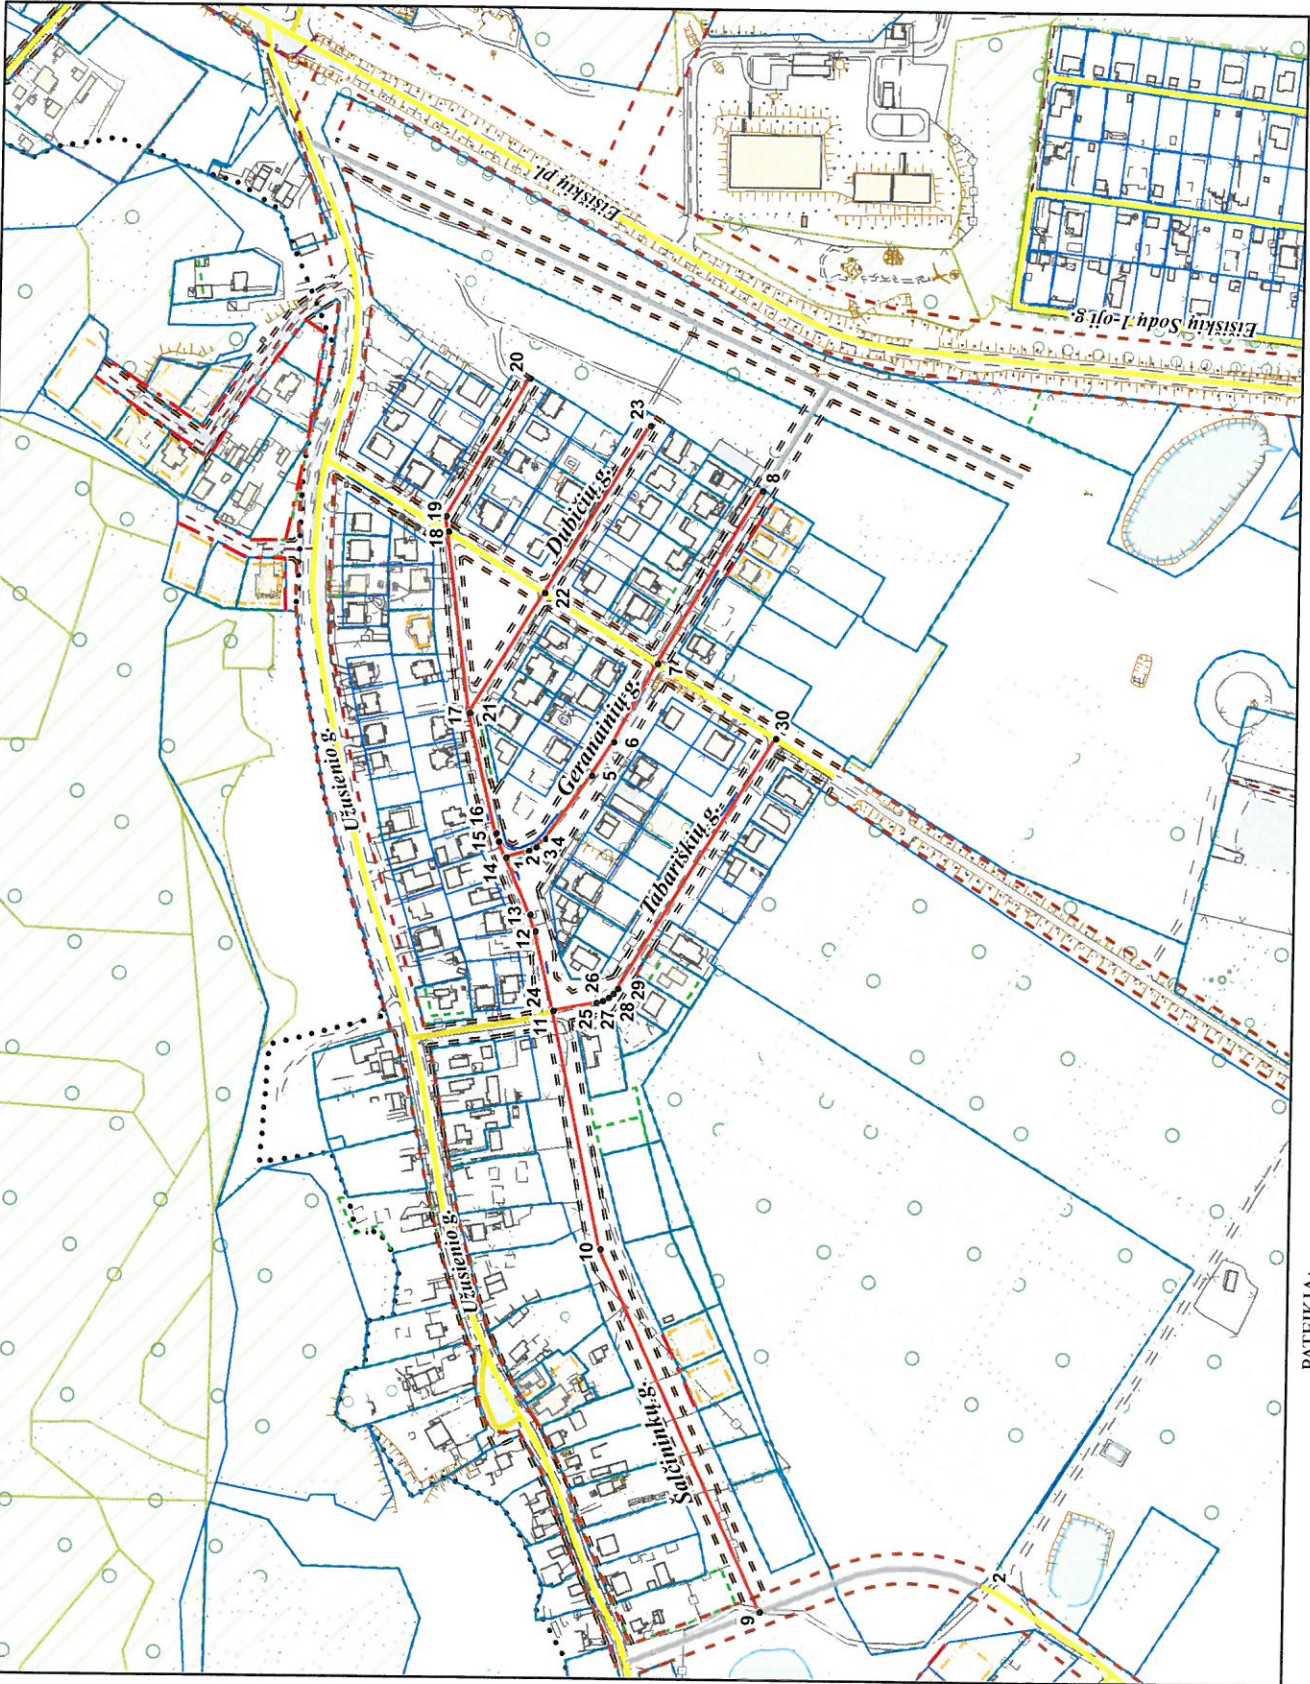

PAVADINIMŲ GATVĖMS, PASTATAMS, STATINIAMS IR KITIEMS OBJEKTAMS SUITEKIMO, KEITIMO IR IŠTRAUKIMO Į APSKAITĄ TVARKOS APRAŠO I PRIEDAS

Vilniaus miesto savivaldybės tarybos 2018 m. \_\_\_\_\_ d. sprendimo Nr. \_\_\_\_\_ priedas

Kartografinis pagrindas	KDB 500V
Gatvės taškų koordinatinių nustatymo būdas	Gratinis

GATVIŲ TAŠKŲ KOORDINATŲ ŽINIARAŠTIS

Geraninių g. - taškų Nr. plane 1 - 8  
Šaltinėnkų g. - taškų Nr. plane 9 - 20  
Dubičių g. - taškų Nr. plane 21 - 23  
Tabariškių g. - taškų Nr. plane 24 - 30

NR. PLANE	X	Y
1	6055860,98	580381,15
2	6055845,57	580385,62
3	6055840,68	580388,13
4	6055834,46	580393,95
5	6055804,87	580435,96
6	6055790,54	580458,25
7	6055762,15	580510,55
8	6055695,07	580625,65
9	6055684,79	579982,99
10	6055794,02	580122,57
11	6055827,72	580280,32
12	6055840,5	580332,6
13	6055844,03	580343,46
14	6055860,98	580381,15
15	6055865,75	580391,75
16	6055867,59	580397,43
17	6055886,78	580476,81
18	6055902,87	580596,56
19	6055904,23	580606,74
20	6055850,12	580698,09
21	6055886,78	580476,81
22	6055837,96	580556,6
23	6055769,71	580667,81
24	6055827,72	580280,32
25	6055799,22	580285,68
26	6055795,02	580286,98
27	6055791,27	580289,2
28	6055787,98	580291,8
29	6055784,99	580295,09
30	6055683,53	580461,72

PATEIKIA:  
Vilniaus miesto savivaldybės administracijos  
Miesto plėtros departamento direktoriaus pavaduotoja