


VILNIAUS MIESTO GATVIŲ IŠDĖSTYMO PLANAS M 1 : 4000

37p(2)

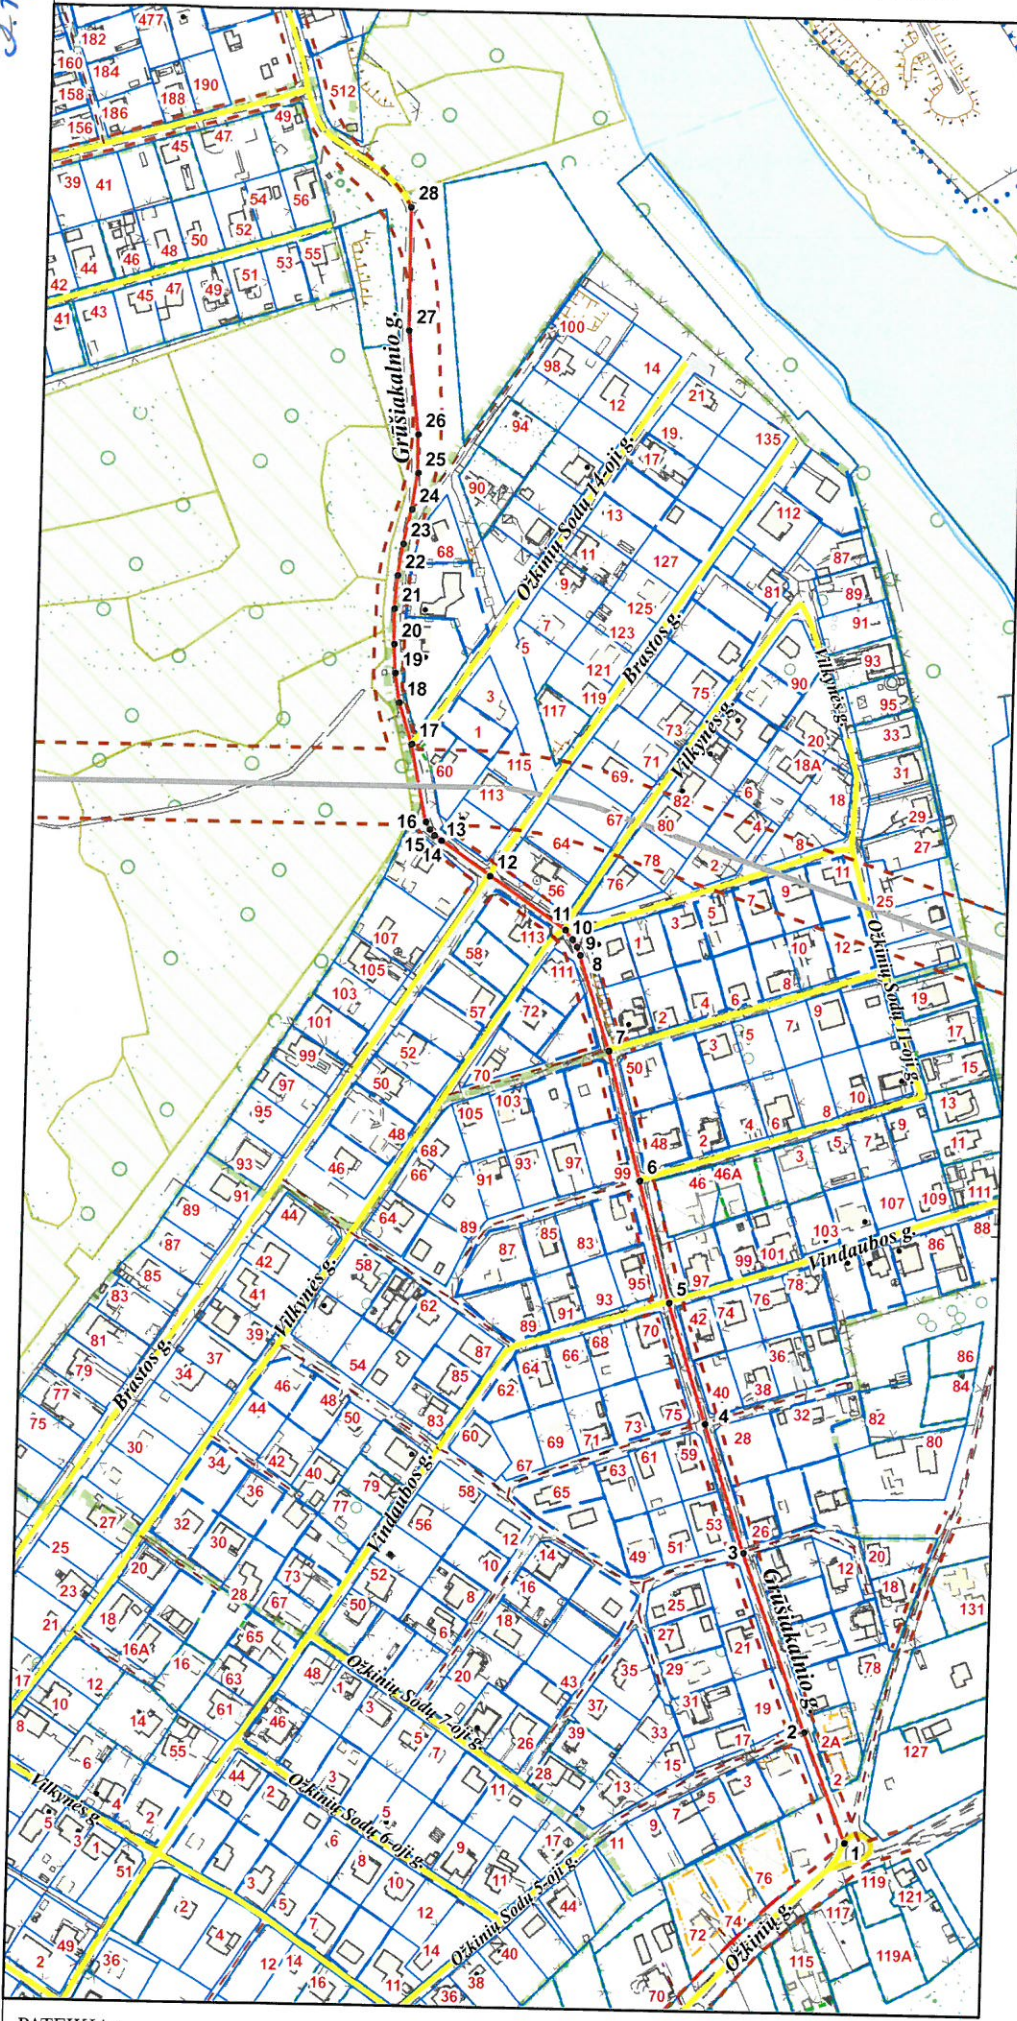

PAVADINIMŲ GATVĖMS, PASTATAMS, STATINIAMS IR KITIEMS OBJEKTAIS SUTEIKIMO, KEITIMO IR IŠTRAUKIMO Į APSKAITĄ TVARKOS APRAŠO I PRIEDAS

Vilniaus miesto savivaldybės tarybos
2018 m. _____ d. sprendimo Nr. _____
priedas

Kartografinis pagrindas	KDB 500V
Gatvės taškų koordinacių nustatymo būdas	Grafinis

GATVIŲ TAŠKŲ KOORDINACIŲ ŽINIARAŠTIS Grūšiakalnio g. - taškų Nr. plane 1 - 28

NR.PLANE	X	Y
1	6071533,48	588468,99
2	6071591,76	588446,13
3	6071686,27	588411,5
4	6071754,33	588389,45
5	6071817,99	588369
6	6071882,22	588351,95
7	6071950,78	588333,73
8	6072001,1	588317,23
9	6072005,46	588315,48
10	6072009,47	588312,81
11	6072014,22	588308,92
12	6072042,14	588268,25
13	6072060,37	588241,98
14	6072063,03	588238,29
15	6072066,16	588235,61
16	6072070,13	588233,42
17	6072111	588225
18	6072132,8	588217,93
19	6072148,41	588215,29
20	6072163,68	588214,38
21	6072182,23	588213,96
22	6072199,87	588215,16
23	6072216,67	588217,67
24	6072234,93	588221,77
25	6072254,24	588224,55
26	6072274,62	588224,02
27	6072329,24	588217,71
28	6072394,39	588217,12

PATEIKIA:
Vilniaus miesto savivaldybės administracijos
Miesto plėtros departamento direktoriaus pavadojuoja

verbių scen.