


Grigiskų sen.

VILNIAUS MIESTO SAVIVALDYBĖS GRIGIŠKIŲ M. GATVIŲ IŠDĖSTYMO PLANAS M 1 : 2000

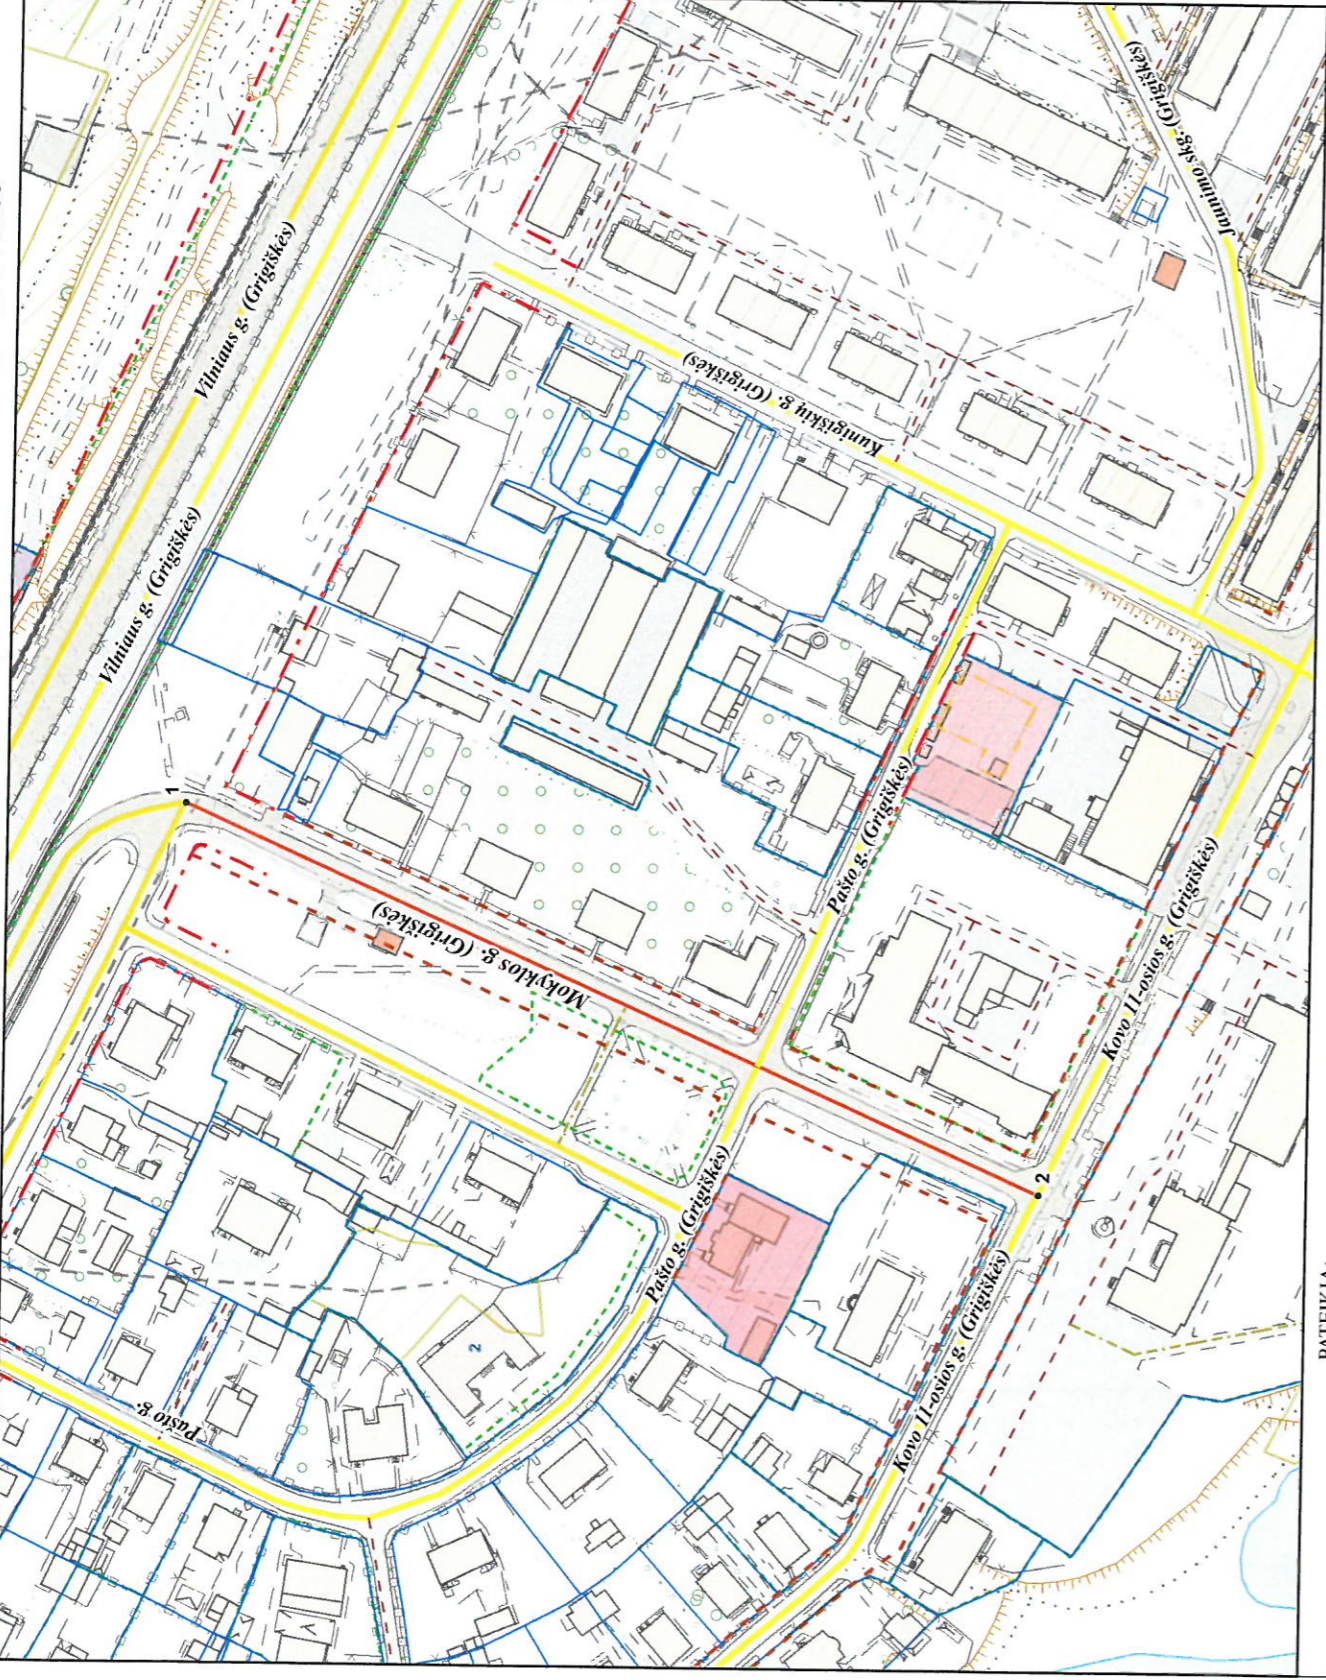

PATEIKIA:
 Vilniaus miesto savivaldybės administracijos
 Miesto plėtros departamento direktoriaus pavadootoja

RAIMONDA RUDUKIENĖ 2018. 04

4.p. ①

PAVADINIMŲ GATVĖMS, PASTATAMS, STATINIAMS
 IR KITIEMS OBJEKTAMS SUITEKIMO, KEITIMO IR
 IŠTRAUKIMO Į APSKAITĄ TVARKOS APRAŠO
 I PRIEDAS

Vilniaus miesto savivaldybės tarybos
 2018 m. _____ d. sprendimo Nr. _____
 priedas

Kartografinis pagrindas	KDB 500V
Gatvės taškų koordinatų nustatymo būdas	Grafinis

GATVIŲ TAŠKŲ KOORDINACIJŲ ŽINIARAŠTIS

Mokyklos g. - taškų Nr. plane 1 - 2

NR. PLANE	X	Y
1	6060234,02	570349,51
2	6060005,96	570249,29