


Grigiškių sen.

Ap 2

VILNIAUS MIESTO SAVIVALDYBĖS GRIGIŠKIŲ M. GATVIŲ IŠDĖSTYMO PLANAS M 1 : 2000

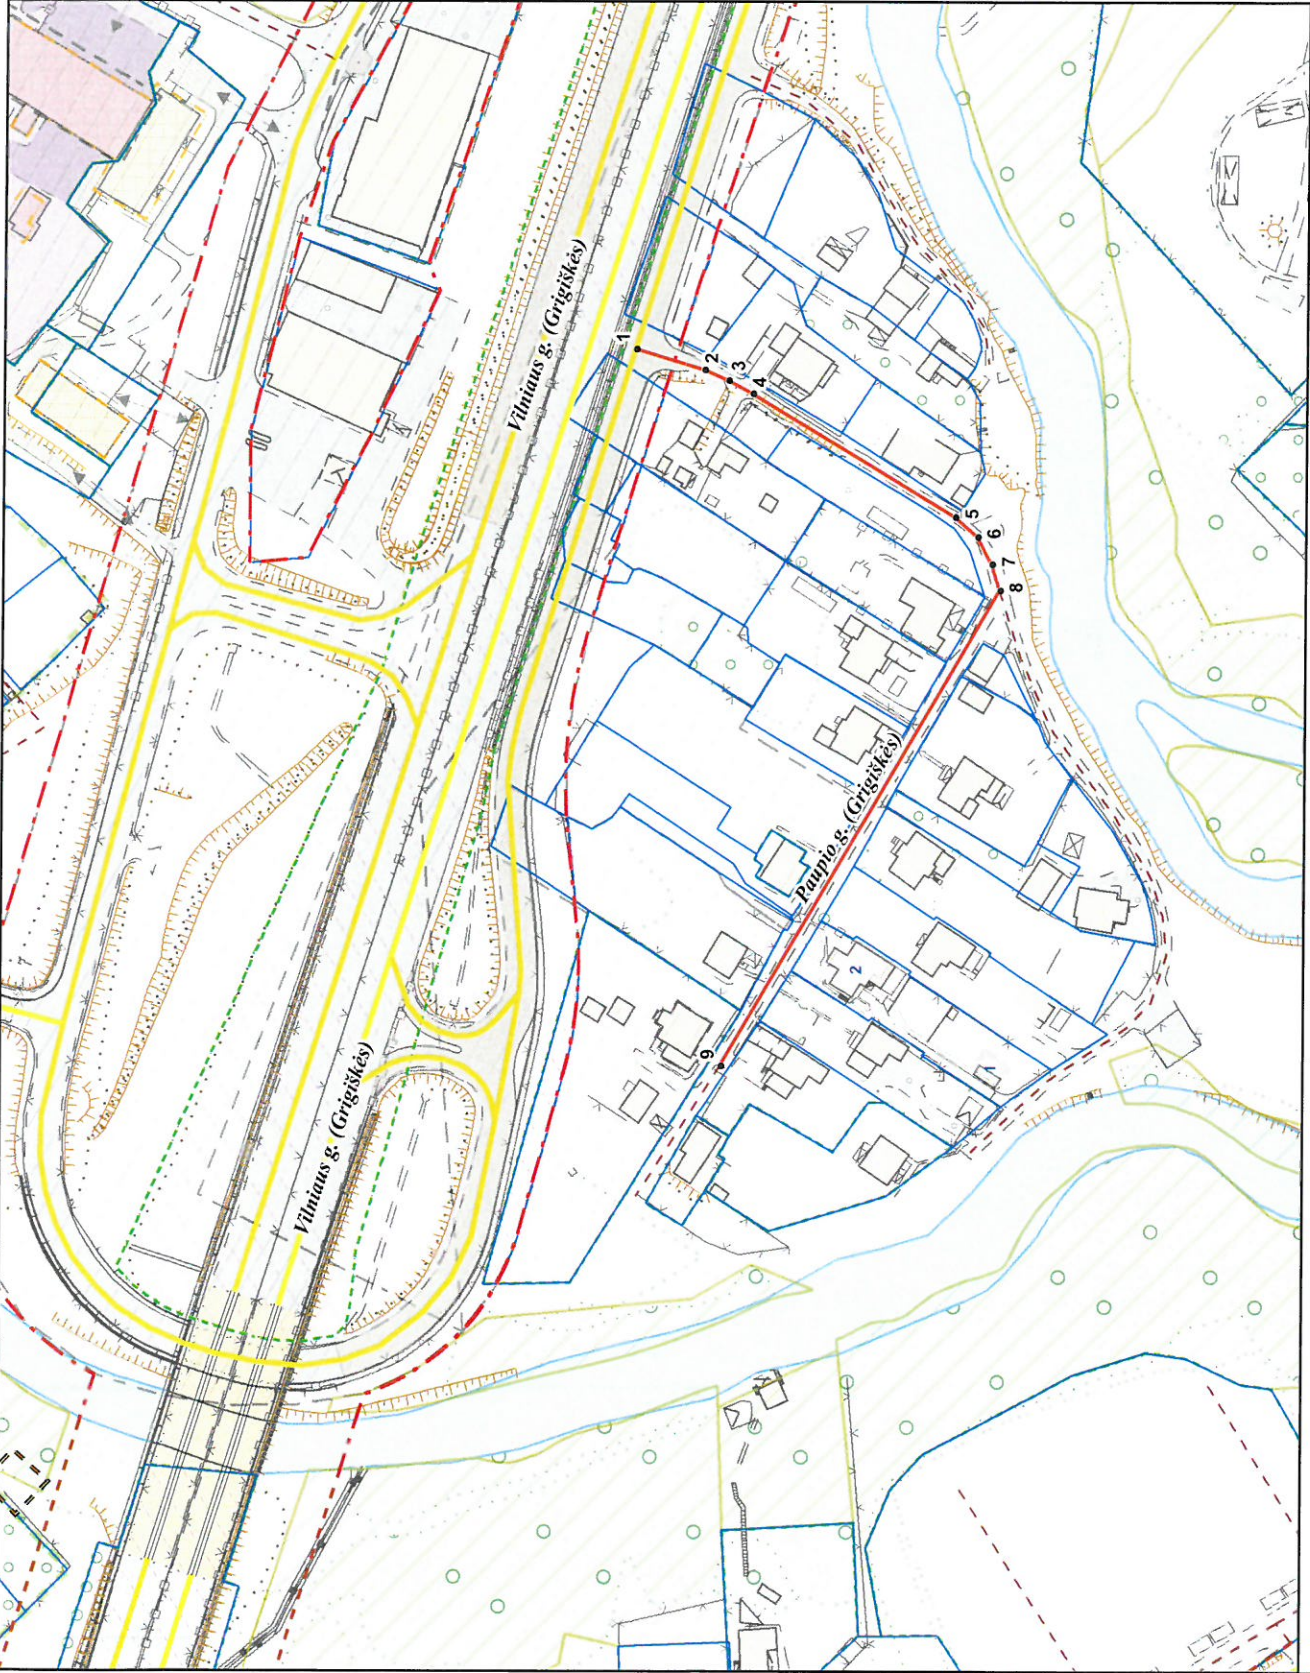

PAVADINIMU GATVĖMS, PASTATAMS, STATINIAMS IR KITIEMS OBJEKTAMS SUITEKIMO, KEITIMO IR IŠTRAUKIMO Į APSKAITĄ TVARKOS APRAŠO I PRIEDAS

Vilniaus miesto savivaldybės tarybos 2018 m. \_\_\_\_\_ d. sprendimo Nr. \_\_\_\_\_ priėmimas

Kartografinis pagrindas	KDB 500V
Gatvės taškų koordinatų nustatymo būdas	Grafinis

GATVIŲ TAŠKŲ KOORDINACIŲ ŽINIARAŠTIS  
Paupio g. - taškų Nr. plane 1 - 9

NR. PLANE	X	Y
1	6060565,46	569596,82
2	6060547,2	569591,3
3	6060540,79	569588,54
4	6060534,38	569585,06
5	6060480,64	569552,47
6	6060474,63	569547,28
7	6060470,66	569540,02
8	6060468,52	569533,13
9	6060541,6	569407,11

PATEIKIA:  
Vilniaus miesto savivaldybės administracijos  
Miesto plėtros departamento direktoriaus pavaduotoja