


VILNIAUS MIESTO SAVIVALDYBĖS GRIGIŠKIŲ M.
GATVIŲ IŠDĖSTYMO PLANAS M 1 : 4000

Ap. 3

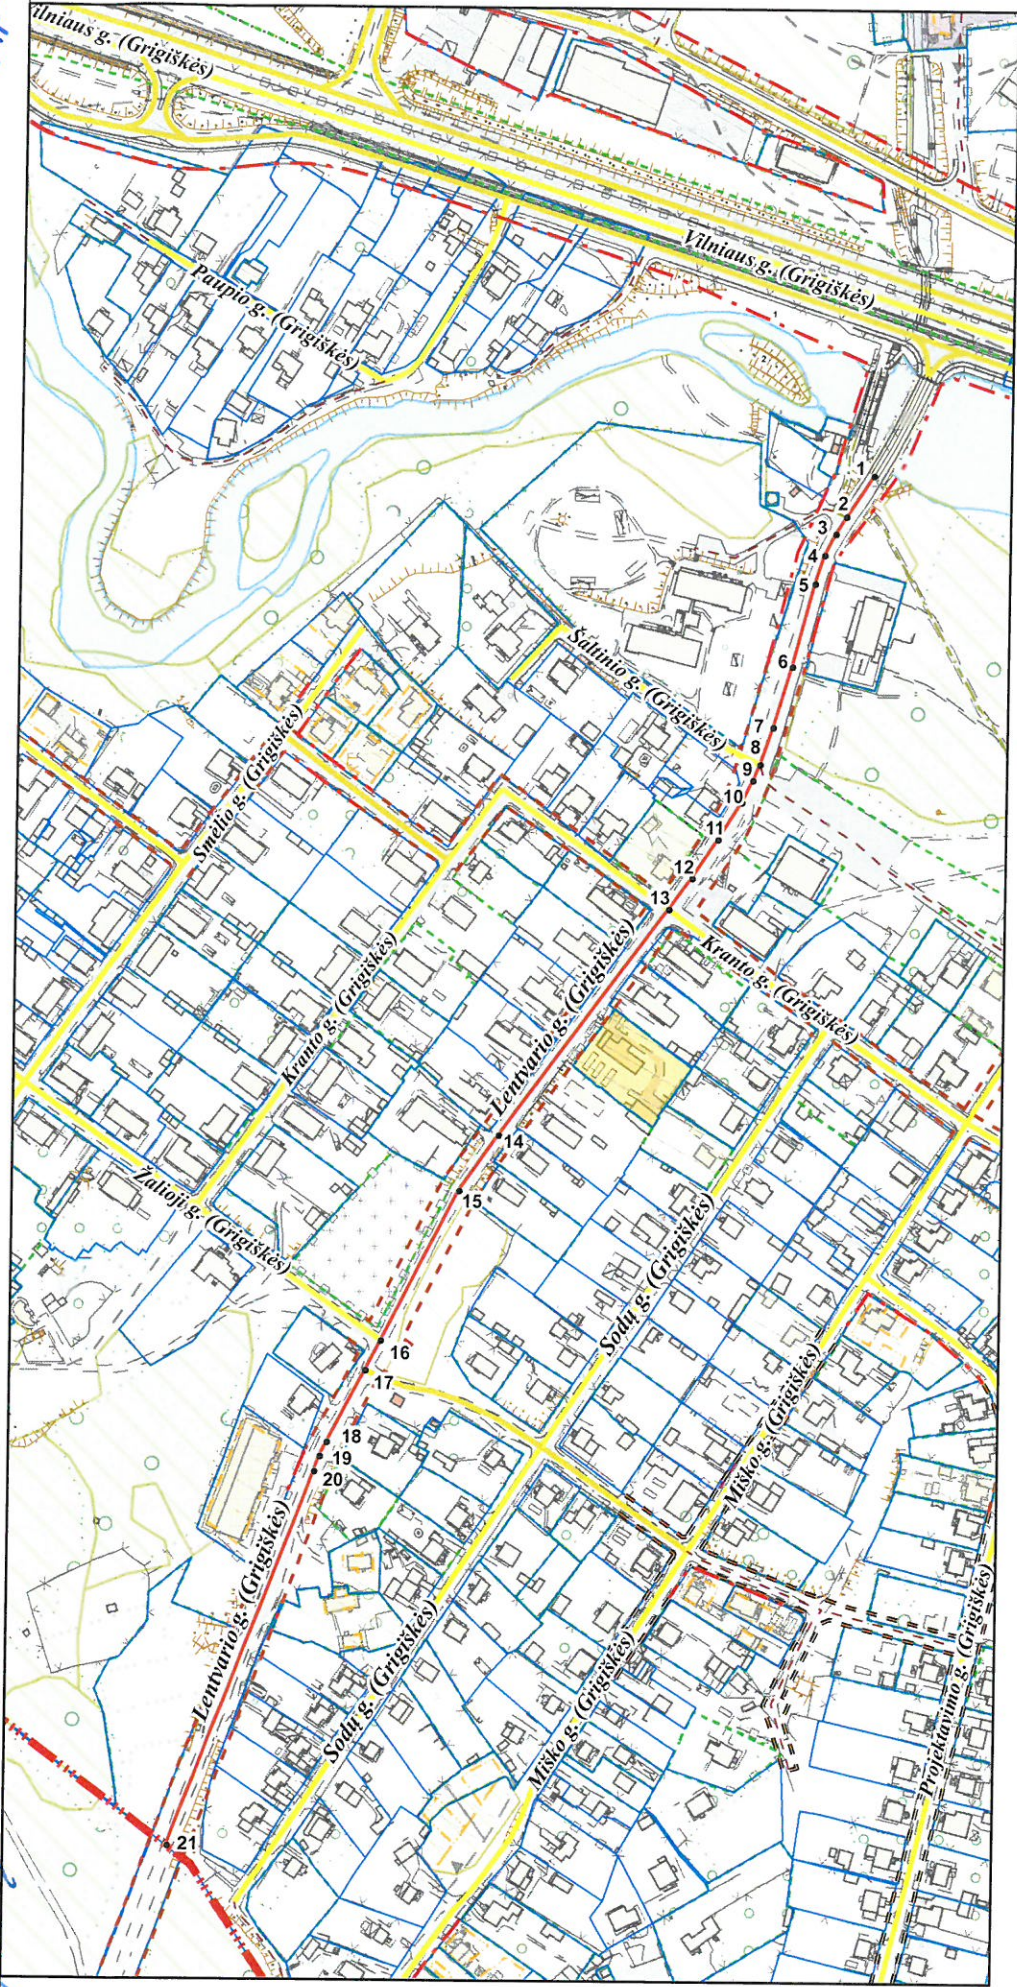

PAVADINIMŲ GATVĖMS, PASTATAMS, STATINIAMS IR KITIEMS OBJEKTAMS SUTEIKIMO, KEITIMO IR ĮTRAUKIMO Į APSKAITĄ TVARKOS APRAŠO 1 PRIEDAS

Vilniaus miesto savivaldybės tarybos
2018 m. _____ d. sprendimo Nr. _____
priedas

Kartografinis pagrindas	KDB 500V
Gatvės taškų koordinacių nustatymo būdas	Grafinis

GATVIŲ TAŠKŲ KOORDINACIŲ ŽINIARAŠTIS

Lentvario g. - taškų Nr. plane 1 - 21

NR. PLANE	X	Y
1	6060420,97	569793,55
2	6060399,17	569779,29
3	6060390,13	569773,62
4	6060378,73	569767,92
5	6060363,61	569763,18
6	6060319,81	569751,79
7	6060287,6	569742,2
8	6060268,01	569735,54
9	6060259,55	569731,88
10	6060247,99	569726,03
11	6060228,27	569713,75
12	6060207,5	569700,19
13	6060191,11	569688,13
14	6060070,91	569599,85
15	6060041,41	569579,21
16	6059961,79	569539,01
17	6059946,14	569530,82
18	6059907,9	569510,83
19	6059900,51	569507,38
20	6059892,37	569504,48
21	6059693,53	569429,22

Grigiskės sen.

PATEIKIA:
Vilniaus miesto savivaldybės administracijos
Miesto plėtros departamento direktoriaus pavaduotoja