

1.2 p. 3.3 p.


VILNIAUS MIESTO GATVIŲ IŠDĖSTYMO PLANAS M 1 : 3000

PAVADINIMŲ GATVĖMS, PASTATAMS, STATINIAMS IR KITIEMS OBJEKTAMS SUITEKIMO, KEITIMO IR IŠTRAUKIMO Į APSKAITĄ TVARKOS APRAŠO I PRIEDAS

Vilniaus miesto savivaldybės tarybos 2016 m. _____ d. sprendimo Nr. _____ priedas

Kartografinis pagrindas	KDB 500V
Gatvės taškų koordinatinių nustatymo būdas	Grafinis

Ežeraičio g. - taškų Nr. plane 1 - 11
 Skatulės g. - taškų Nr. plane 12 - 23
 Sėdūvių g. - taškų Nr. plane 24 - 36
 Stepono Kolupailos g. - taškų Nr. plane 37 - 47

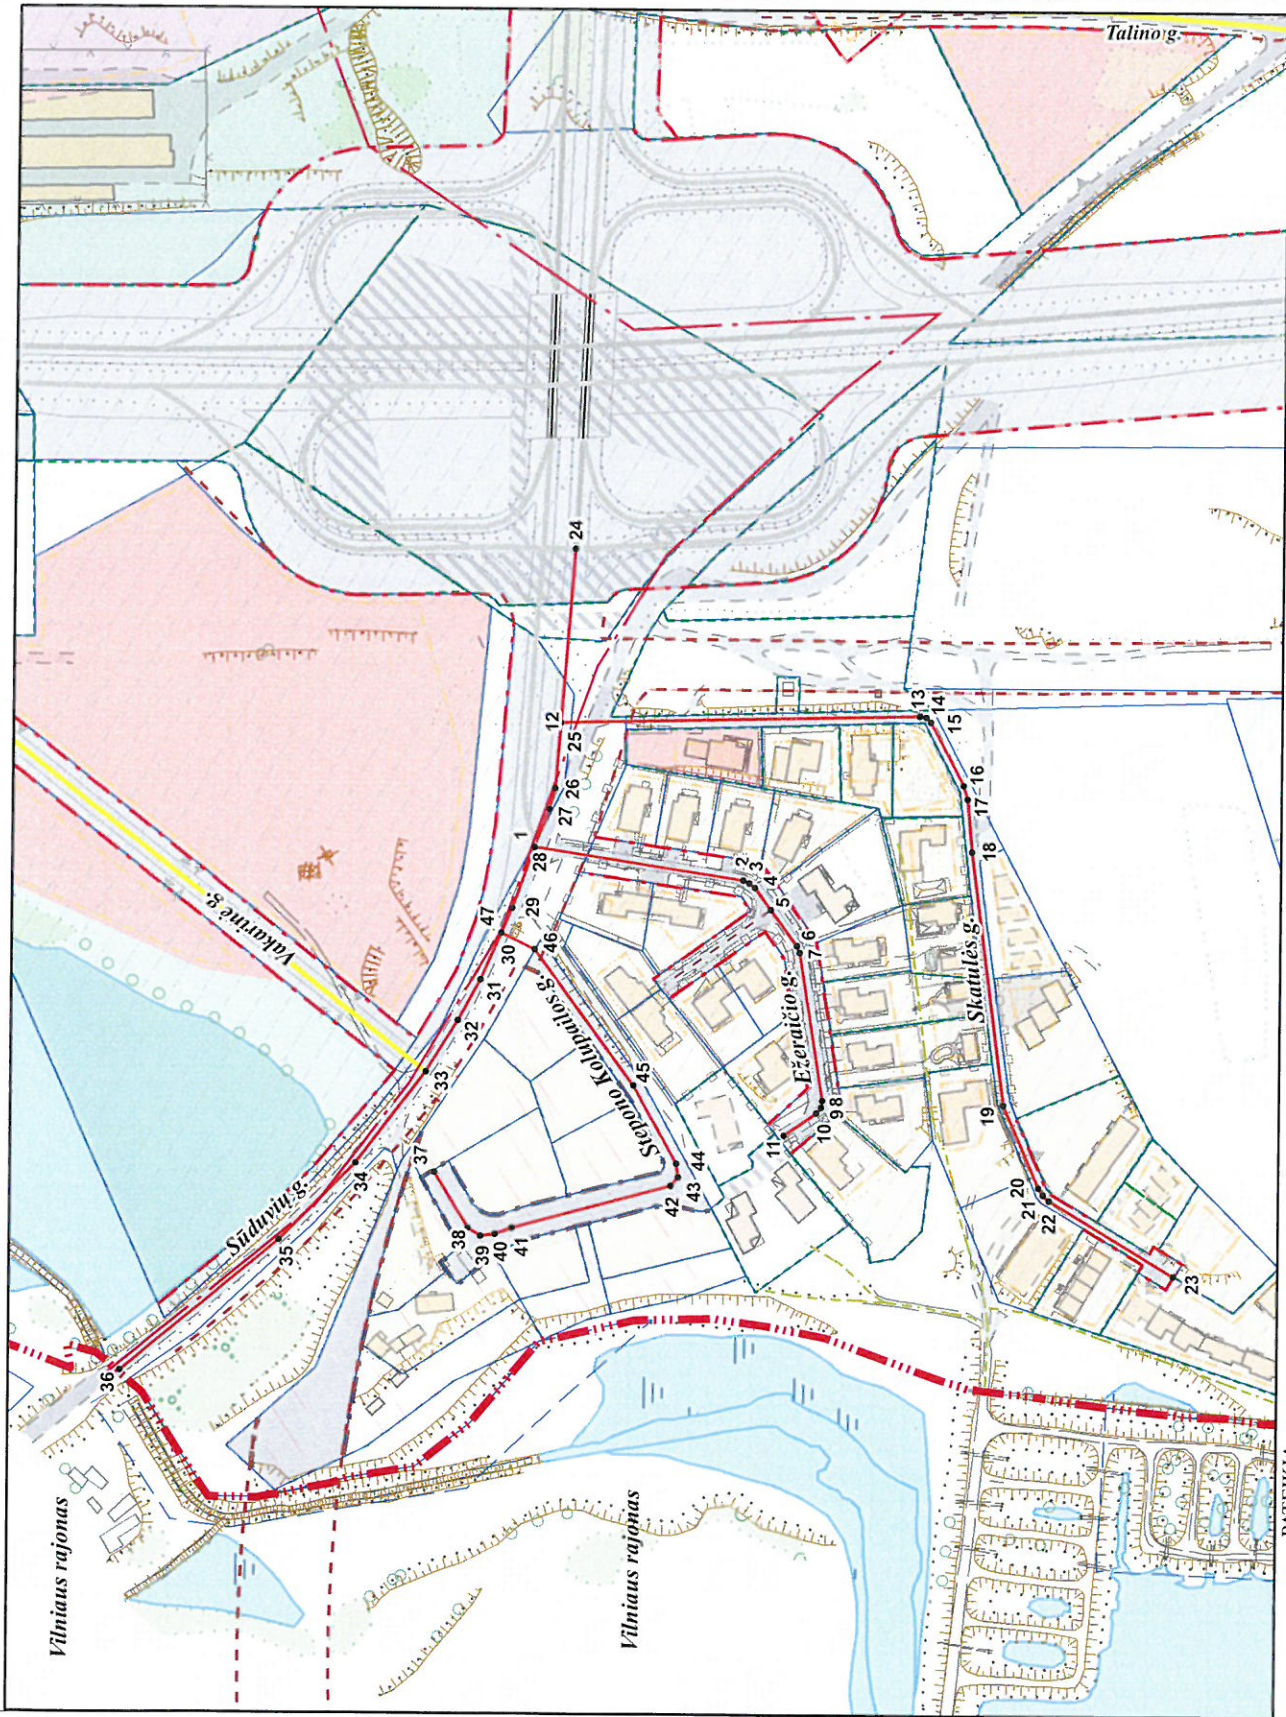

NR. PLANE	X	Y
1	6066051,37	577611,54
2	6065968,26	577598,74
3	6065965,83	577597,57
4	6065963,61	577595,77
5	6065957,15	577586,95
6	6065946,57	577572,7
7	6065945,4	577569,84
8	6065935,77	577511
9	6065936,19	577508,25
10	6065937,99	577506,03
11	6065951,12	577496,93
12	6066041,37	577661,05
13	6065898,4	577664,54
14	6065895,76	577664,15
15	6065893,96	577662,19
16	6065880,62	577637,05
17	6065879,04	577631,66
18	6065877,1	577610,73
19	6065863,44	577509,6
20	6065849,25	577476,65
21	6065847,39	577473,86
22	6065844,89	577471,57
23	6065795,71	577441,61
24	6066036,02	577730,31
25	6066041,37	577635,06
26	6066043,38	577635,06
27	6066045,61	577626,65
28	6066051,37	577611,54
29	6066060	577587,08
30	6066064,36	577577,11
31	6066072,51	577558,46
32	6066081,3	577542,18
33	6066093,98	577521,62
34	6066121,75	577485,02
35	6066151,85	577454,26
36	6066214,99	577402,01
37	6066090,21	577481,59
38	6066076,66	577459,36
39	6066071,59	577456,18
40	6066065,88	577457,03
41	6066059,1	577459,57
42	6065996,03	577476,71
43	6065993,06	577480,1
44	6065993,82	577485,53
45	6066011,25	577516,68
46	6066050,97	577570,63
47	6066064,36	577577,11

PATEIKIA:
 Vilniaus miesto savivaldybės administracijos
 Miesto planavimo departamento direktoriaus pavadotoja

2016 11 RAIMONDA RUDUKIENĖ