

# VILNIAUS MIESTO GATVIŲ IŠDĖSTYMO PLANAS M 1 : 2000

PAVADINIMŲ GATVĖMS, PASTATAMS, STATINIAMS IR KITIEMS OBJEKTAMS SUTEIKIMO, KEITIMO IR ĮTRAUKIMO Į APSKAITĄ TVARKOS APRAŠO I PRIEDAS


Vilniaus miesto savivaldybės tarybos  
2016 m. \_\_\_\_\_ d. sprendimo Nr. \_\_\_\_\_  
priedas

Kartografinis pagrindas	KDB 500V
Gatvės taškų koordinacių nustatymo būdas	Grafinis

## GATVIŲ TAŠKŲ KOORDINACIŲ ŽINIARAŠTIS

*Arklių g. - taškų Nr. plane 1 - 15*  
*Šv. Juozapo a. - taškų Nr. plane 16 - 19*  
*Ukrainos skv. - taškų Nr. plane 20 - 22*

NR.PLANE	X	Y
1	6060499,55	582944,04
2	6060553,47	582931,65
3	6060590,51	582923,14
4	6060597,4	582923,83
5	6060680,78	582948,04
6	6060735,01	582963,79
7	6060774,75	582968,98
8	6060777,56	582969,44
9	6060780,55	582970,09
10	6060795,59	582974,59
11	6060802,02	582977,52
12	6060840,3	582988,46
13	6060866,18	582996,56
14	6060878,96	583001,97
15	6060897,33	583013,32
16	6060688,8	582862,36
17	6060690,98	582879,51
18	6060696,62	582901,59
19	6060655,23	582917,7
20	6060499,01	582928,49
21	6060510,84	582933,46
22	6060545,19	582925,84

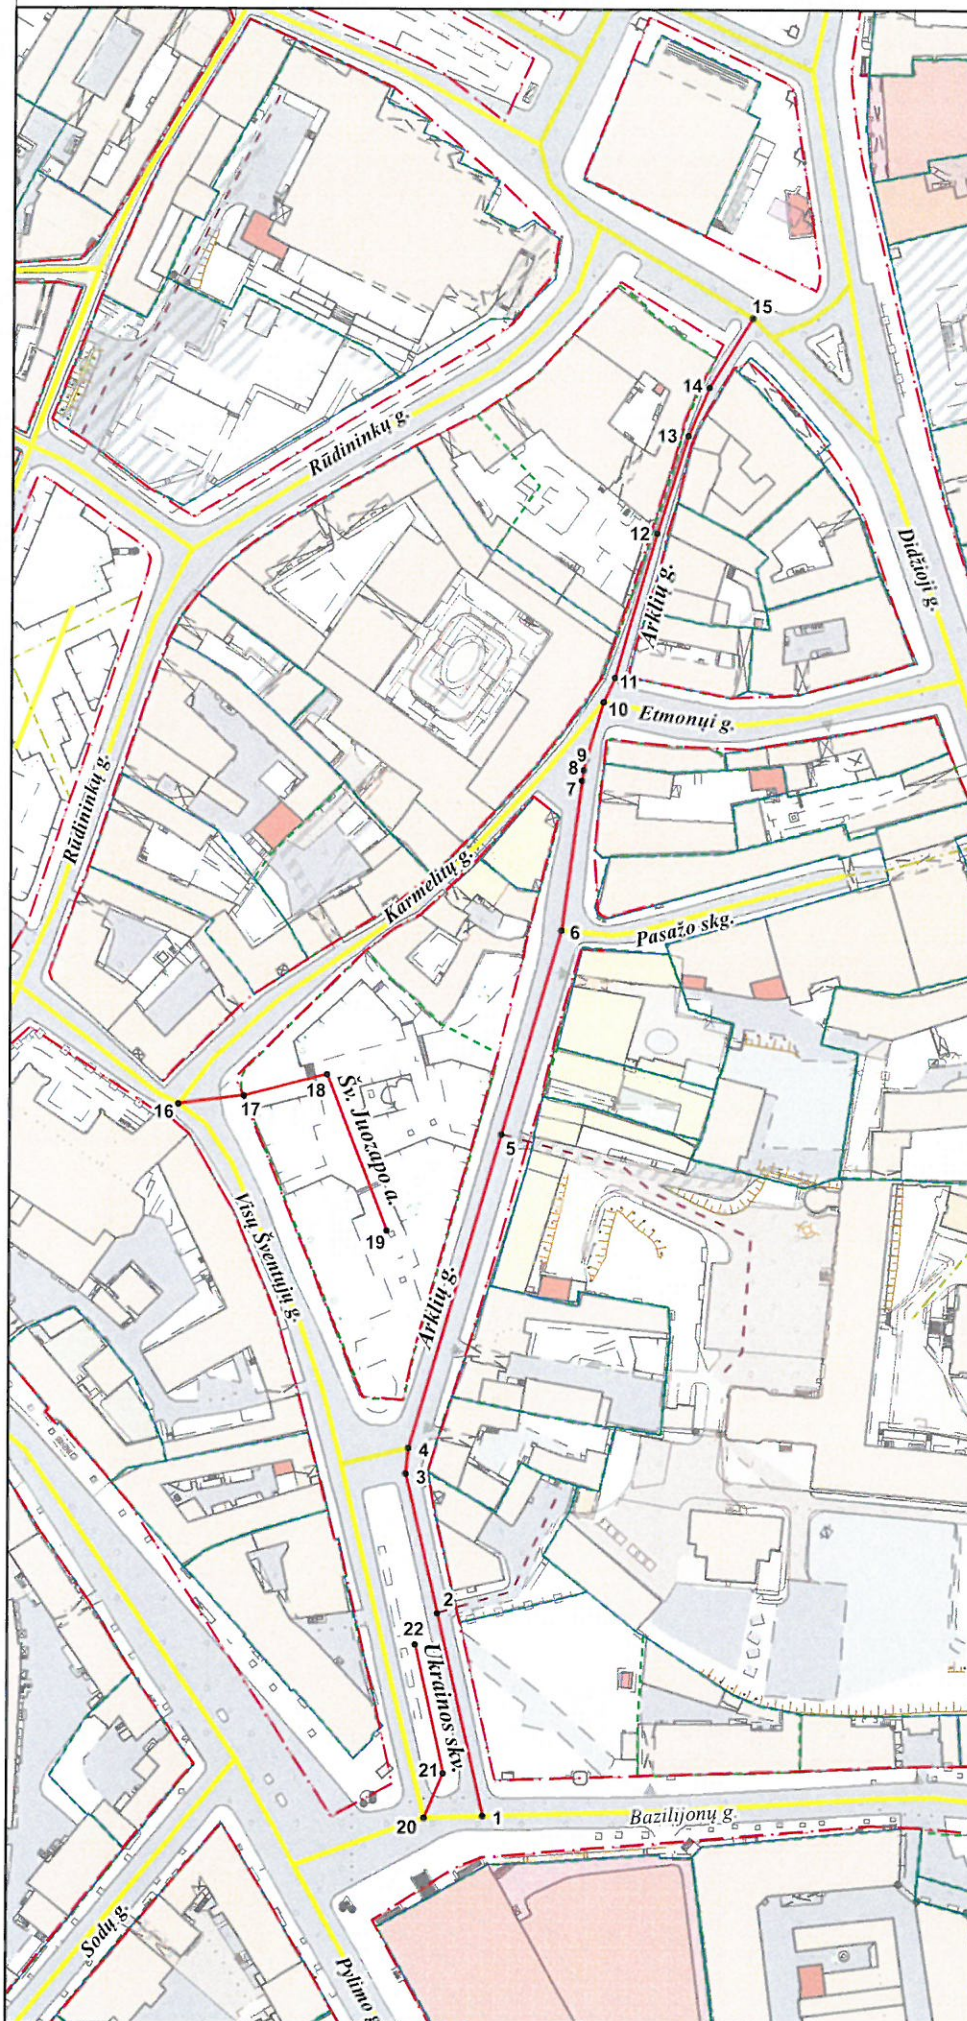

PATEIKIA:  
Vilniaus miesto savivaldybės administracijos  
Miesto plėtros departamento direktorius pavaduotoja