


VILNIAUS MIESTO GATVIŲ IŠDĖSTYMO PLANAS M 1 : 8000

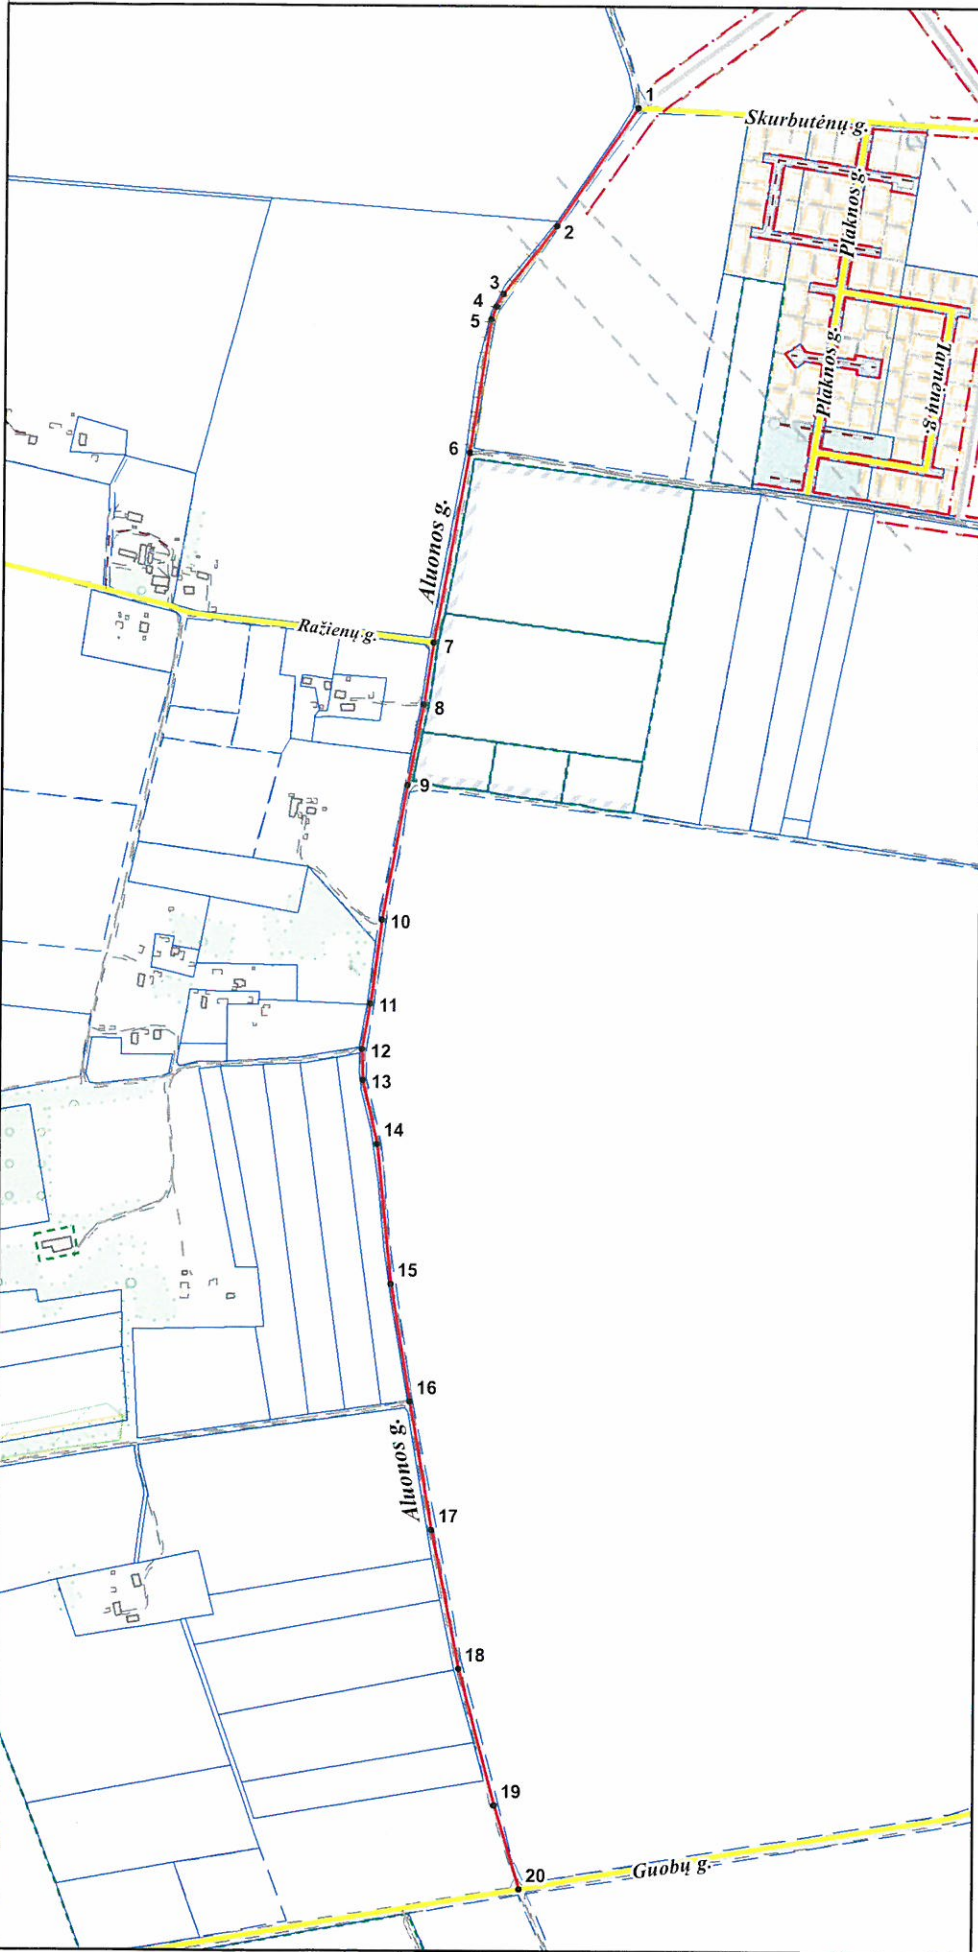

PAVADINIMŲ GATVĖMS, PASTATAMS, STATINIAMS IR KITIEMS OBJEKTAMS SUTEIKIMO, KEITIMO IR ĮTRAUKIMO Į APSKAITĄ TVARKOS APRAŠO 1 PRIEDAS

Vilniaus miesto savivaldybės tarybos
2016 m. _____ d. sprendimo Nr. _____
priedas

Kartografinis pagrindas	KDB 500V
Gatvės taškų koordinacių nustatymo būdas	Grafinis

GATVIŲ TAŠKŲ KOORDINACIŲ ŽINIARAŠTIS

Aluonos g. - taškų Nr. plane 1 - 20

NR.PLANE	X	Y
1	6052266,91	572790,11
2	6052141,13	572705,21
3	6052069,25	572648,81
4	6052055,9	572641,3
5	6052042,42	572636,28
6	6051901,15	572614,65
7	6051699,7	572578,51
8	6051633,75	572568,6
9	6051547,76	572551,66
10	6051404,89	572525,47
11	6051315,99	572514,09
12	6051267,25	572505,79
13	6051234,72	572506,52
14	6051166,61	572522,4
15	6051017,5	572537,77
16	6050892,48	572559,24
17	6050755,77	572583,2
18	6050607,81	572612,89
19	6050462,45	572651,57
20	6050372,83	572678,73

PATEIKIA:
Vilniaus miesto savivaldybės administracijos
Miesto plėtros departamento direktoriaus pavaduotoja