

1.p. 2

# VILNIAUS MIESTO GATVIŲ IŠDĖSTYMO PLANAS M 1 : 4000

PAVADINIMŲ GATVĖMS, PASTATAMS, STATINIAMS IR KITEMS OBJEKTAMS SUTEIKIMO, KEITIMO IR ĮTRAUKIMO Į APSKAITĄ TVARKOS APRAŠO I PRIEDAS


Vilniaus miesto savivaldybės tarybos 2016 m. \_\_\_\_\_ d. sprendimo Nr. \_\_\_\_\_ priedas

Kartografinis pagrindas	KDB 500V
Gatvės taškų koordinacių nustatymo būdas	Grafinis

## GATVIŲ TAŠKŲ KOORDINACIŲ ŽINIARAŠTIS

Vingių g. - taškų Nr. plane 1 - 9

NR. PLANE	X	Y
1	6051372,8	576293,04
2	6051364,97	576330,13
3	6051349,66	576370,62
4	6051334,35	576394,44
5	6051315,63	576410,09
6	6051293,17	576423,02
7	6051281,26	576434,59
8	6051271,05	576453,99
9	6051242,01	576558,12

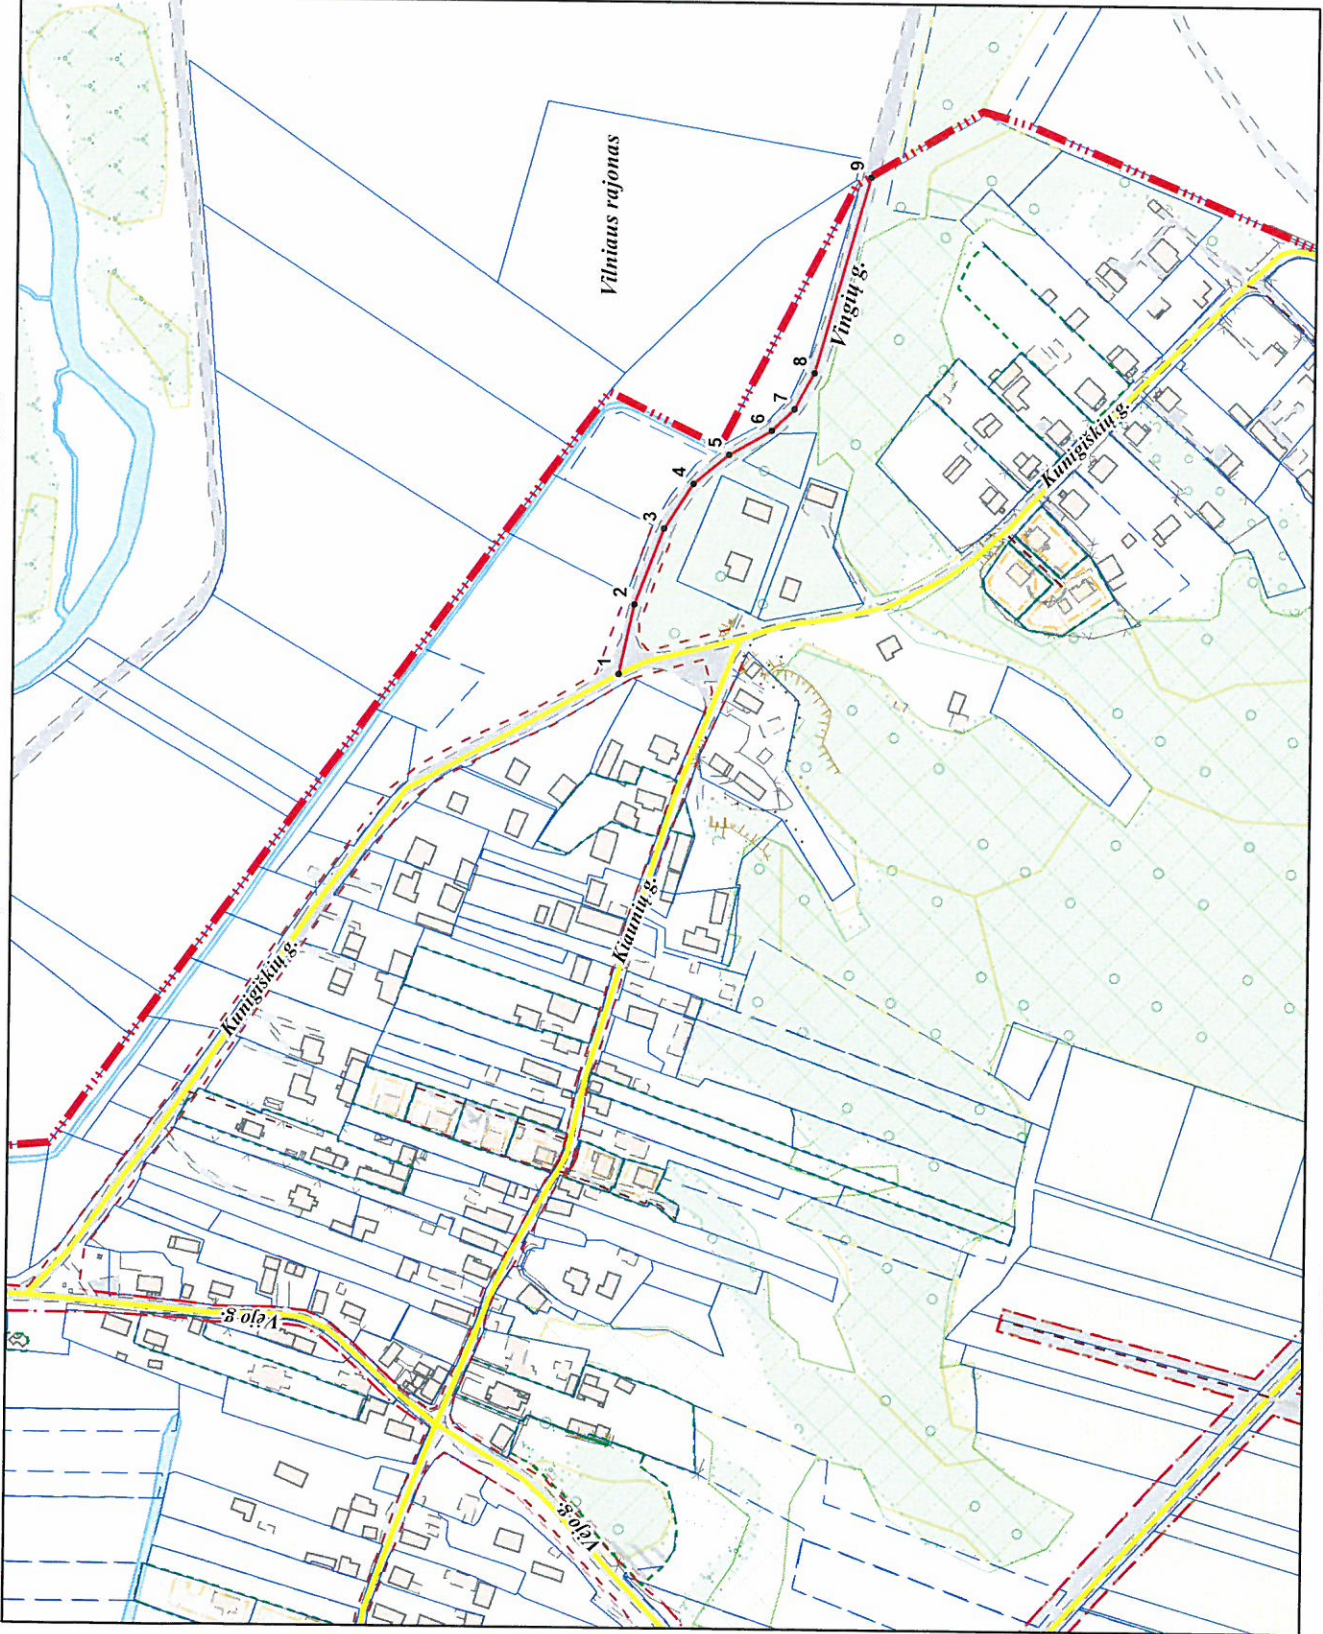

PATEIKIA:  
Vilniaus miesto savivaldybės administracijos  
Miesto plėtros departamento direktoriaus pavadootoja