

Z.1.p. 1.l.p.

VILNIAUS MIESTO GATVIŲ IŠDĖSTYMO PLANAS M 1 : 8000

PAVADINIMŲ GATVĖMS, PASTATAMS, STATINIAMS IR KITEMS OBJEKTAMS SUTEKIMO, KEITIMO IR IŠTRAUKIMO Į APSKAITĄ TVARKOS APRAŠO I PIRKIMAS


Vilniaus miesto savivaldybės tarybos 2016 m. _____ d. sprendimo Nr. _____ priedas

Kartografinis pagrindas	KDB 500V
Gatvės taškų koordinatų nustatymo būdas	Grafinis

GATVIŲ TAŠKŲ KOORDINATIŲ ŽINIARAŠTIS

Lazdynėlių g. - taškų Nr. plane 1 - 25
Žaižo g. - taškų Nr. plane 26 - 30

NR. PLANE	X	Y
1	6059949.9	577283.2
2	6059859.44	577279.89
3	6059843.64	577271.89
4	6059826.5	577273.44
5	6059801.44	577262.1
6	6059520.24	577118.4
7	6059509.2	577112.64
8	6059446.8	577090.08
9	6059323.75	577014.16
10	6059266.15	576995.18
11	6059158.79	576927.55
12	6059149.76	576923.88
13	6059141.66	576921.9
14	6059131.02	576921.37
15	6059124.49	576921.59
16	6059102.35	576923.99
17	6059082.22	576925.33
18	6059057.72	576924.81
19	6058964.02	576915.24
20	6058955.8	576914.79
21	6058903.66	576911.59
22	6058824.86	576897.7
23	6058754.78	576880.83
24	6058728.96	576871.68
25	6058704.97	576861.78
26	6058746.22	576851.78
27	6058754.13	576778.28
28	6058768.02	576756.16
29	6058768.02	576714.42
30	6058838.64	576474

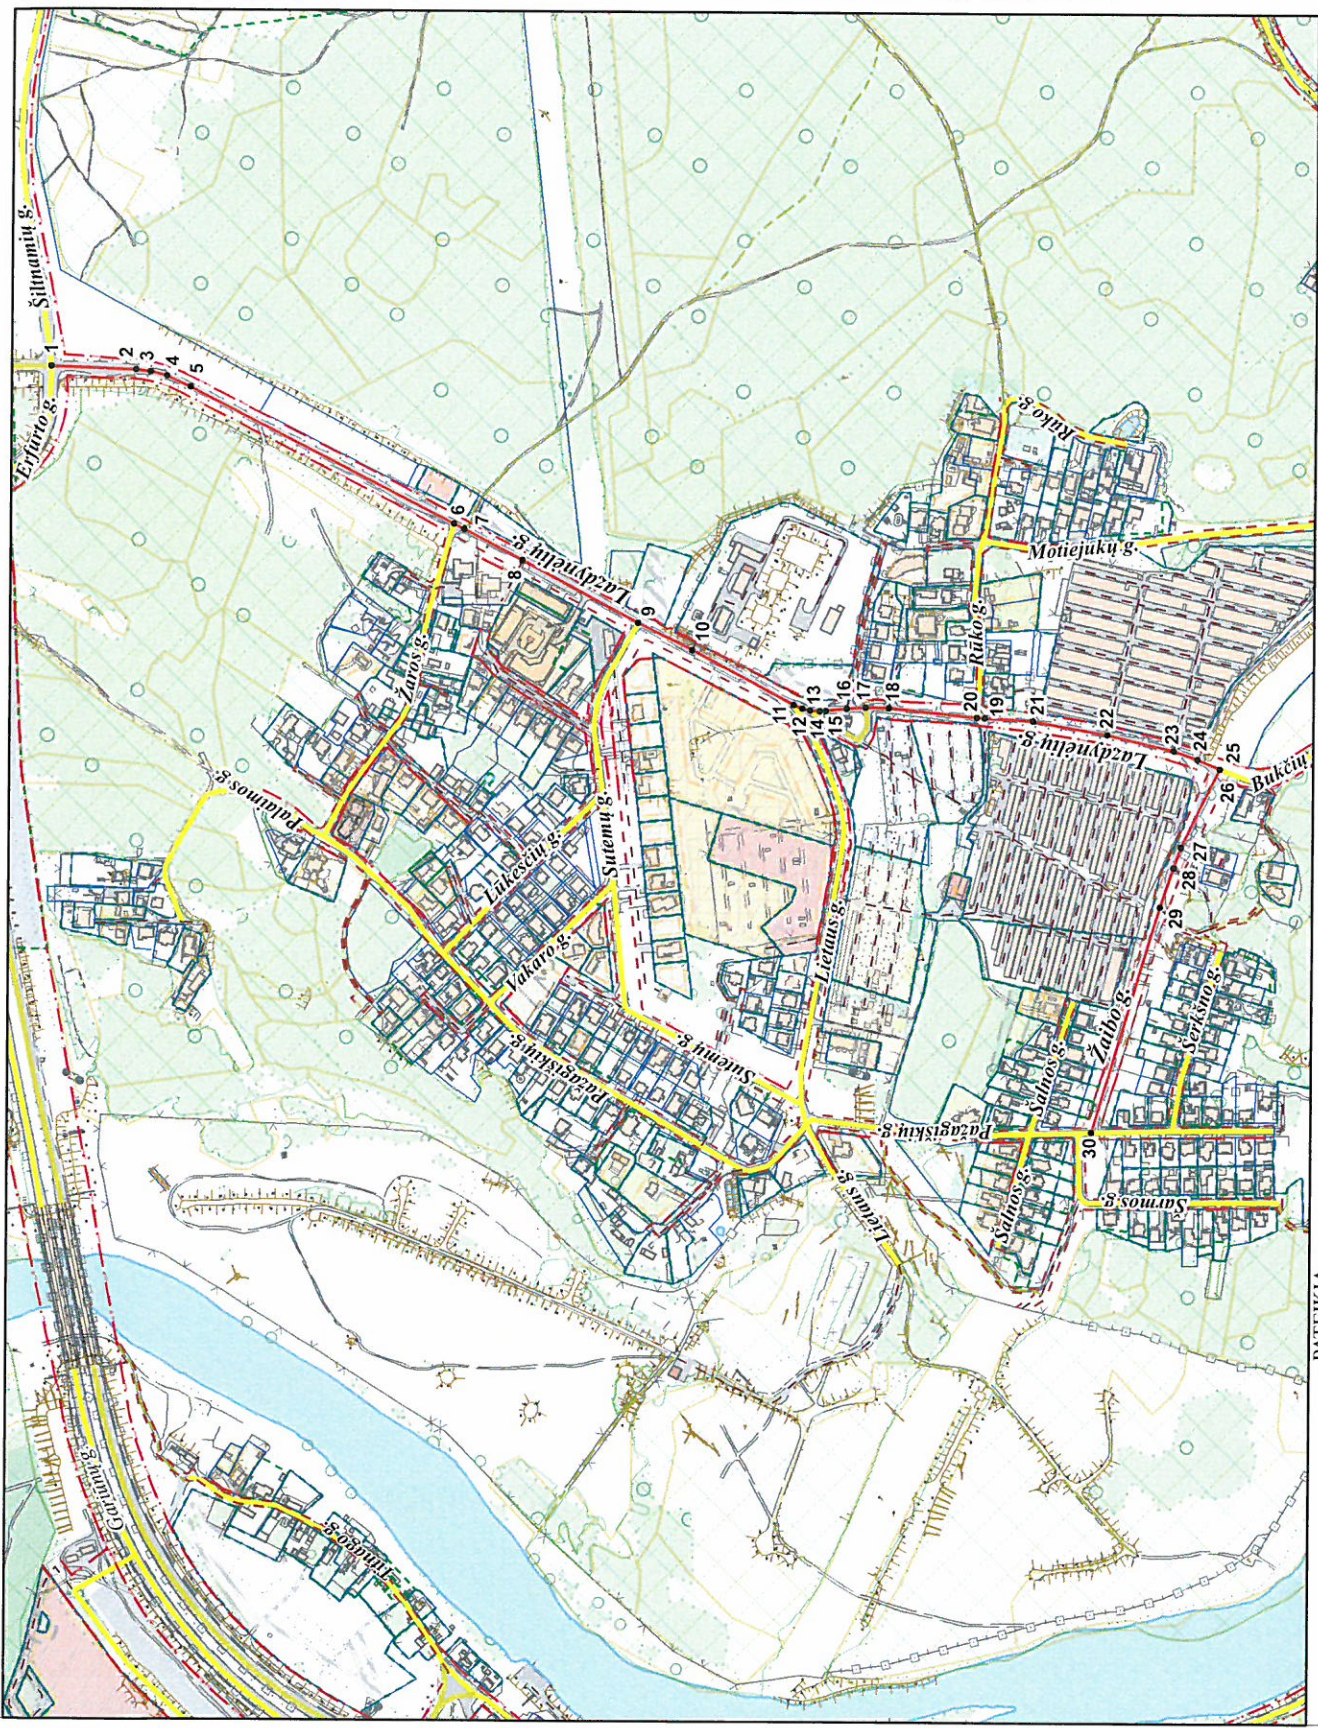

PATEIKIA:
Vilniaus miesto savivaldybės administracijos
Miesto plėtros departamento direktoriaus pavaduotoja