

1.2p.

VILNIAUS MIESTO GATVIŲ IŠDĖSTYMO PLANAS M 1 : 5000


PAVADINIMŲ GATVĖMS, PASTATAMS, STATINIAMS IR KITIEMS OBJEKTAMS SUTEKIMO, KEITIMO IR ĮTRAUKIMO Į APSKAITĄ TVARKOS APRAŠO I PIRMA DALIS

Vilniaus miesto savivaldybės tarybos 2016 m. _____ d. sprendimo Nr. _____ priėmimas

Kartografinis pagrindas	KDB 500V
Gatvės taškų koordinacių nustatymo būdas	Grafinis

Lucko g. - taškų Nr. plane 1 - 7
 Olykos g. - taškų Nr. plane 8 - 16

NR. PLANE	X	Y
1	6069264,38	578548,53
2	6069165,55	578504,3
3	6069118,76	578489,26
4	6069113,82	578487,33
5	6069068,7	578469,73
6	6069062,5	578467,31
7	6069018,92	578455,21
8	6069214,31	578730,81
9	6069226,68	578732,16
10	6069253,26	578744,58
11	6069262,71	578747,07
12	6069303,52	578744,15
13	6069385,2	578744,83
14	6069388,18	578746,57
15	6069389,17	578750,79
16	6069381,97	578831,05

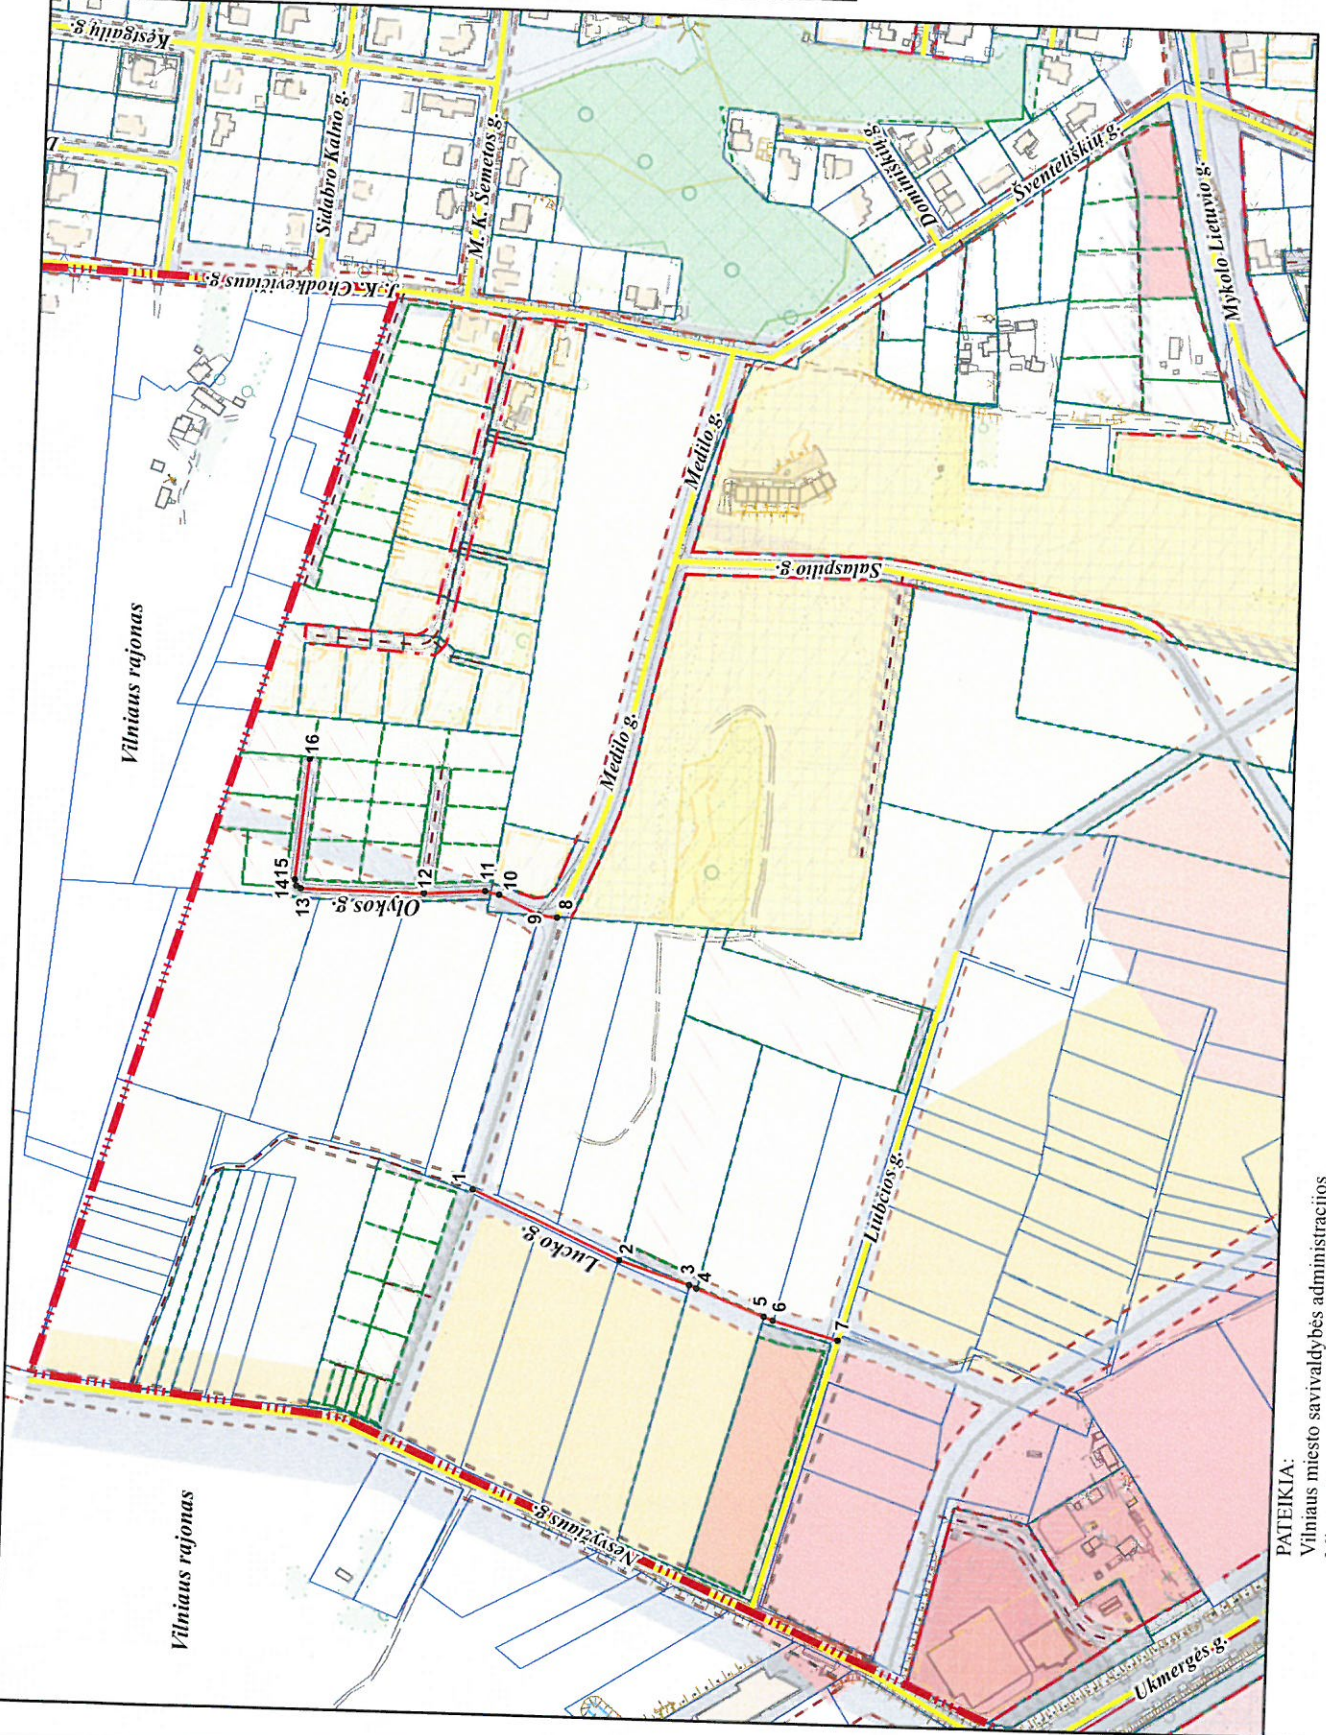

PATEIKIA:
 Vilniaus miesto savivaldybės administracijos
 Miesto plėtros departamento direktoriaus pavaduotoja