

1.2 p. 1

VILNAUS MIESTO GATVIŲ IŠDĖSTYMO PLANAS M 1 : 3000

PAVADINIMŲ GATVĖMS, PASTATAMS, STATINIAMS IR KITIEMS OBJEKTAMS SUTEKIMO, KEITIMO IR IŠTRAUKIMO Į APSKAITĄ TVARKOS APRAŠO I PRIEDAS


Vilniaus miesto savivaldybės tarybos 2017 m. \_\_\_\_\_ d. sprendimo Nr. \_\_\_\_\_ priedas

Kartografinis pagrindas	KDB 500V
Gatvės taškų koordinatų nustatymo būdas	Gratinis

GATVIŲ TAŠKŲ KOORDINACIŲ ŽINIARAŠTIS

Torūnės g. - taškų Nr. plane 1 - 12

NR. PLANE	X	Y
1	6068817,88	577916,45
2	6068790	577908,22
3	6068742,48	577897,03
4	6068735,84	577897,32
5	6068730,37	577898,1
6	6068718,61	577902,24
7	6068703,47	577904,19
8	6068697,72	577907,38
9	6068678,78	577925,13
10	6068606,66	577869,24
11	6068533,8	577817,33
12	6068516,97	577809,77

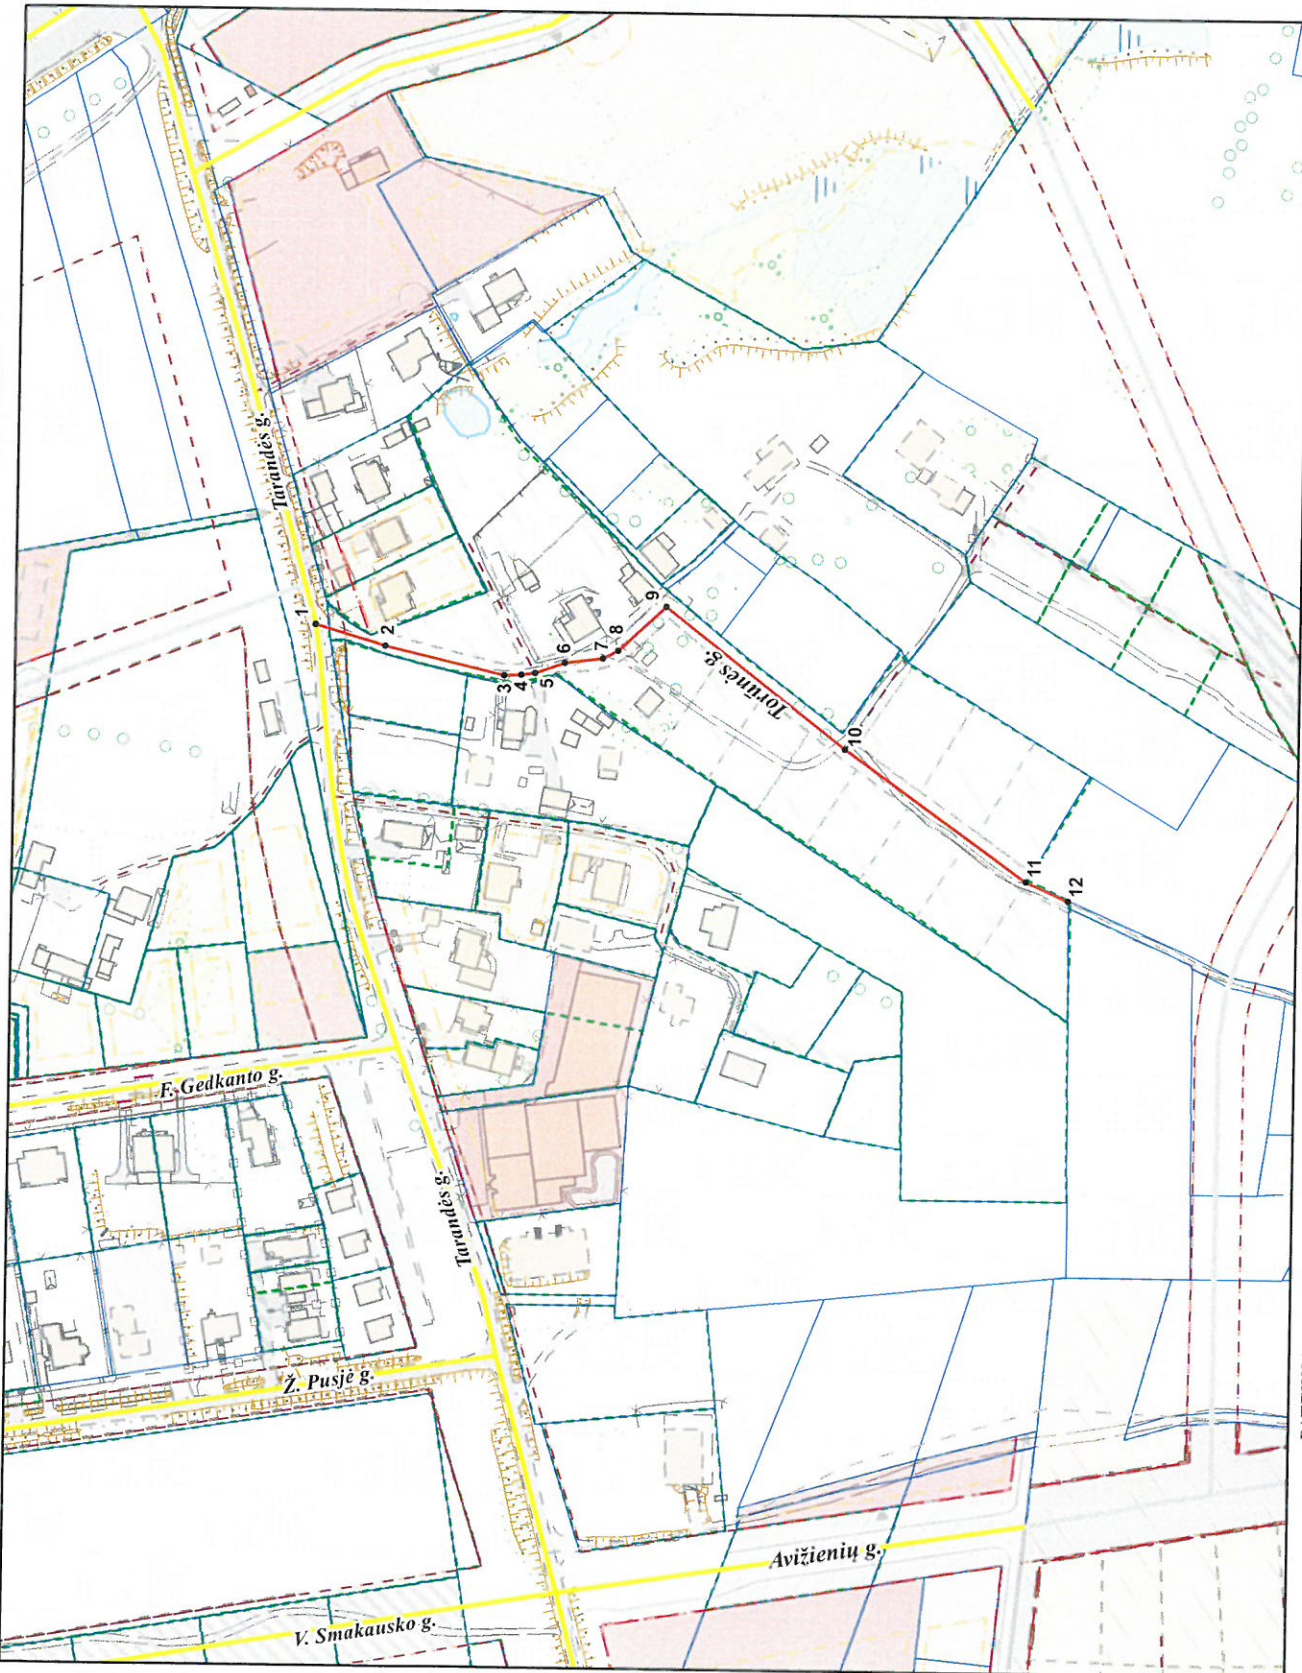

PATEIKIA:  
Vilniaus miesto savivaldybės administracijos  
Miesto plėtros departamento direktoriaus pavaduotoja