

VILNIAUS MIESTO GATVIŲ IŠDĖSTYMO PLANAS M 1 : 5000

1.2 p. 2 2.6 p. 2

PAVADINIMŲ GATVĖMS, PASTATAMS, STATINIAMS IR KITIEMS OBJEKTAMS SUTEIKIMO, KEITIMO IR ĮTRAUKIMO Į APSKAITĄ TVARKOS APRĄŠO I PRIEDAS


Vilniaus miesto savivaldybės tarybos
2017 m. _____ d. sprendimo Nr. _____
_____ priedas

Kartografinis pagrindas	KDB 500V
Gatvės taškų koordinacių nustatymo būdas	Grafinis

GATVIŲ TAŠKŲ KOORDINACIŲ ŽINIARAŠTIS

Užubalių g. - taškų Nr. plane 1 - 10
Augustų g. - taškų Nr. plane 11 - 29
Pakonių g. - taškų Nr. plane 30 - 36
Daubarų g. - taškų Nr. plane 37 - 38
Kasmiškių g. - taškų Nr. plane 39 - 40

NR. PLANE	X	Y
1	6068534,72	576969,92
2	6068519,22	576964,87
3	6068458,47	576950,41
4	6068439,81	576947,13
5	6068426,65	576946,99
6	6068413,52	576948,06
7	6068400,12	576950,51
8	6068317,95	576980,91
9	6068277,38	576996,57
10	6068233,41	576982,33
11	6067607,62	576726,14
12	6067612,45	576726,54
13	6067616,32	576729,7
14	6067630,53	576751,11
15	6067636,89	576759,06
16	6067642,59	576764,43
17	6067651,36	576768,76
18	6067658,14	576771,02
19	6067774,35	576795,54
20	6067780,29	576797,21
21	6067785,98	576799,89
22	6067808,63	576816,75
23	6067815,33	576819,91
24	6067819,95	576821,39
25	6067846,89	576827,33
26	6067906,75	576855,74
27	6067911,58	576858,39
28	6067916,46	576861,87
29	6067926,69	576871,17
30	6068068,36	576847,93
31	6068029,16	576838,34
32	6068010,61	576831,12
33	6067979,91	576819,19
34	6067971,8	576818,74
35	6067966,09	576822,01
36	6067926,69	576871,17
37	6068275,58	576844,31
38	6068211,38	577054,44
39	6068177,96	576892,59
40	6068127,54	577005,83

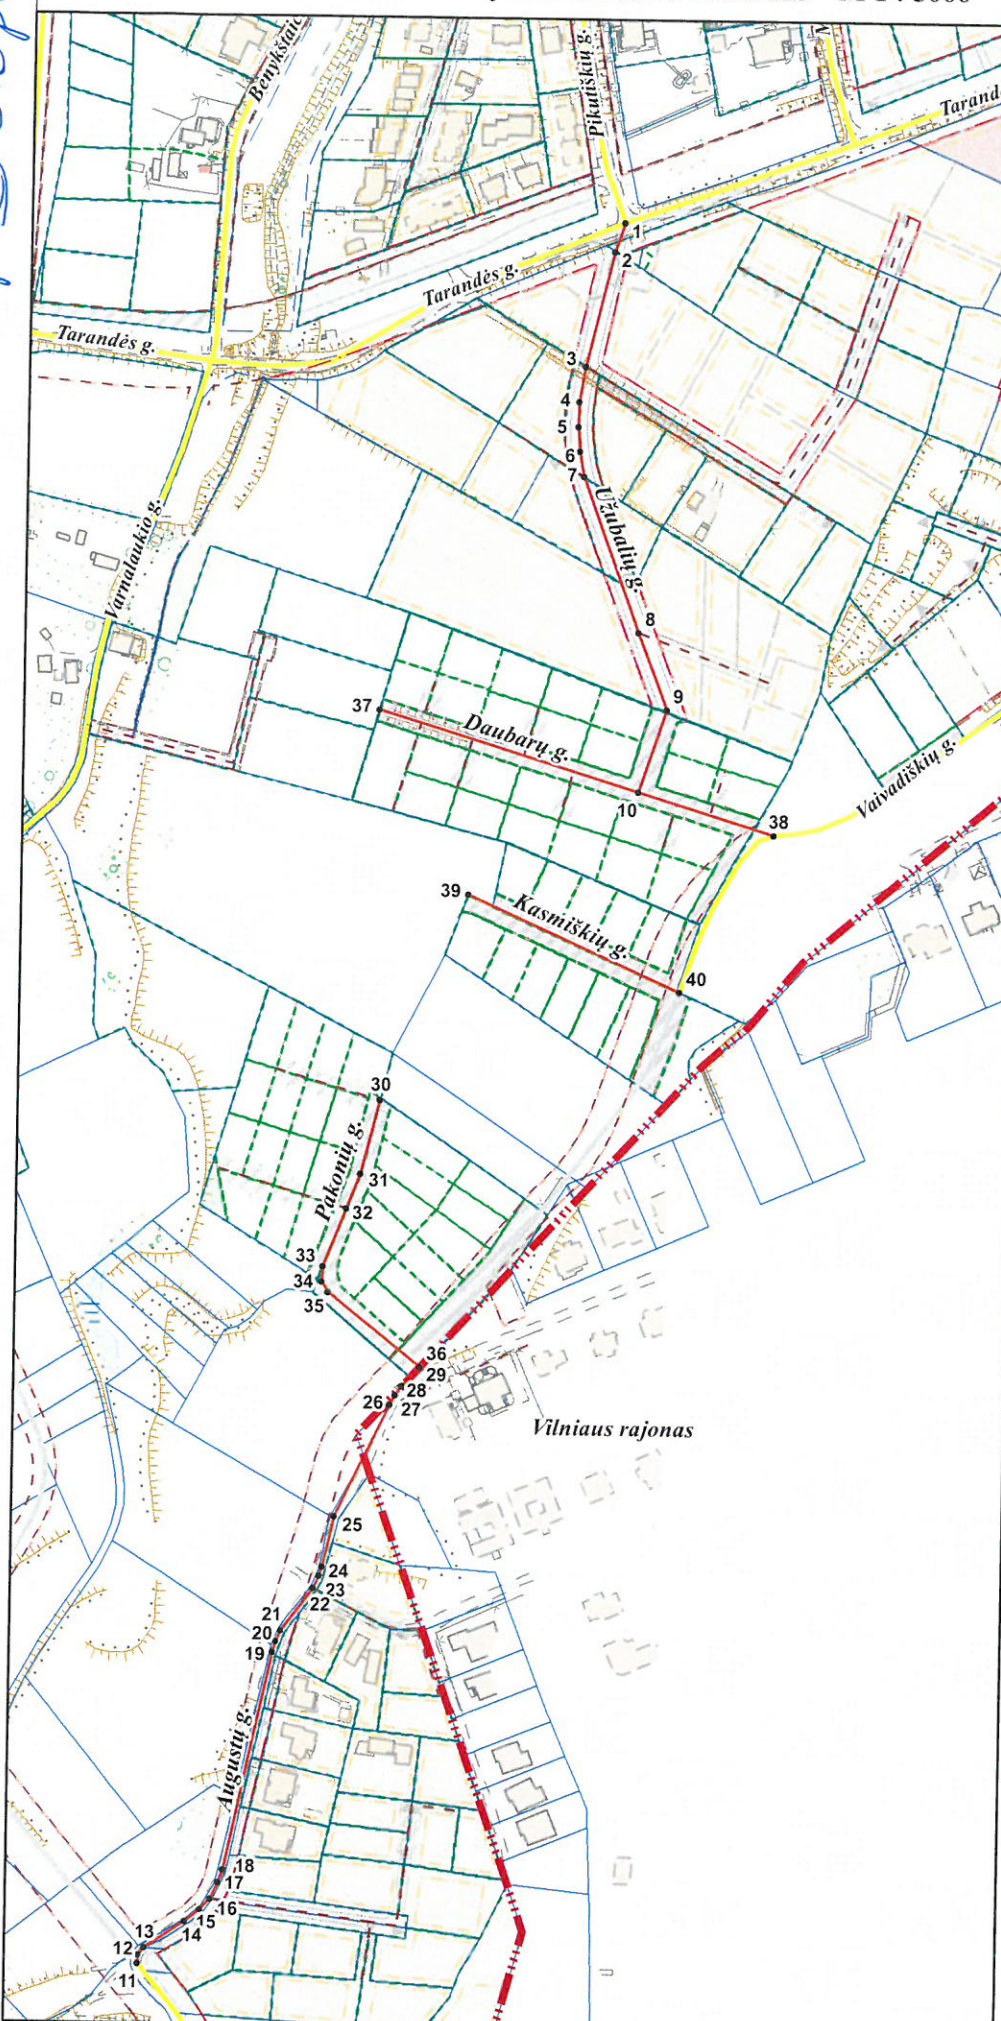

PATEIKIA:
Vilniaus miesto savivaldybės administracijos
Miesto plėtros departamento direktoriaus pavaduotoja