

1.2 p.

# VILNIAUS MIESTO GATVIŲ IŠDĖSTYMO PLANAS M 1 : 4000


PAVADINIMŲ GATVĖMS, PASTATAMS, STATINIAMS IR KITiems OBJEKtAMS SUTEIKIMO, KEITIMO IR ITRAUKIMO Į APSKAITĄ TVARKOS APRAŠO I PRIEDAS

Vilniaus miesto savivaldybės tarybos 2016 m. \_\_\_\_\_ d. sprendimo Nr. \_\_\_\_\_ priedas

|  |          |
|--|----------|
| Kartografinis pagrindas                  | KDB 500V |
| Gatvės taškų koordinacių nustatymo būdas | Grafinis |

GATVIŲ TAŠKŲ KOORDINACIŲ ŽINIARAŠTIS  
Pūstalaukio g. - taškų Nr. plane 1 - 2

| NR. PLANE | X          | Y         |
|-----------|------------|-----------|
| 1         | 6068394,98 | 577313,48 |
| 2         | 6068449,93 | 577170,89 |

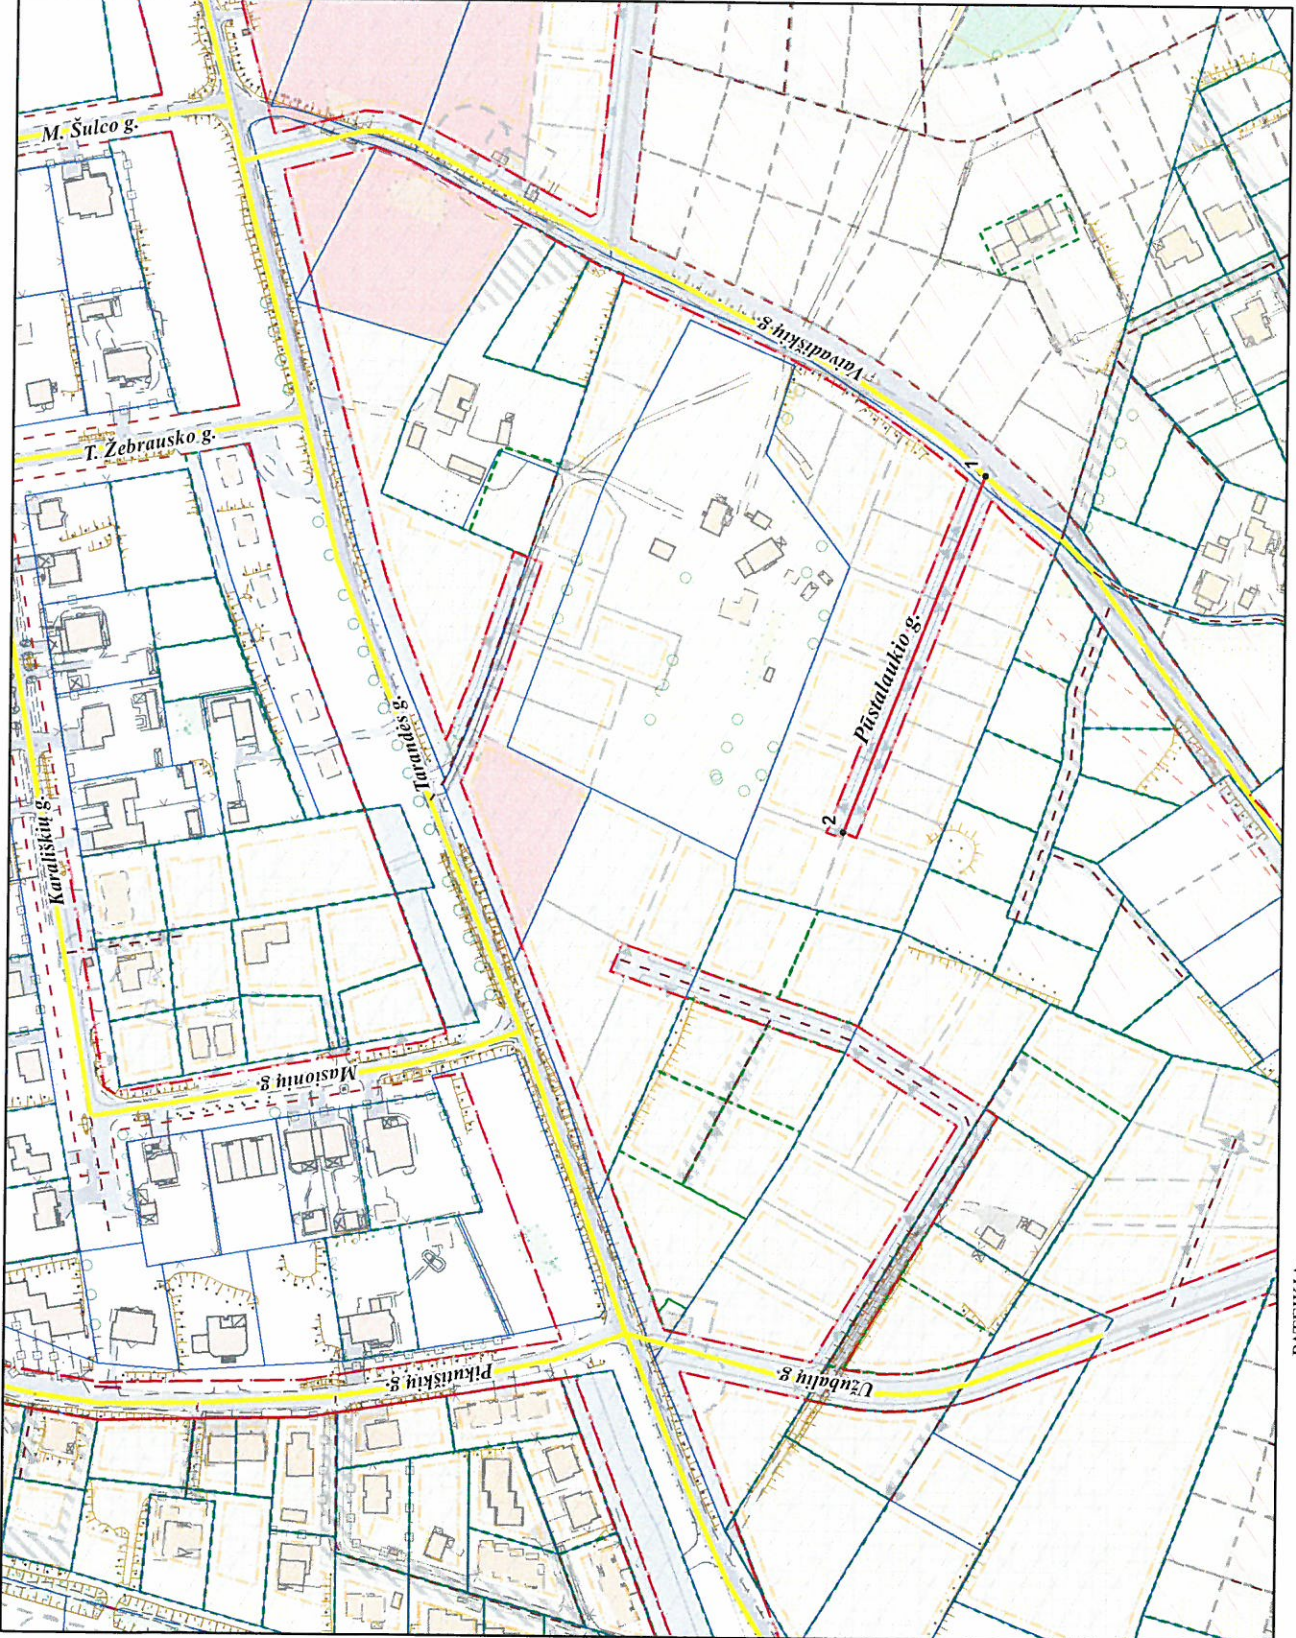

PATEKIA:  
Vilniaus miesto savivaldybės administracijos  
Miesto plėtros departamento direktoriaus pavaduotoja