

1.3 p.

VILNIAUS MIESTO GATVIŲ IŠDĖSTYMO PLANAS M 1 : 3000


PAVADINIMU GATVĖMS, PASTATAMS, STATINIAMS IR KITiems OBJEKtAMS SUTEKIMO, KEITIMO IR IPRĀUKIMO Į APSKAITĄ TVARKOS APRAŠO I PRIEDAS

Vilniaus miesto savivaldybės tarybos 2016 m. _____ d. sprendimo Nr. _____ priedas

Kartografinis pagrindas	KDB 500V
Gatvės taškų koordinacių nustatymo būdas	Grafinis

Jono Strielkino g. - taškų Nr. plane 1 - 6

NR. PLANE	X	Y
1	6067915,4	580526,75
2	6067883,94	580497,16
3	6067886,3	580478,88
4	6067889,44	580454,45
5	6067858,97	580442,63
6	6067798,36	580419,11

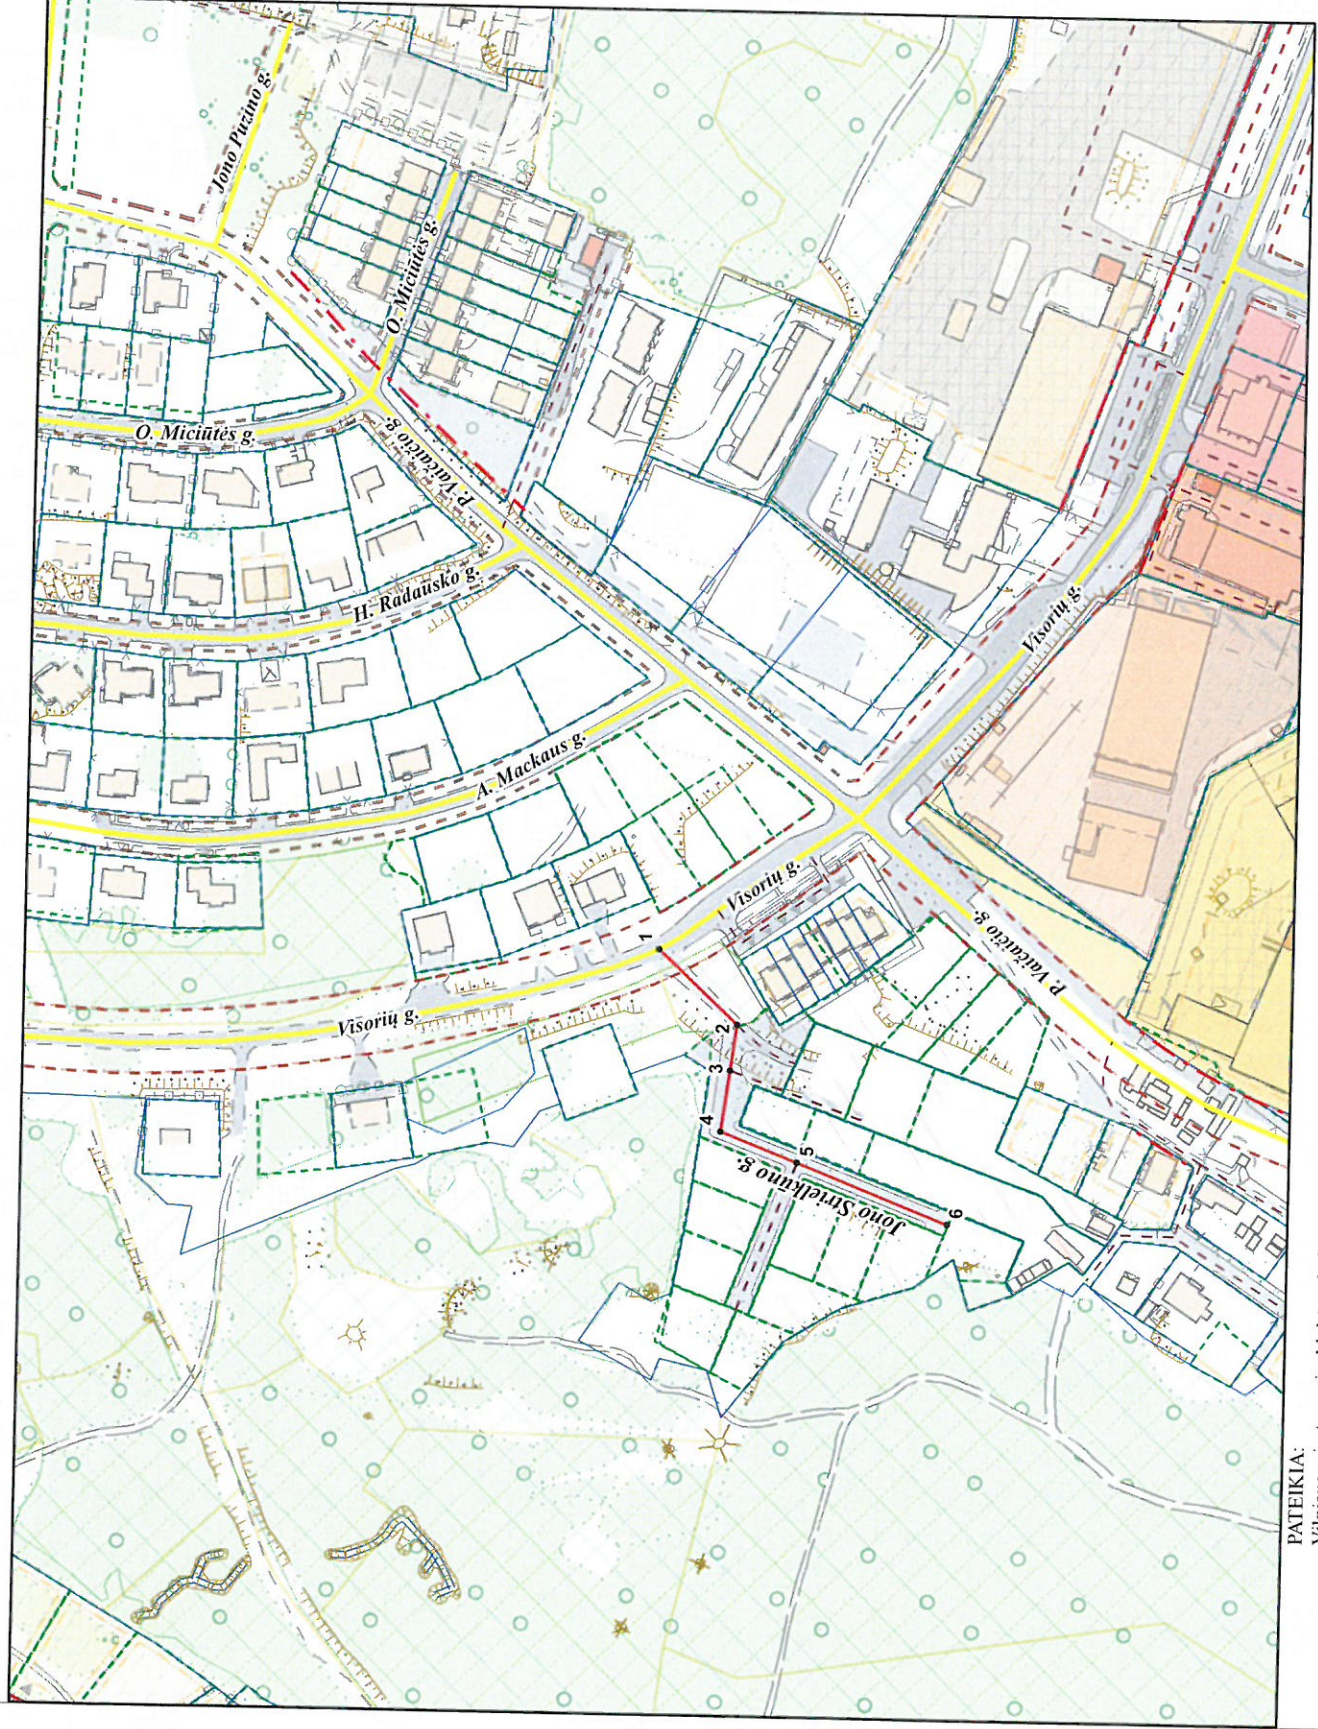

PATEIKIA: Vilniaus miesto savivaldybės administracijos Miesto plėtros departamento direktoriaus pavaduotoja