

VILNIAUS MIESTO GATVIŲ IŠDĖSTYMO PLANAS M 1 : 1500

PAVADINIMŲ GATVĖMS, PASTATAMS, STATINIAMS
IR KITIEMS OBJEKTAMS SUTEKIMO, KEITIMO IR
TIRAUKIMO Į APSKAITĄ TVARKOS APRAŠO
1 PRIEDAS


Vilniaus miesto savivaldybės tarybos
2016 m. _____ d. sprendimo Nr. _____
priedas

| | |
|---|----------|
| Kartografinis pagrindas | KDB 500V |
| Gatvės taškų koordinatų nustatymo būdas | Grafinis |

GATVIŲ TAŠKŲ KOORDINAČIŲ ŽINIARAŠTIS

*Juozo Lukšos - Daumanto skv. -
taškų Nr. plane 1 - 3*

| NR. PLANE | X | Y |
|-----------|------------|-----------|
| 1 | 6061124,9 | 581174,33 |
| 2 | 6061103,8 | 581194,98 |
| 3 | 6061115,45 | 581227,64 |

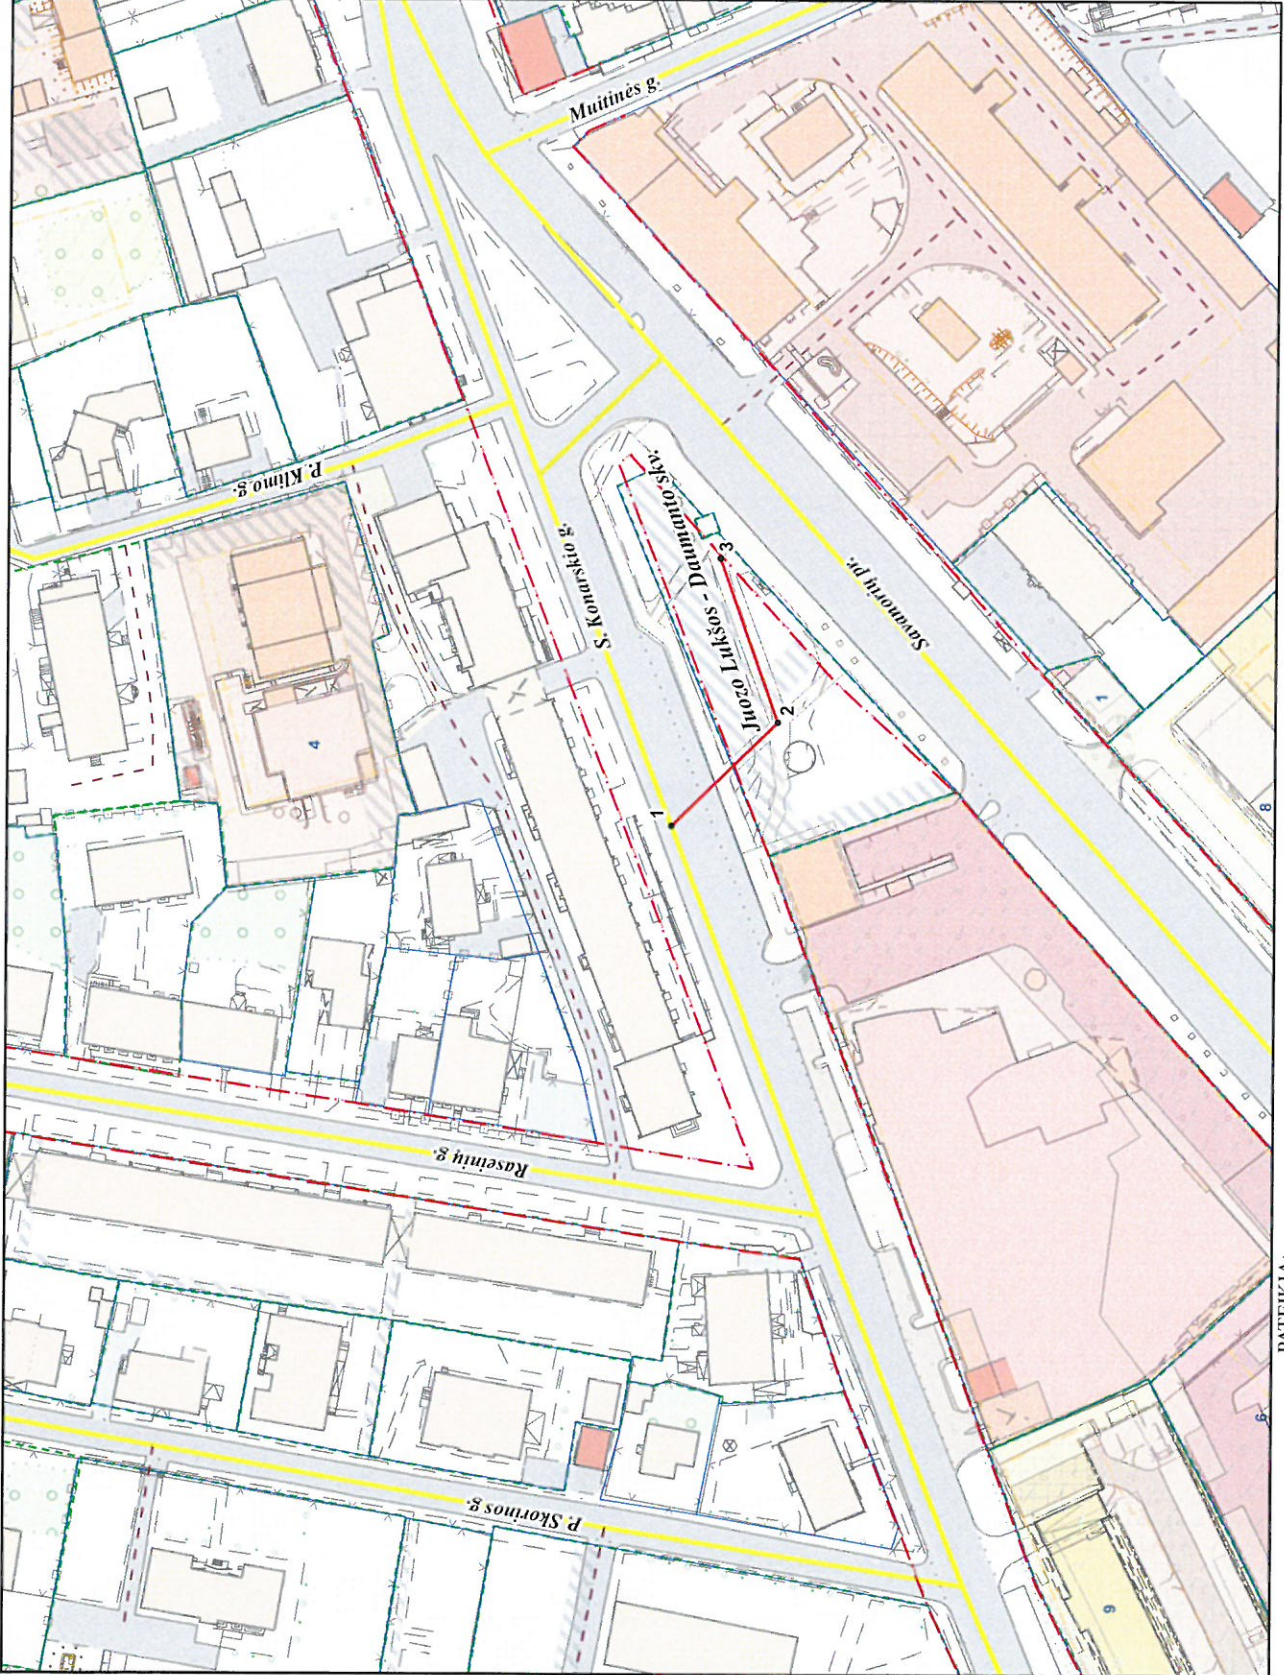

PATEIKIA:
Vilniaus miesto savivaldybės administracijos
Miesto planavimo departamento direktoriaus pavaduotoja