

1. Ap. C

VILNIAUS MIESTO GATVIŲ IŠDĖSTYMO PLANAS M 1 : 4000


PAVAZINIMŲ GATVĖMS, PASTATAMS, STATINIAMS IR KITiems OBJEKtAMS SUTEIKIMO, KEITIMO IR IŠTRAUKIMO Į APSKAITĄ TVARKOS APRAŠO I PRIEDAS

Vilniaus miesto savivaldybės tarybos 2016 m. _____ d. sprendimo Nr. _____ priedas

Kartografinis pagrindas	KDB 500V
Gatvės taškų koordinacinių nustatymo būdas	Grafinis

Medžiakalnio g. - taškų Nr. plane 1 - 20

NR. PLANE	X	Y
1	6067746,52	576318,81
2	6067758,79	576326,78
3	6067773,87	576331,86
4	6067784,65	576332,08
5	6067796,09	576329,16
6	6067848,64	576315,19
7	6067861,34	576307,73
8	6067878,96	576293,12
9	6067901,34	576277,09
10	6067915,16	576269,79
11	6067928,16	576265,41
12	6067942,94	576261,85
13	6067984,21	576257,72
14	6068000,4	576255,66
15	6068038,5	576247,4
16	6068066,6	576242,96
17	6068119,47	576234,54
18	6068155,66	576224,22
19	6068180,74	576213,59
20	6068209,16	576201,68

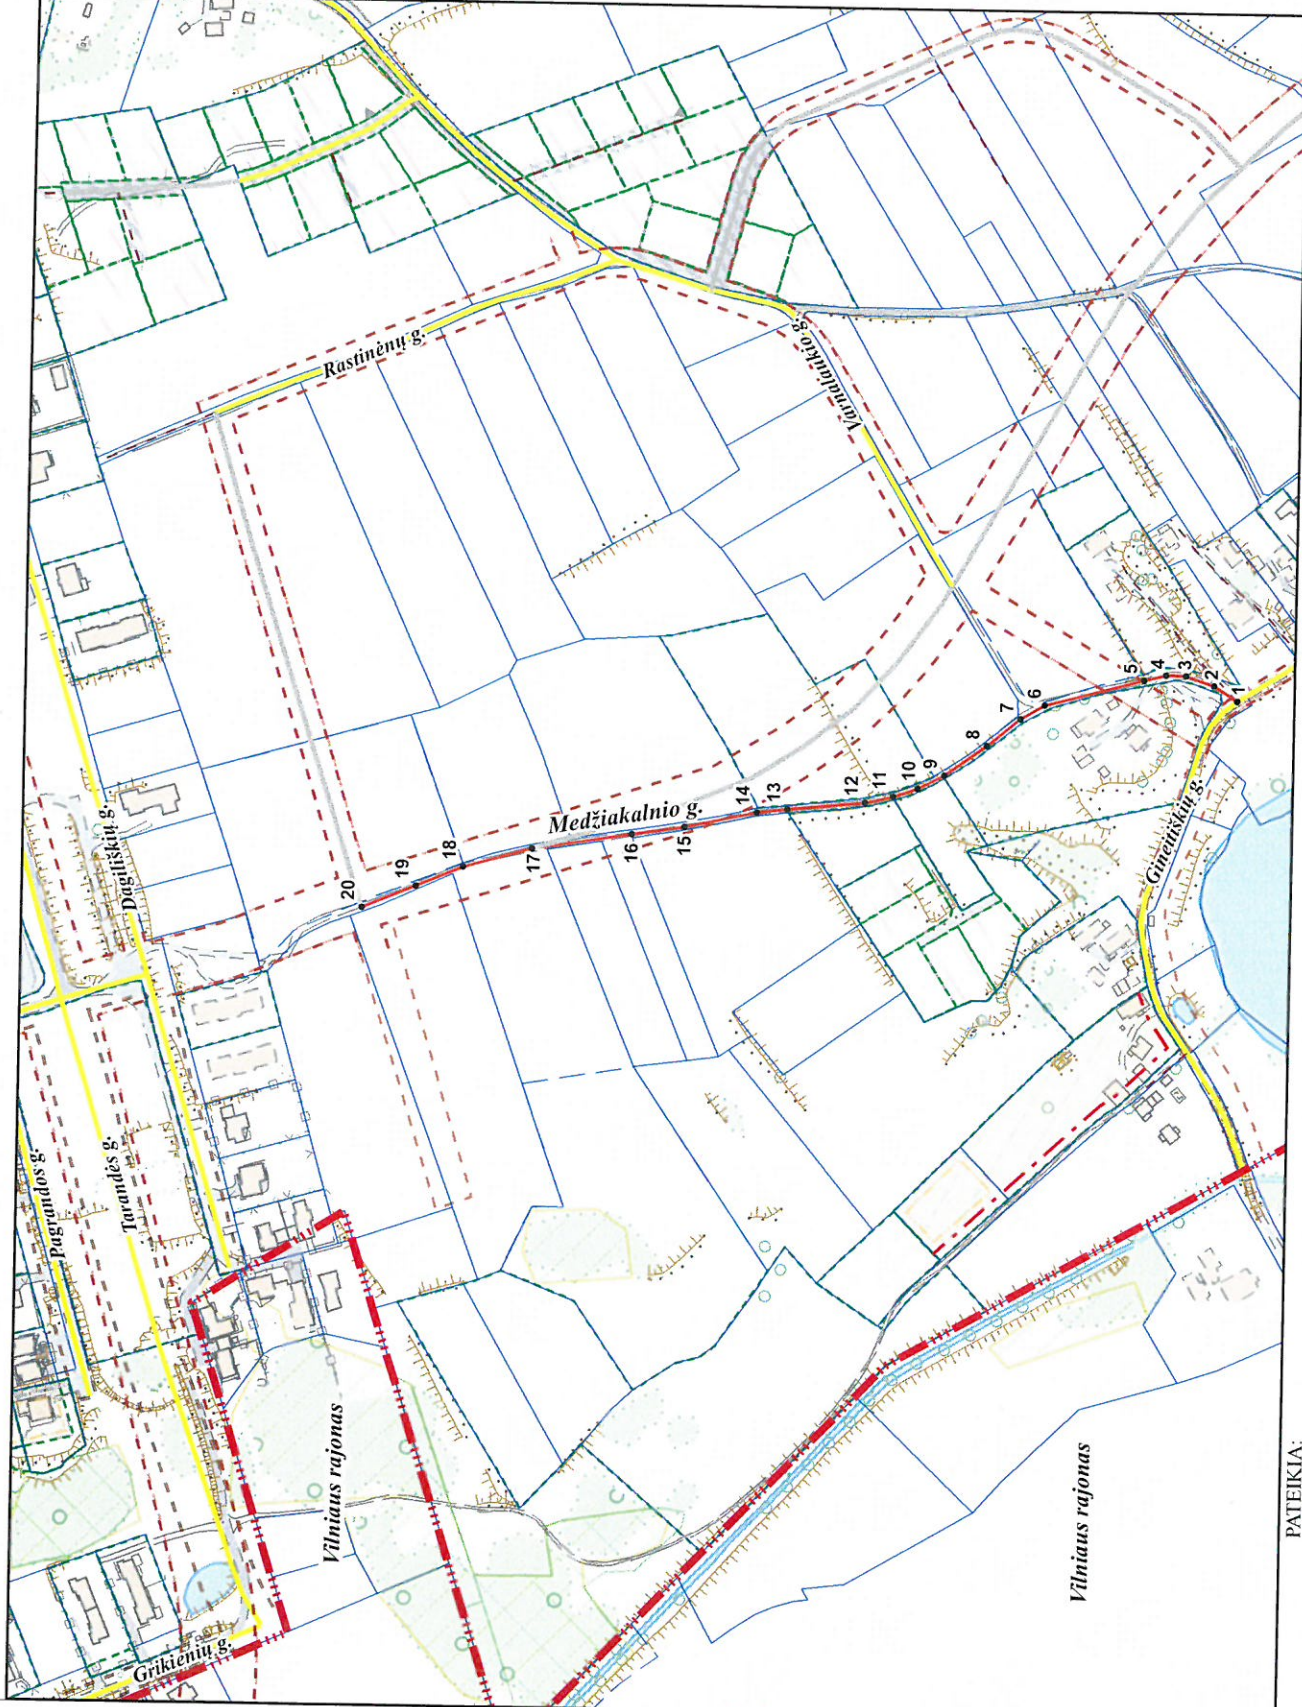

PATEIKIA:
Vilniaus miesto savivaldybės administracijos
Miesto plėtros departamento direktoriaus pavaduotoja

RAIMONDA RUDUKIENĖ

2016 11