

VILNIAUS MIESTO GATVIŲ IŠDĖSTYMO PLANAS M 1 : 3000

PAVADINIMŲ GATVĖMS, PASTATAMS, STATINIAMS
IR KITIEMS OBJEKTAMS SUTEIKIMO, KEITIMO IR
IŠTRAUKIMO Į APSKAITĄ TVARKOS APRAŠO
I PRIEDAS


Vilniaus miesto savivaldybės tarybos
2016 m. _____ d. sprendimo Nr. _____
priedas

Kartografinis pagrindas	KDB 500V
Gatvės taškų koordinacių nustatymo būdas	Grafinis

GATVIŲ TAŠKŲ KOORDINACIŲ ŽINIARAŠTIS

Totoriškių g. - taškų Nr. plane 1 - 10
Skaisčio g. - taškų Nr. plane 11 - 32

NR. PLANE	X	Y
1	6054994,14	571162,42
2	6055004,22	571189,55
3	6055021,02	571234,82
4	6055034,97	571272,38
5	6055051,38	571316,6
6	6055073,9	571377,26
7	6055091,21	571423,9
8	6054993,67	571473,05
9	6055028,19	57152,16
10	6055052,72	571600,43
11	6055156,72	571064,19
12	6055163,48	571071,33
13	6055168,99	571080,89
14	6055168,85	571120,98
15	6055167,94	571146,33
16	6055166,03	571150,55
17	6055144,95	571174,85
18	6055142,64	571178,33
19	6055136,04	571193,51
20	6055133,19	571202,92
21	6055129,22	571219,23
22	6055128,5	571229,31
23	6055131,61	571239,14
24	6055140,89	571262,94
25	6055140,49	571267,92
26	6055139,04	571271,27
27	6055125,86	571288,55
28	6055131,2	571326,98
29	6055126,26	571344,7
30	6055117,23	571355,94
31	6055110,75	571360,71
32	6055073,9	571377,26

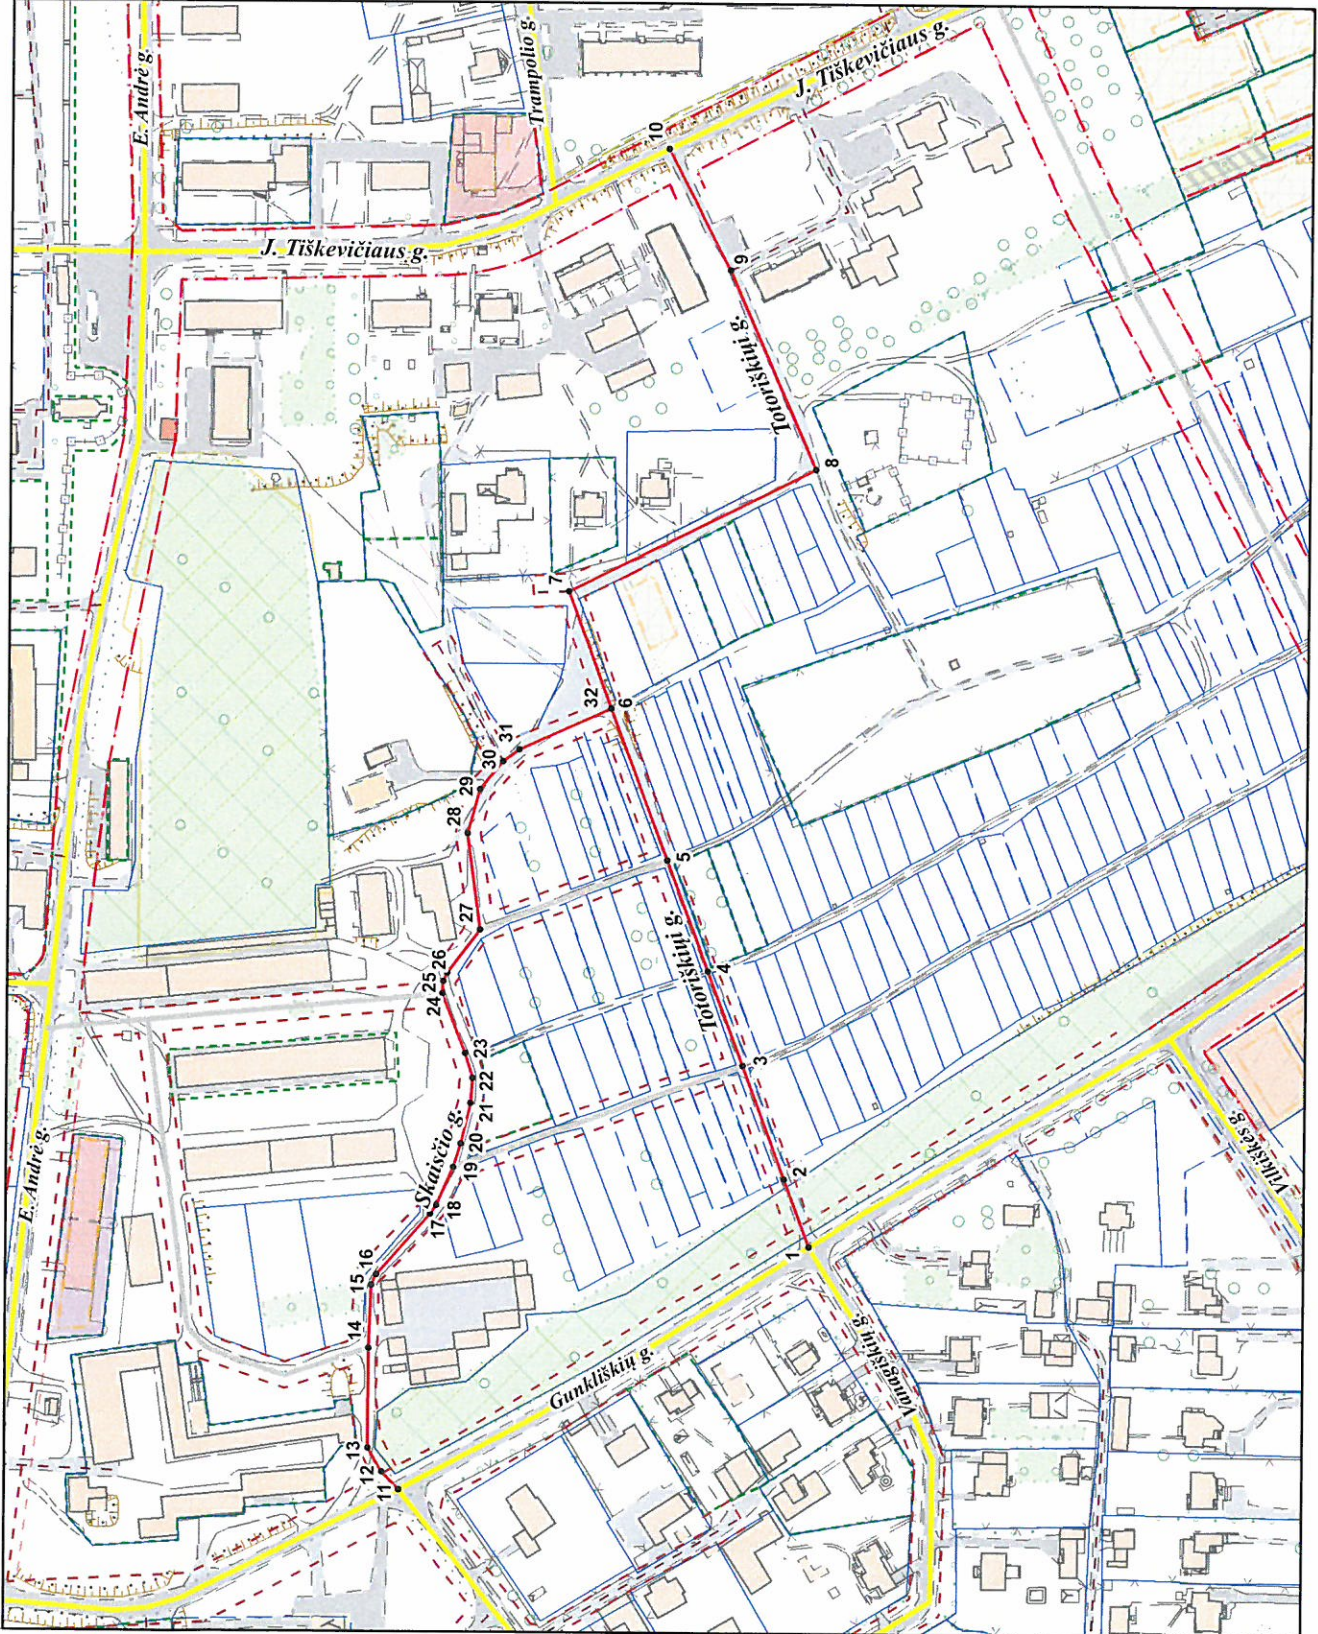

PATEIKIA:
Vilniaus miesto savivaldybės administracijos
Miesto plėtros departamento direktoriaus pavadotoja