

1.5p. 1

VILNIAUS MIESTO GATVIŲ IŠDĖSTYMO PLANAS M 1 : 4000


PAVADINIMŲ GATVĖMS, PASTATAMS, STATINIAMS IR KITIEMS OBJEKTAMS SUTEIKIMO, KEITIMO IR IŠTRAUKIMO Į APSKAITĄ TVARKOS APRAŠO I PRIEDAS

Vilniaus miesto savivaldybės tarybos 2016 m. _____ d. sprendimo Nr. _____ priedas

Kartografinis pagrindas	KDB 500V
Gatvės taškų koordinatų nustatymo būdas	Grafinis

Jaunuolyno g. - taškų Nr. plane 1 - 12

NR. PLANE	X	Y
1	6051296,99	575230,56
2	6051292,94	575257,28
3	6051291,3	575263,11
4	6051289,09	575270,94
5	6051280,89	575295,68
6	6051267,72	575318,66
7	6051263,52	575324,54
8	6051254,06	575337,77
9	6051237,51	575356,89
10	6051212,55	575378,89
11	6051151,37	575432,8
12	6051145,47	575438

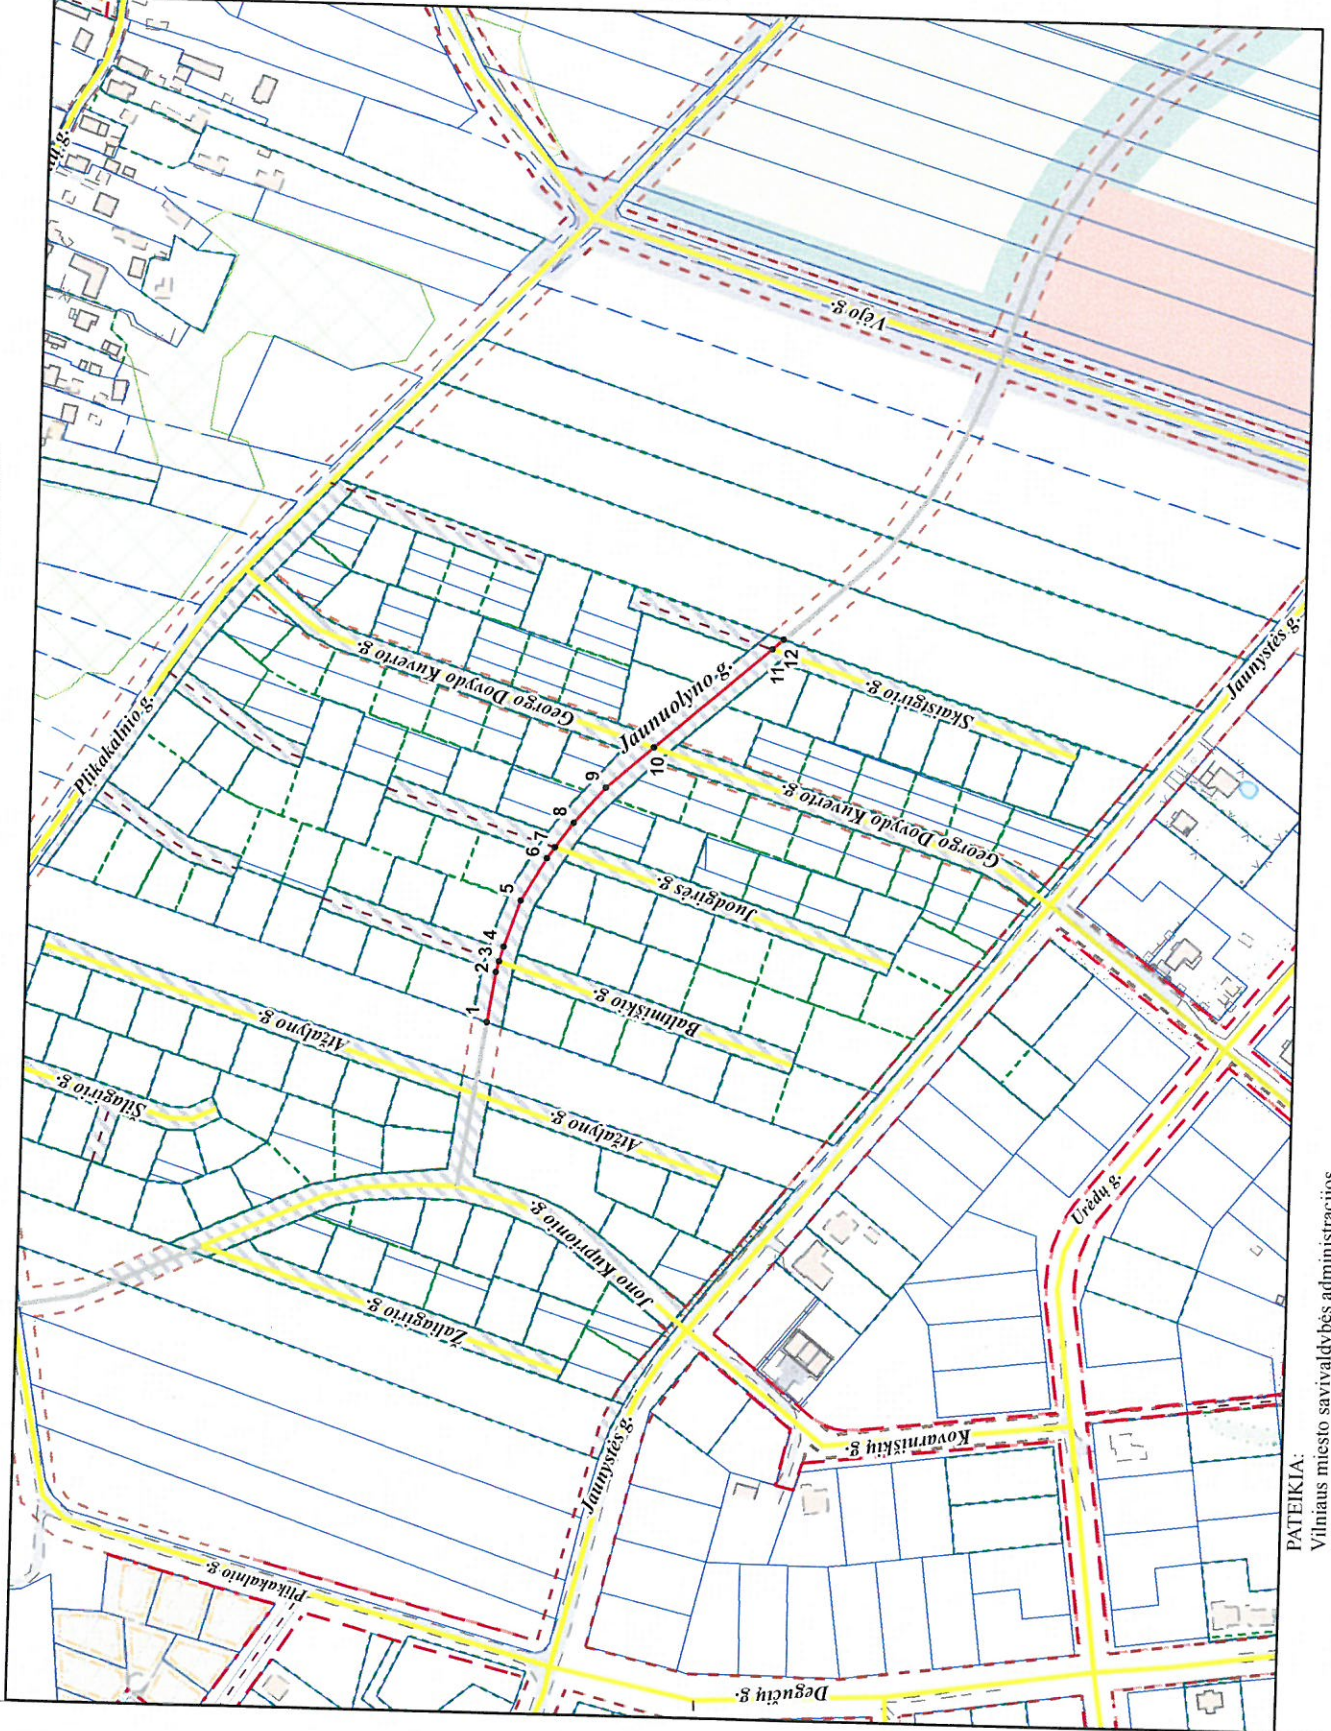

PATEIKIA:
Vilniaus miesto savivaldybės administracijos
Miesto plėtros departamento direktoriaus pavaduotoja

RAIMONDA RUDUKIENE

2016. 11