

1.5p. 2

VILNAUS MIESTO GATVIŲ IŠDĖSTYMO PLANAS M 1 : 5000


PAVADINIMŲ GATVĖMS, PASTATAMS, STATINIAMS IR KITiems OBJEKtAMS SUTEIKIMO, KEITIMO IR ITRAUKIMO Į APSKAITĄ TVARKOS APRASDAS I PRIEDAS

Vilniaus miesto savivaldybės tarybos 2016 m. _____ d. sprendimo Nr. _____ prietas

Kartografinis pagrindas	KDB 500V
Gatvės taškų koordinatinių nustatymo būdas	Grafinis

Rūdiškių g. - taškų Nr. plane 1 - 15

NR. PLANE	X	Y
1	6057569,94	569440,08
2	6057564,56	569457,52
3	6057563,23	569466,72
4	6057563,35	569476,88
5	6057566,13	569505,21
6	6057573,88	569538,25
7	6057576,06	569544,78
8	6057588,23	569572,66
9	6057611,32	569619,78
10	6057614,71	569633,54
11	6057616,61	569773,66
12	6057619,16	569796,21
13	6057623,17	569817,69
14	6057632,49	569844,99
15	6057645,72	569872,64

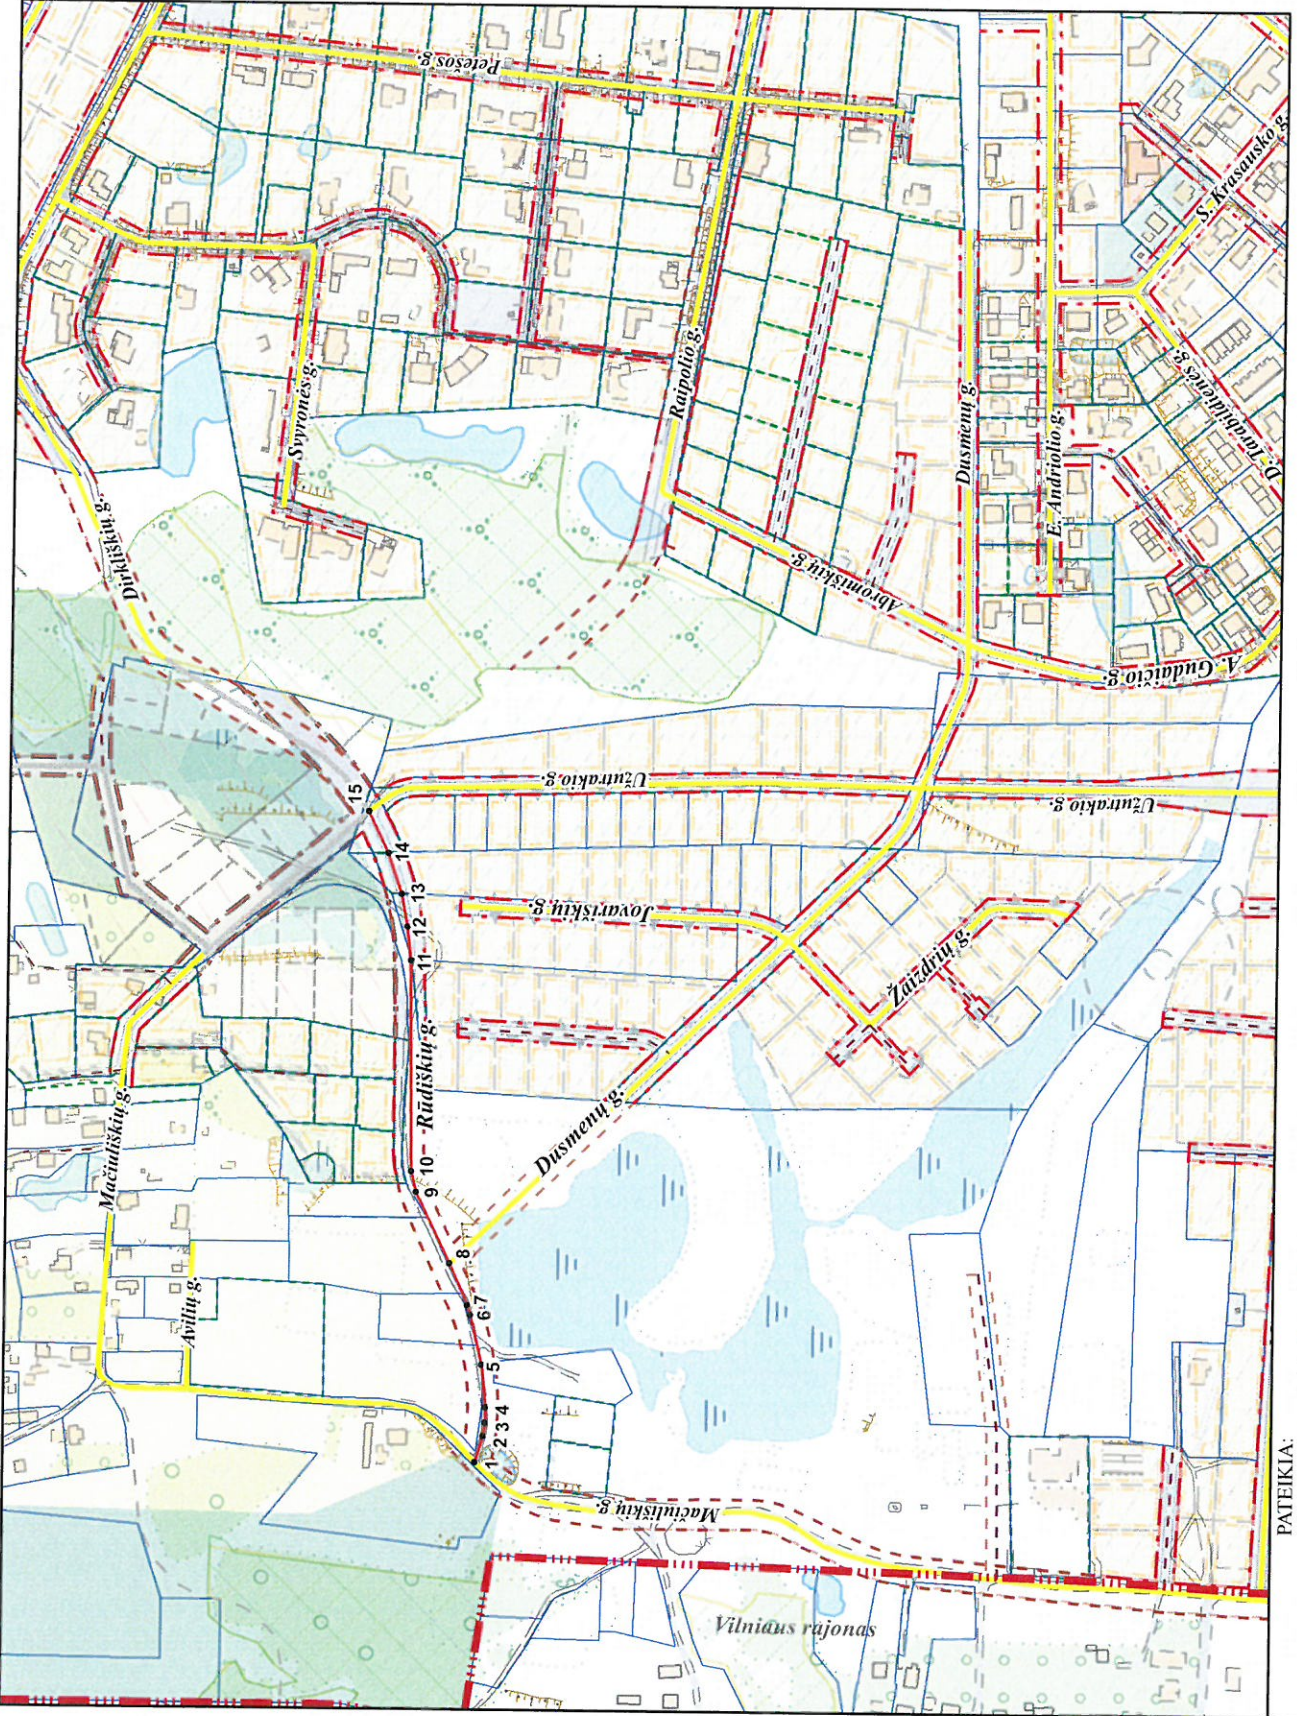

PATEIKIA:
Vilniaus miesto savivaldybės administracijos
Miesto planavimo departamento direktoriaus pavadootoja

RAIMONDA RUDUKIENĖ

2016 11