

1. Sp. 3

VILNIAUS MIESTO GATVIŲ IŠDĖSTYMO PLANAS M 1 : 4000


PAVADINIMŲ GATVĖMS, PASTATAMS, STATINIAMS IR KITIEMS OBJEKTAMS SUVEIKIMO, KEITIMO IR IŠTRAUKIMO Į APSKAITĄ TVARKOS APRAŠO I PRIEDAS

Vilniaus miesto savivaldybės tarybos 2016 m. \_\_\_\_\_ d. sprendimo Nr. \_\_\_\_\_ prietas

Kartografinis pagrindas	KDB 500V
Gatvės taškų koordinatų nustatymo būdas	Grafinis

Ferdinando Ruščico g. - taškų Nr. plane 1 - 4

NR. PLANE	X	Y
1	6056722.3	570445.4
2	6056758.53	570476.65
3	6056802.64	570425.84
4	6056852.38	570384.54

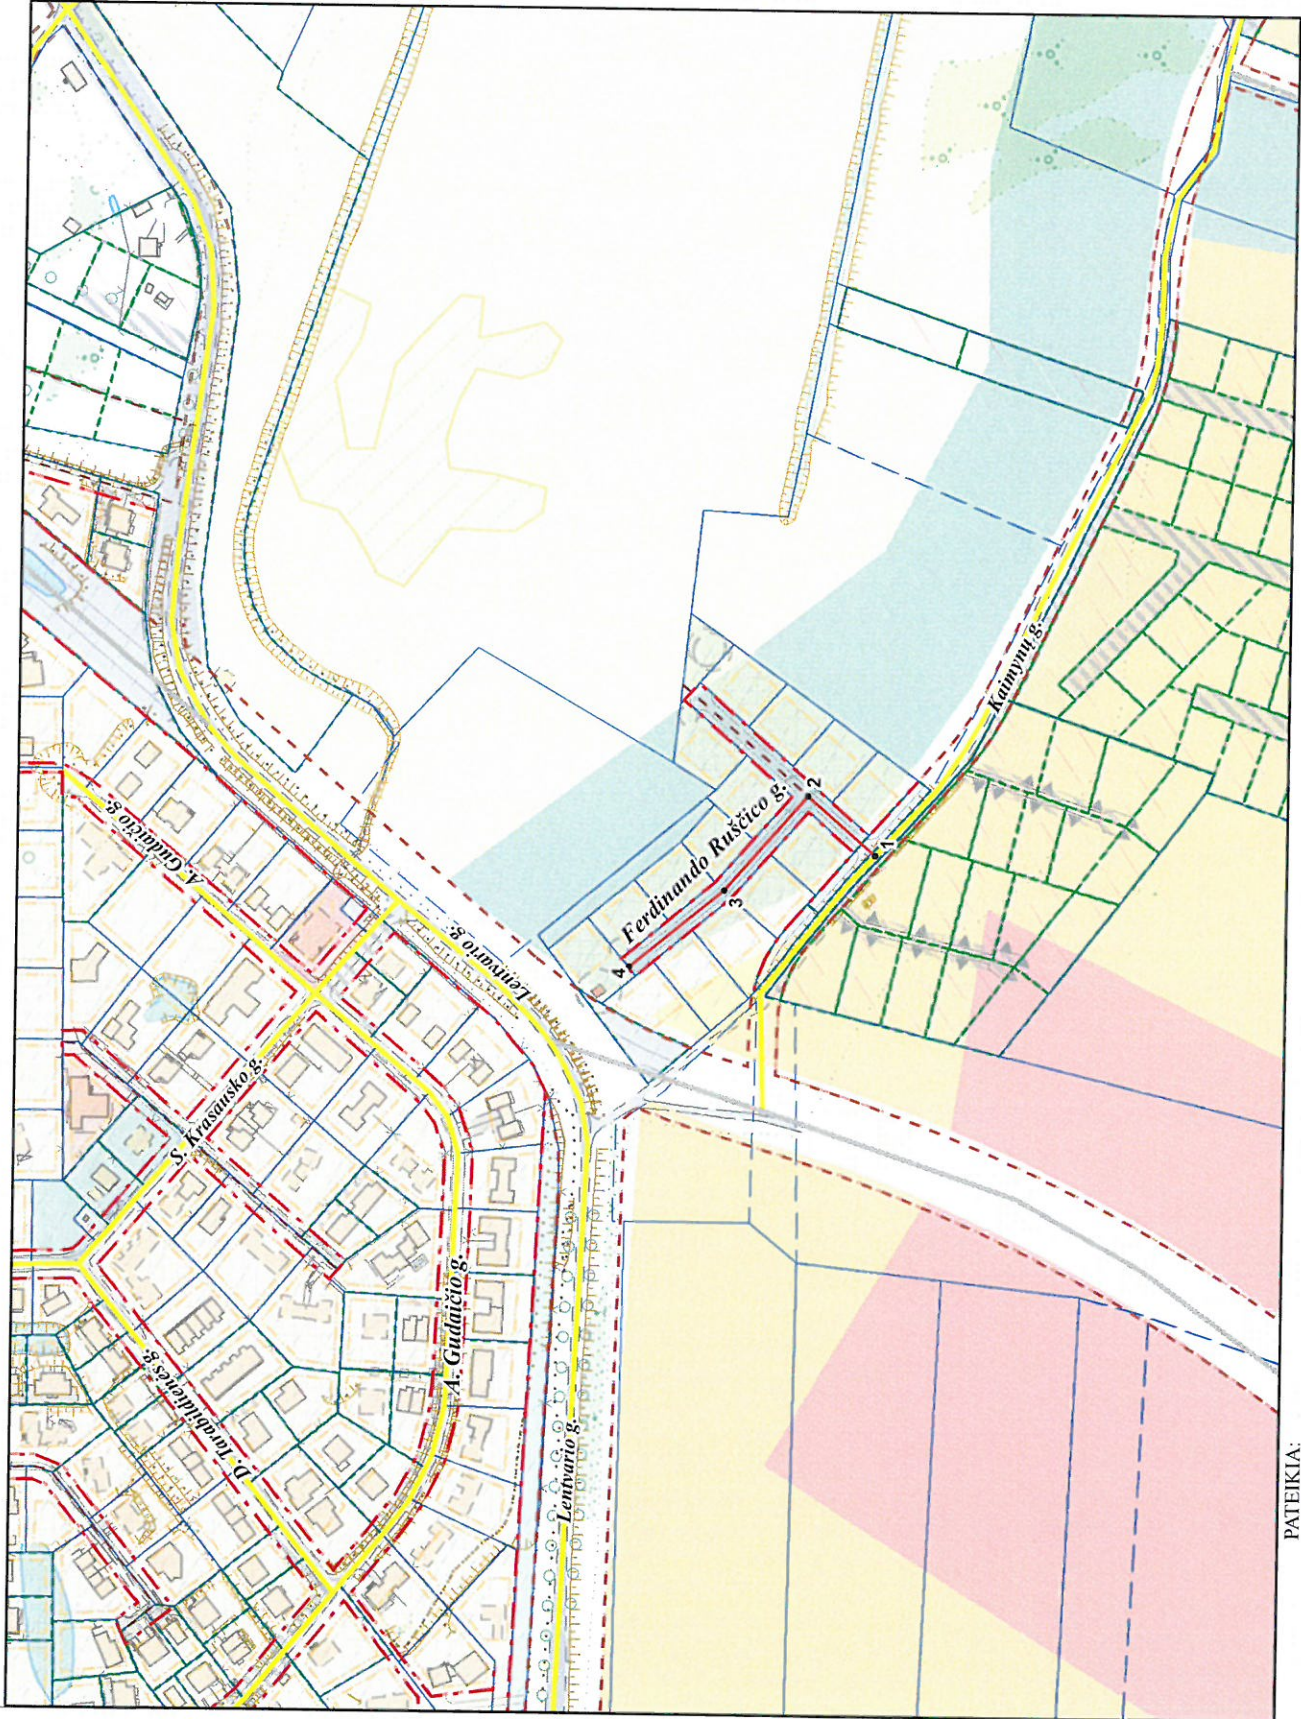

PATEIKIA:  
Vilniaus miesto savivaldybės administracijos  
Miesto planavimo departamento direktoriaus pavaduotoja

RAIMONDA RUDUKIENĖ

2016 11