


VILNIAUS MIESTO GATVIŲ IŠDĖSTYMO PLANAS M 1 : 3000

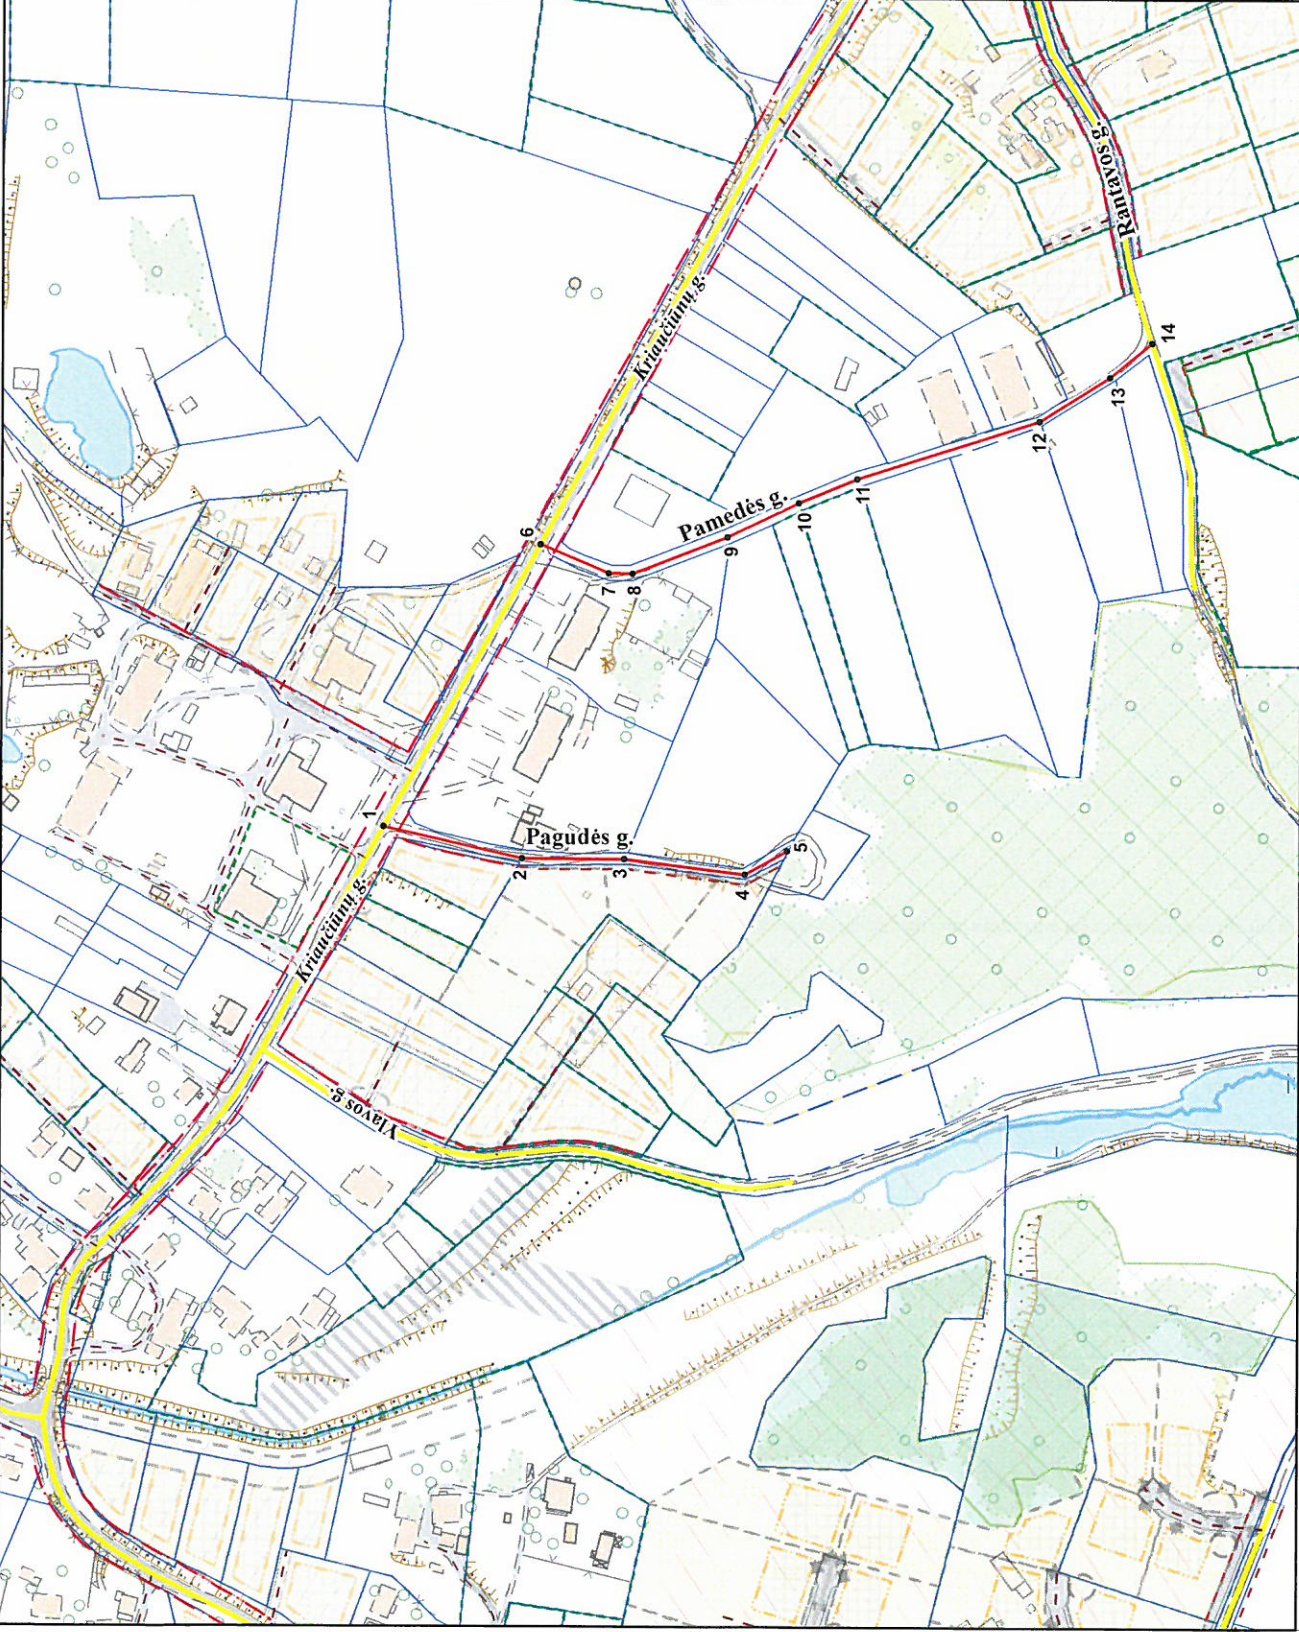

PAVADINIMŲ GATVĖMS, PASTATAMS, STATINIAMS IR KITIEMS OBJEKTAMS SUTEIKIMO, KEITIMO IR IŠTRAUKIMO Į APSKAITĄ TVARKOS APRAŠO 1 PRIEDAS

Vilniaus miesto savivaldybės tarybos
2016 m. _____ d. sprendimo Nr. _____
priedas

Kartografinis pagrindas	KDB 500V
Gatvės taškų koordinatinių nustatymo būdas	Grafinis

GATVIŲ TAŠKŲ KOORDINACIŲ ŽINIARAŠTIS

Pagudės g. - taškų Nr. plane 1 - 5
Pamedės g. - taškų Nr. plane 6 - 14

NR. PLANE	X	Y
1	6063551,23	573955,55
2	6063496,17	573942,98
3	6063455,35	573942,89
4	6063407,71	573936,91
5	6063391,01	573946,35
6	6063489,31	574068,39
7	6063462,04	574057,01
8	6063452,63	574056,87
9	6063415,3	574071,62
10	6063386,88	574085,27
11	6063363,39	574094,96
12	6063291,31	574118,14
13	6063263,14	574135,79
14	6063246,58	574149,6

PATEIKIA:
Vilniaus miesto savivaldybės administracijos
Miesto plėtros departamento direktoriaus pavadootoja