

1.6p. 2

# VILNIAUS MIESTO GATVIŲ IŠDĖSTYMO PLANAS M 1 : 5000

PAVADINŲMŲ GATVĖMS, PASTATAMS, STATINIAMS IR KITIEMS OBJEKTAMS SUTEIKIMO, KEITIMO IR IŠTRAUKIMO Į APSKAITĄ TVARKOS APRAŠO I PIRIEDAS


Vilniaus miesto savivaldybės tarybos 2016 m. \_\_\_\_\_ d. sprendimo Nr. \_\_\_\_\_ priedas

Kartografinis pagrindas	KDB 500V
Gatvės taškų koordinatinių nustatymo būdas	Grafinis

## GATVIŲ TAŠKŲ KOORDINACIŲ ŽINIARAŠTIS

### Vienkiemių g. - taškų Nr. plane 1 - 24

NR. PLANE	X	Y
1	6063426,55	573293,42
2	6063418,64	573292,48
3	6063415,83	573290,72
4	6063364,95	573235,37
5	6063343,05	573212,85
6	6063341,08	573210,99
7	6063327,87	573200,15
8	6063311,72	573188,2
9	6063291,23	573174,01
10	6063271,64	573162,21
11	6063239,69	573145,67
12	6063237,69	573144,09
13	6063198,96	573103,76
14	6063190,04	573095,52
15	6063181	573089,61
16	6063130,59	573060,07
17	6063050,67	572962,81
18	6063009,02	572906,7
19	6062994,68	572863,41
20	6062979,08	572852,21
21	6062916,63	572848,85
22	6062952,4	572826,55
23	6062939,88	572813,78
24	6062914,95	572785,35

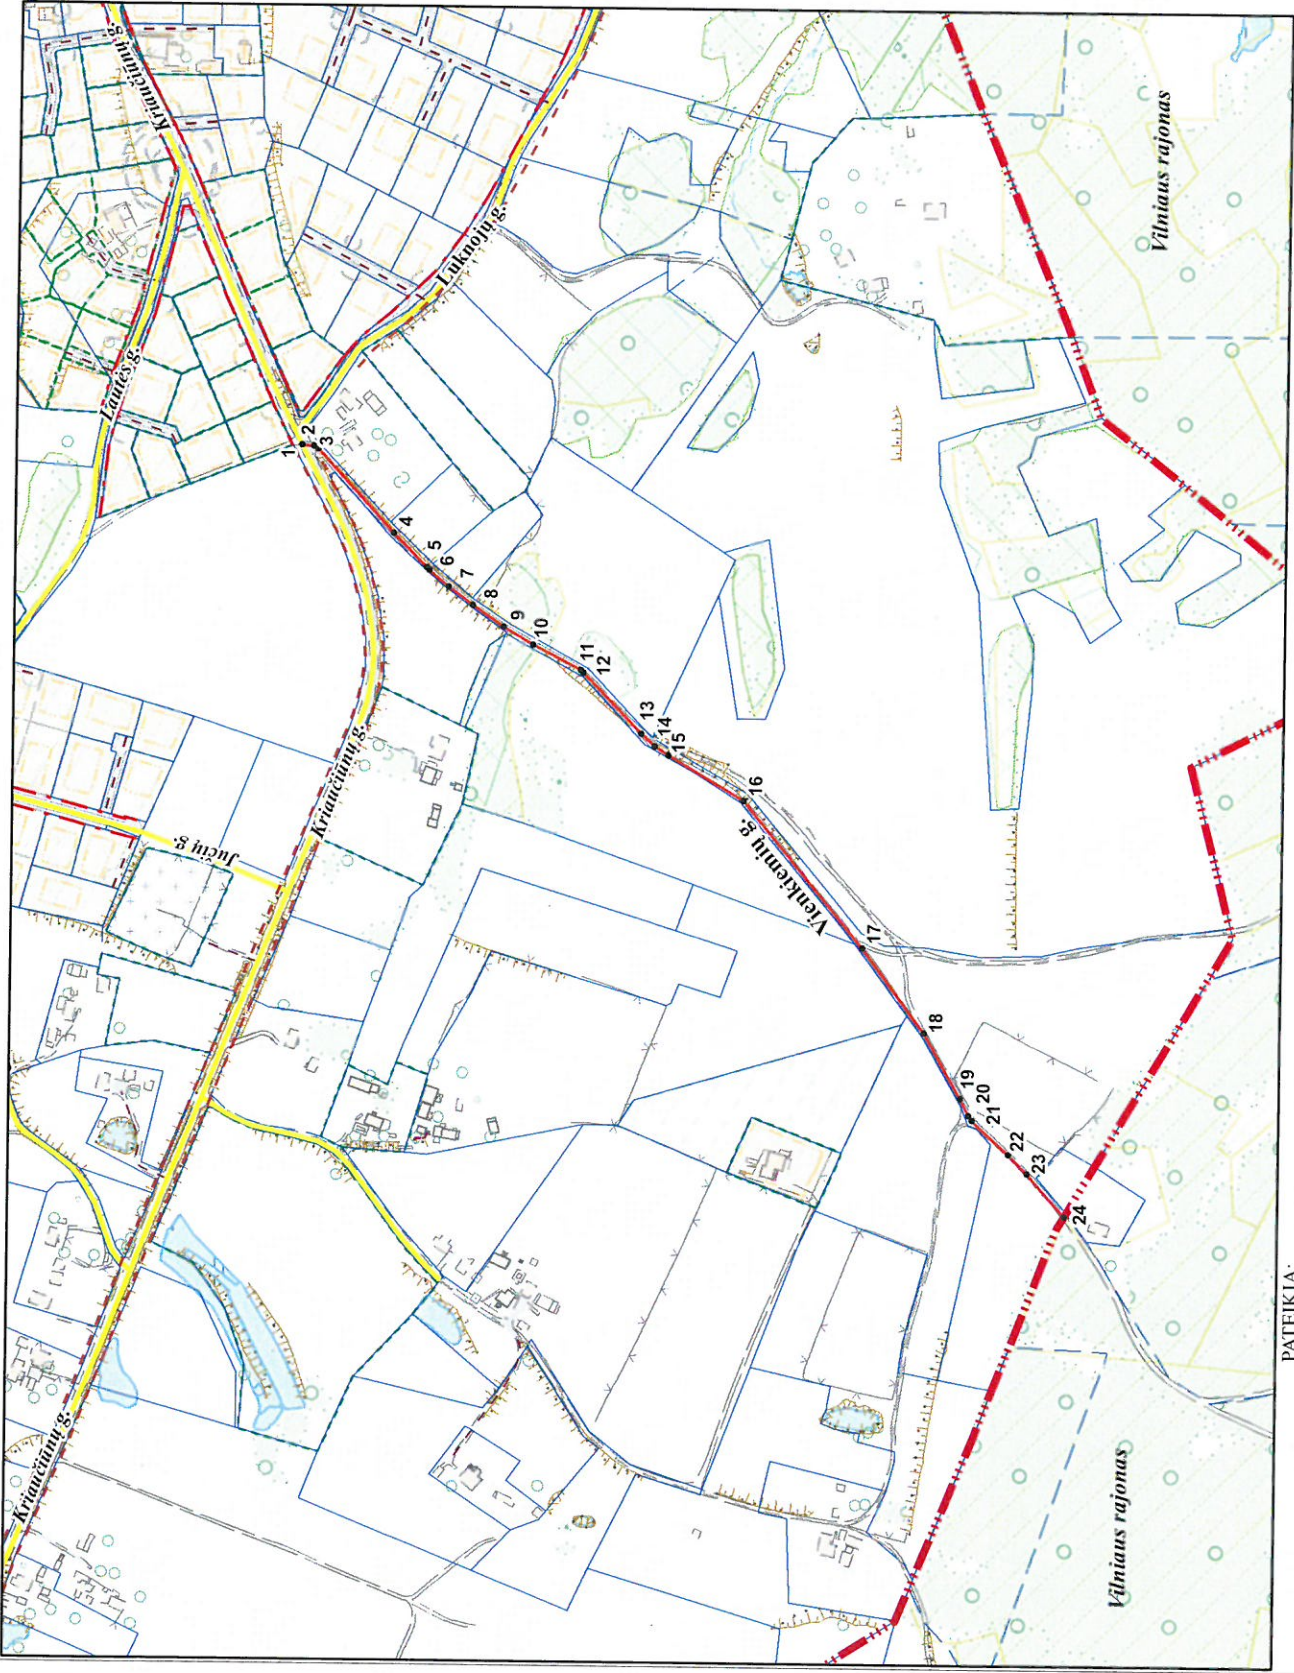

PATEIKIA:  
 Vilniaus miesto savivaldybės administracijos  
 Miesto planavimo departamento pavadootoja