

1.6p. 3

VILNIAUS MIESTO GATVIŲ IŠDĖSTYMO PLANAS M 1 : 5000


PAVADINIMŲ GATVĖMS, PASTATAMS, STATINIAMS IR KITIEMS OBJEKTIAMS SUTEIKIMO, KEITIMO IR ITRAUKIMO Į APSKAITĄ TVARKOS APRAŠO I Priedas

Vilniaus miesto savivaldybės tarybos 2016 m. _____ d. sprendimo Nr. _____ priedas

Kartografinis pagrindas	KDB 500V
Gatvės taškų koordinacių nustatymo būdas	Grafinis

Gatvių g. - taškų Nr. plane 1 - 17

NR. PLANE	X	Y
1	6063544,53	571437,53
2	6063576,81	571456,2
3	6063626,8	571476,85
4	6063686,44	571503,94
5	6063705,03	571510,34
6	6063818,72	571557,57
7	6063848,42	571565,27
8	6063870,33	571571,63
9	6063886,24	571580,73
10	6063985,41	571636,64
11	6064001,17	571644,38
12	6064043,95	571658,44
13	6064052,45	571666,86
14	6064098,67	571740,08
15	6064140,87	571793,58
16	6064146,33	571806,75
17	6064151	571825

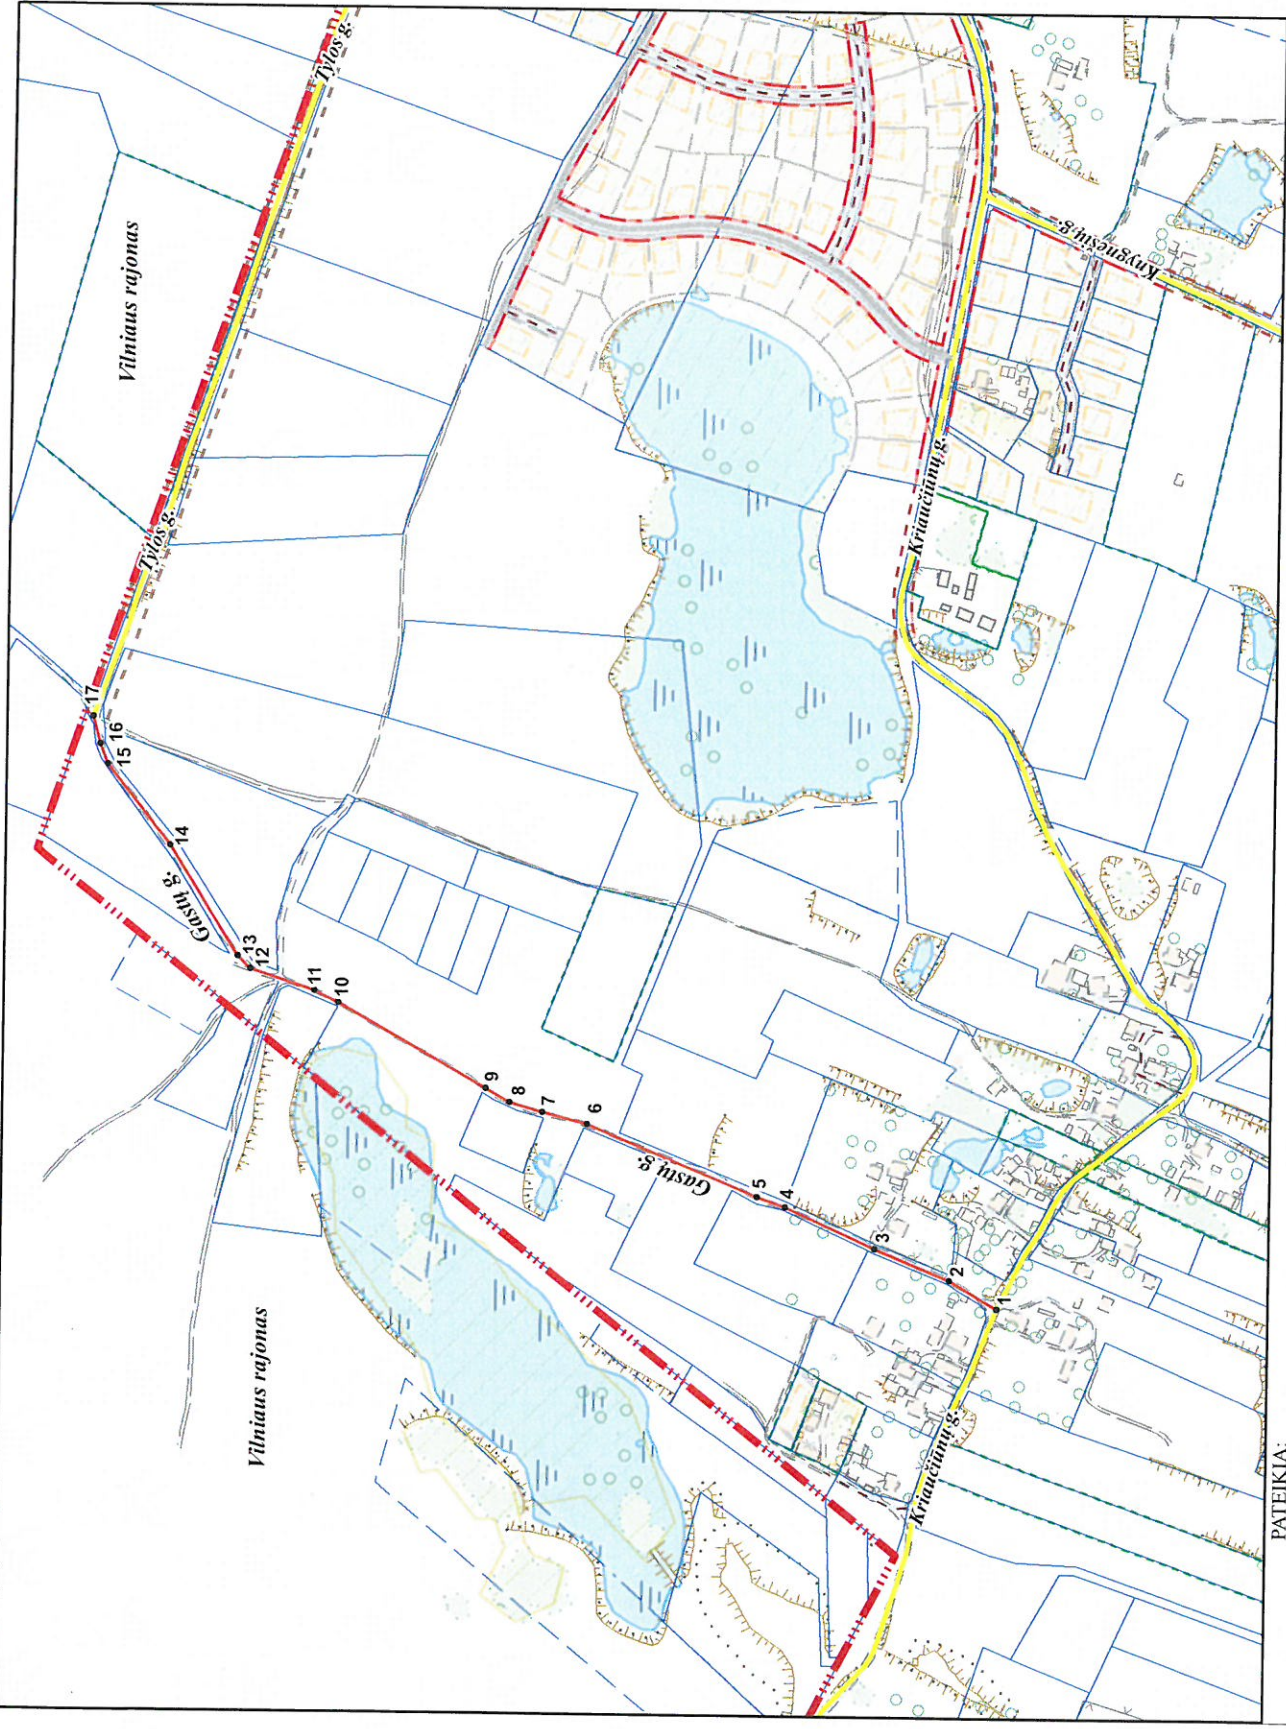

PATEIKIA:
Vilniaus miesto savivaldybės administracijos
Miesto plėtros departamento direktorius pavaduotoja

RAIMONDA RUDUKIENE

2016. 11