

16p. 9

# VILNIAUS MIESTO GATVIŲ IŠDĖSTYMO PLANAS M 1 : 4000


PAVADINIŲ GATVĖMS, PASTATAMS, STATINIAMS IR KITIEMS OBJEKTAMS SUTEIKIMO, KEITIMO IR IŠTRAUKIMO Į APSKAITĄ TVARKOS APRAŠO I PRIEDAS

Vilniaus miesto savivaldybės tarybos 2016 m. \_\_\_\_\_ d. sprendimo Nr. \_\_\_\_\_ priedas

Kartografinis pagrindas	KDB 500V
Gatvės taškų koordinacių nustatymo būdas	Grafinis

Sudargo g. - taškų Nr. plane 1 - 9

NR. PLANE	X	Y
1	6063488,26	572859,62
2	6063472,93	572849,67
3	6063452,36	572839,67
4	6063421,85	572833,81
5	6063409,21	572830,23
6	6063398,17	572824,47
7	6063388,55	572814,13
8	6063351,42	572764,66
9	6063327,73	572739,15

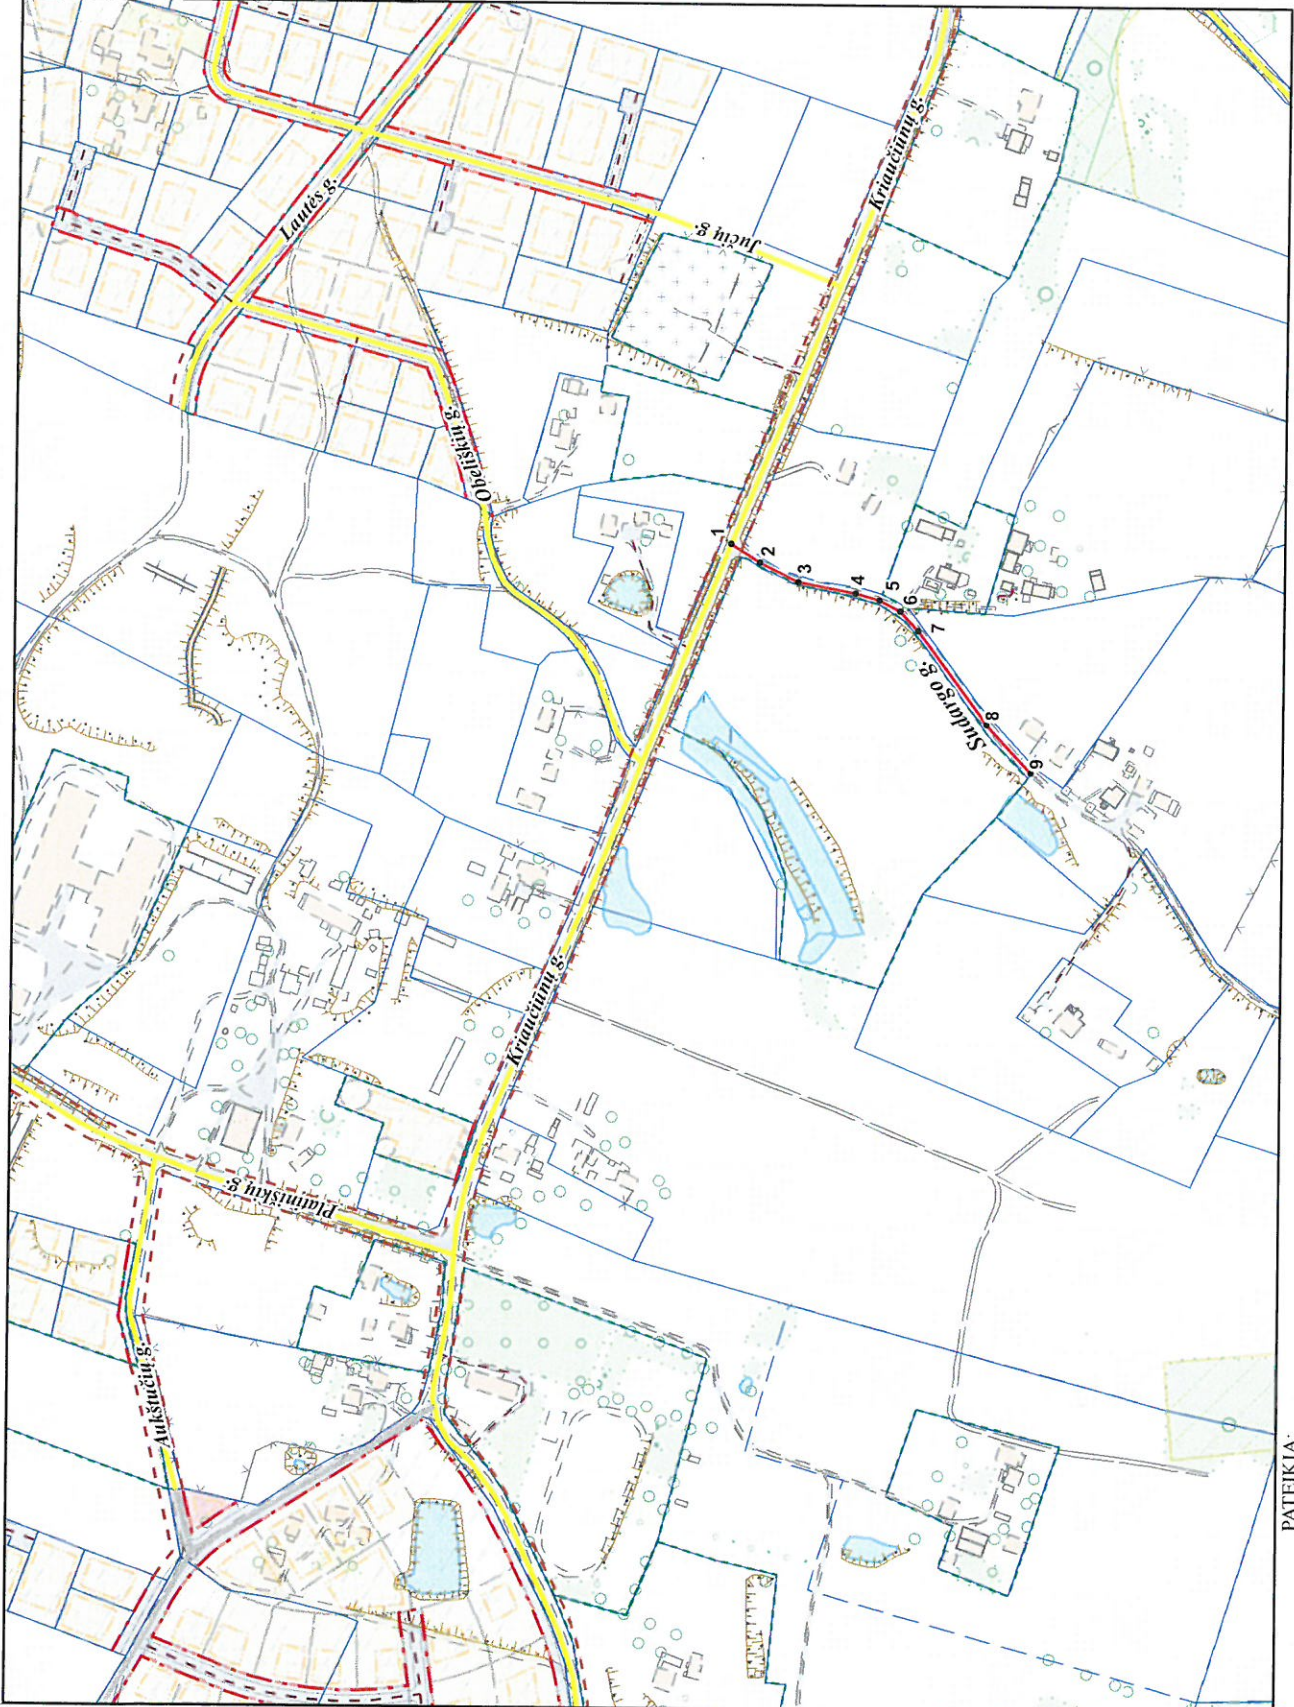

PATEIKIA:  
 Vilniaus miesto savivaldybės administracijos  
 Miesto plėtros departamento direktoriaus pavaduotoja

RAIMONDA RUDUKIENĖ

2016. 11