

110 1

VILNAUS MIESTO GATVIŲ IŠDĖSTYMO PLANAS M 1 : 10000

PAVADINIMŲ GATVĖMS, PASTATAMS, STATINIAMS IR KITEMS OBJEKTAMS SUTEKIMO, KEITIMO IR IŠTRAUKIMO Į APSKAITĄ TVARKOS APRAŠO 1 PRIEDAS


Vilniaus miesto savivaldybės tarybos
2016 m. _____ d. sprendimo Nr. _____
priedas

Kartografinis pagrindas	KDB 500V
Gatvės taškų koordinacių nustatymo būdas	Grafinis

GATVIŲ TAŠKŲ KOORDINACIŲ ŽINIARAŠTIS

Sklandytojų g. - taškų Nr. plane 1 - 9
Baltio Karvelio g. - taškų Nr. plane 10 - 25

NR.PLANE	X	Y
1	6057980,64	581999,36
2	6057992,67	581984,48
3	6058093,53	581961,31
4	6058110,27	581955,73
5	6058125,49	581946,12
6	6058135,16	581935,55
7	6058161,17	581873,14
8	6058193,47	581795,01
9	6058232,16	581659,58
10	6058286,13	582021,05
11	6058306,84	581969,41
12	6058305,58	581962,45
13	6058285,68	581950,99
14	6058231,79	581916,27
15	6058212,13	581902
16	6058198,97	581892,44
17	6058190,16	581886,91
18	6058180,66	581882,94
19	6058161,17	581873,14
20	6058130,62	581857,79
21	6058059,37	581825,46
22	6057993,61	581757,87
23	6057806,16	581706,58
24	6057408,31	581513,4
25	6057238,54	581429,58

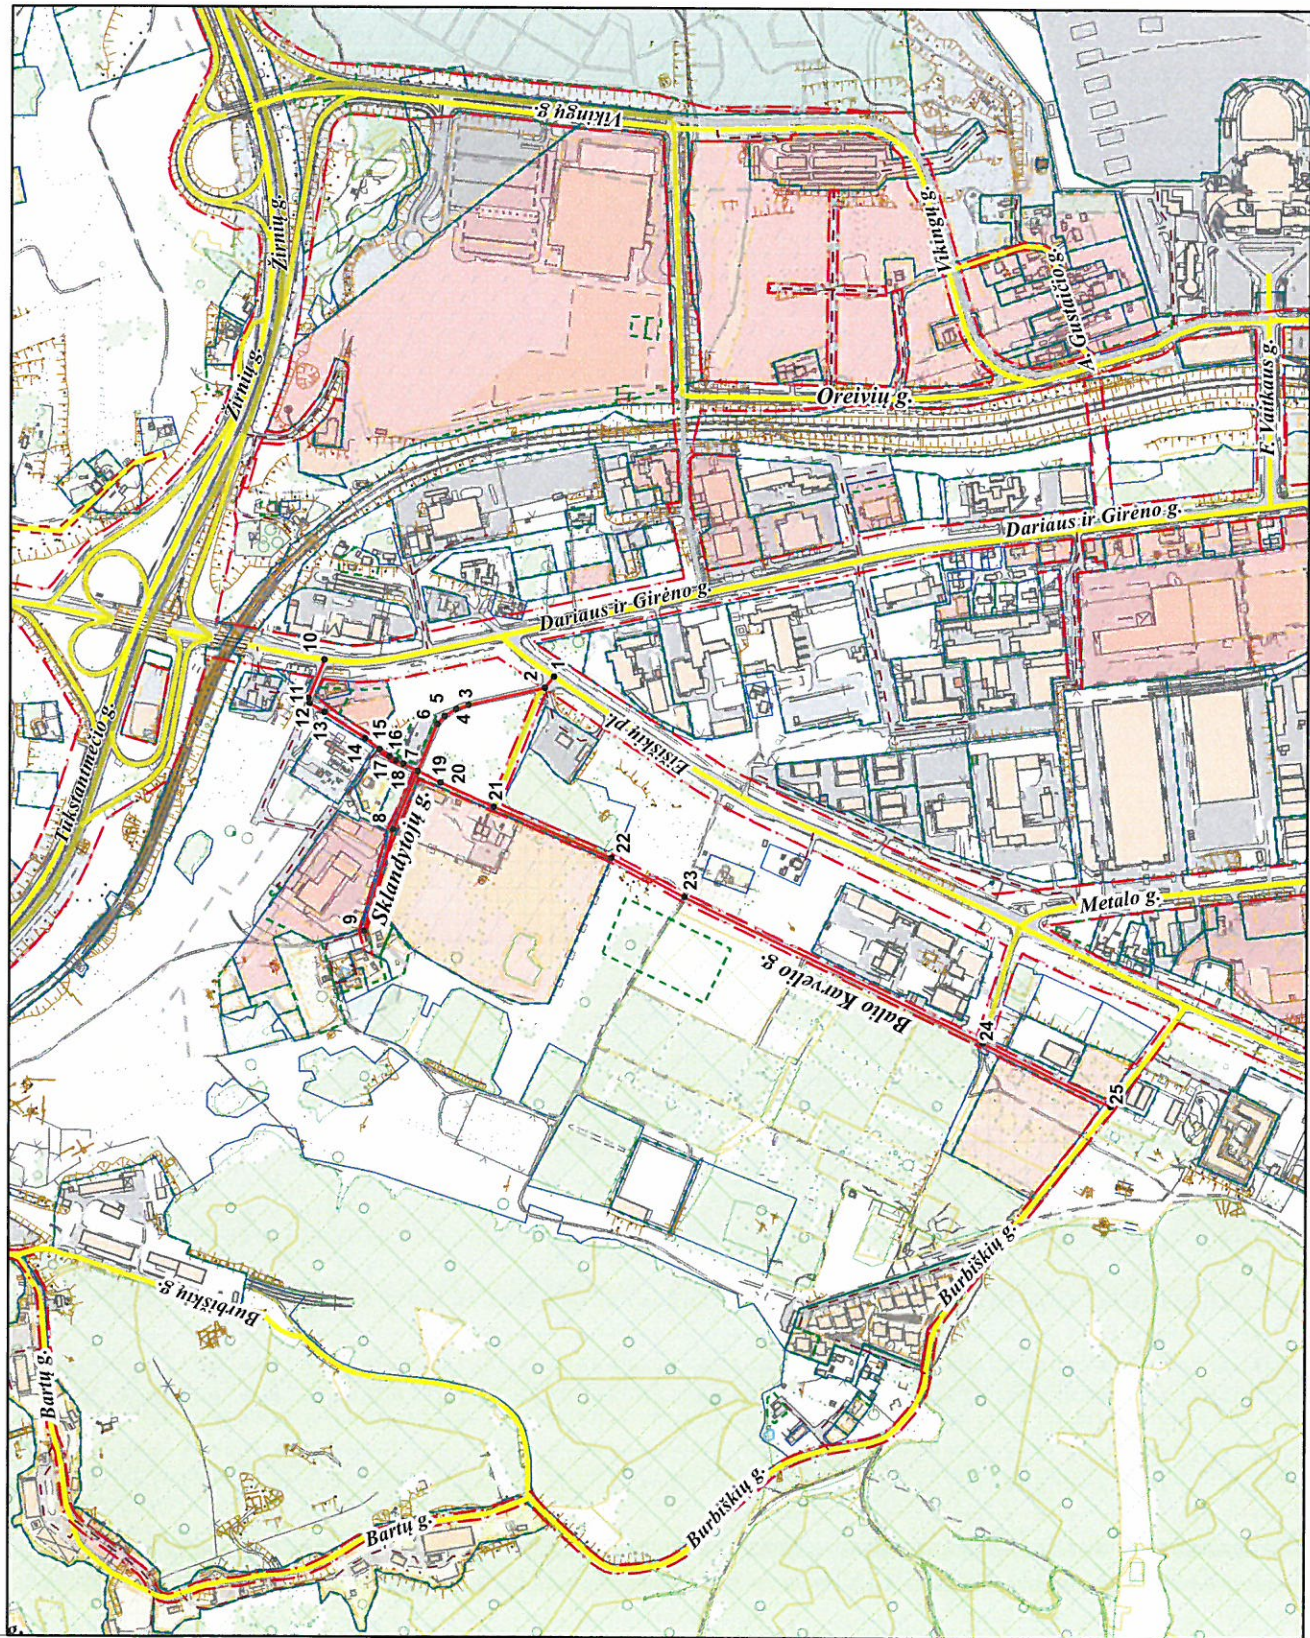

PATEIKIA:
Vilniaus miesto savivaldybės administracijos
Miesto plėtros departamento direktoriaus pavadootoja