

S.3p. 5.4p. 1.6p. 2

VILNIAUS MIESTO GATVIŲ IŠDĖSTYMO PLANAS M 1 : 3000

PAVADINIMŲ GATVĖMS, PASTATAMS, STATINIAMS IR KITIEMS OBJEKTAMS SUTEIKIMO, KEITIMO IR IŠTRAUKIMO Į APSKAITĄ TVARKOS APRAŠO I PRIEDAS

Vilniaus miesto savivaldybės tarybos 2016 m. _____ d. sprendimo Nr. _____ priedas

Kartografinis pagrindas	KDB 500V
Gatvės taškų koordinatų nustatymo būdas	Grafinis


GATVIŲ TAŠKŲ KOORDINAČIŲ ŽINIARAŠTIS

Terasų g. - taškų Nr. plane 1 - 7
Ainių g. - taškų Nr. plane 8 - 15

NR.PLANE	X	Y
1	6059017,71	580883,29
2	6059013,39	580891,96
3	6058947,32	580849,6
4	6058935,94	580845,1
5	6058931,11	580843,19
6	6058832,47	580810,16
7	6058775,11	580791,44
8	6058923,11	580605,4
9	6058935,05	580529,6
10	6058851,2	580494,19
11	6058848,04	580493,37
12	6058844,99	580493,37
13	6058841,97	580494,75
14	6058838,67	580497,04
15	6058826,46	580511,6

KEISTI TUNELIO G. ADRESUS :
 NR. 10, 12, 14, 16, 16A, 10A

KURŠIŲ G. ADRESUS :
 NR. 7, 7A, 13, 13A, 13B

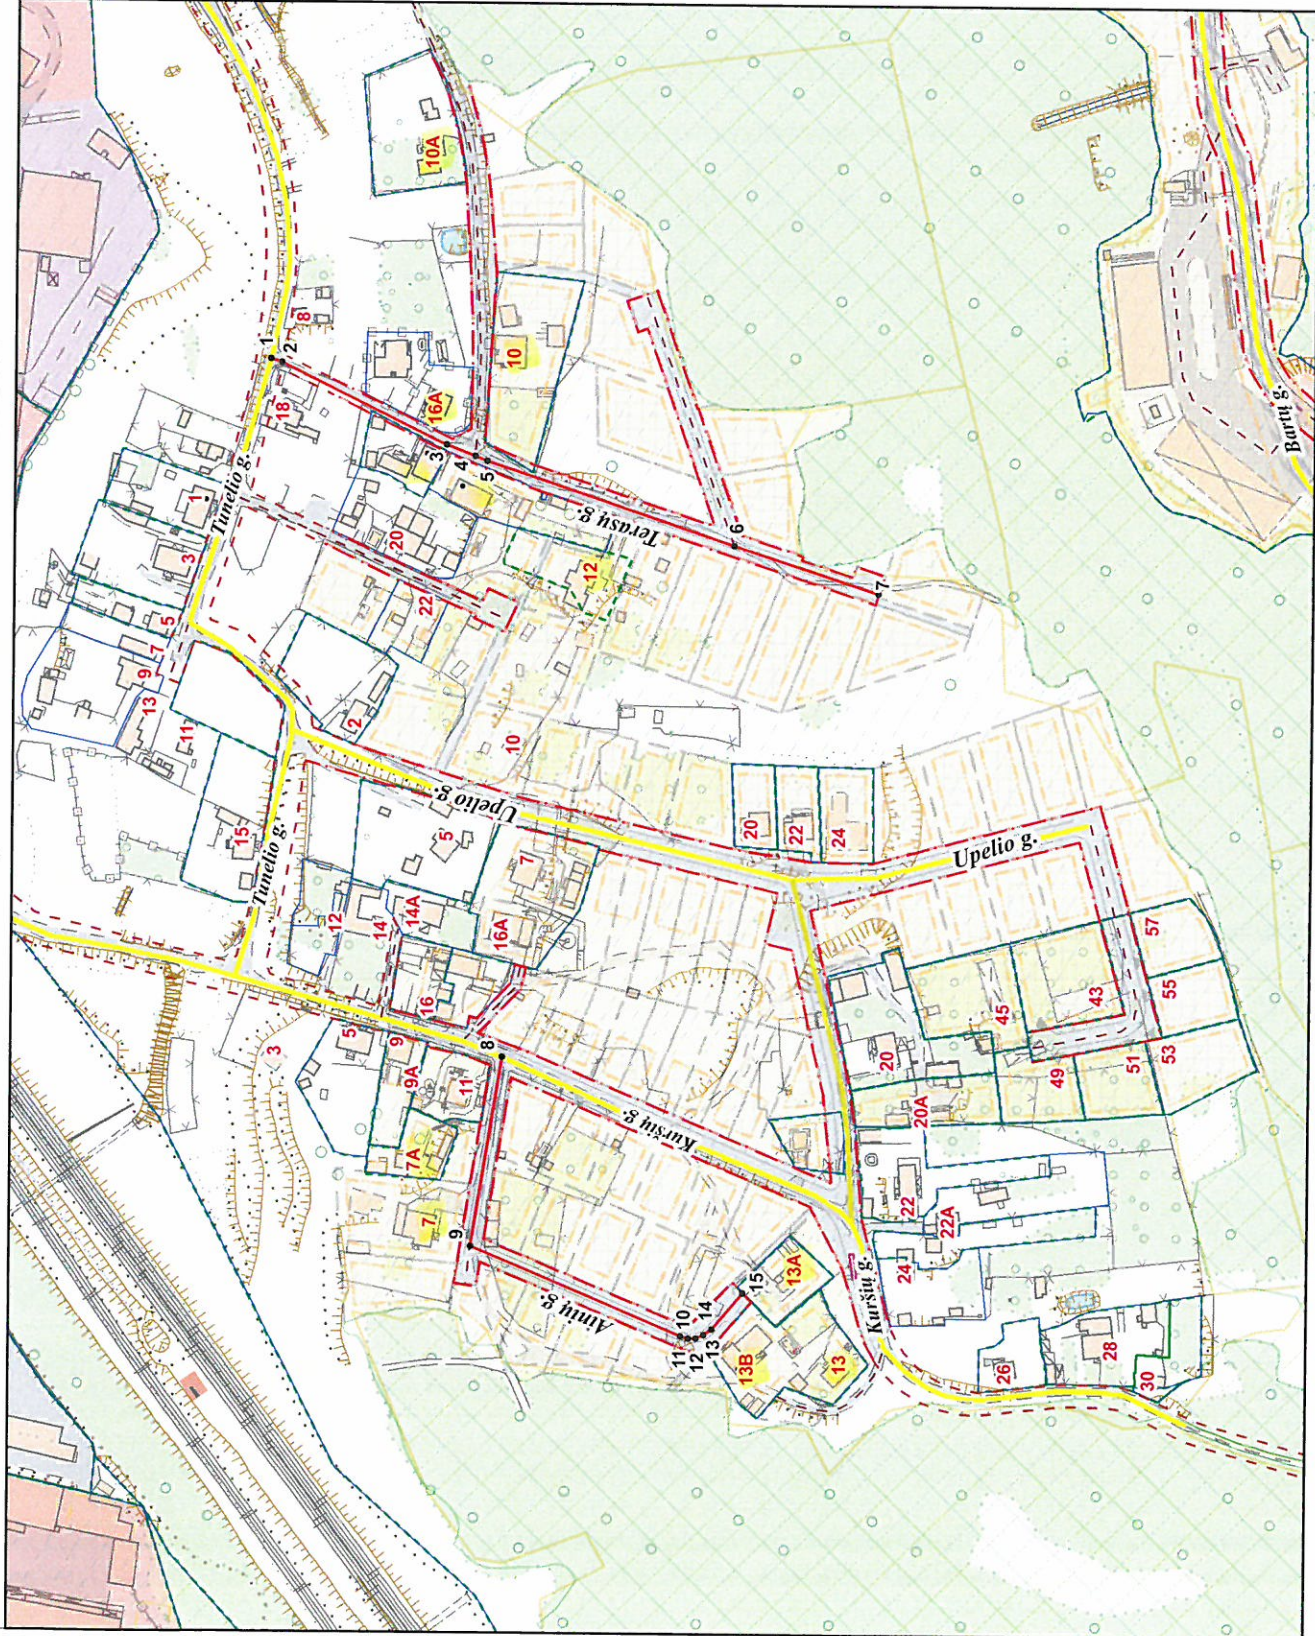

PATEIKIA:
 Vilniaus miesto savivaldybės administracijos
 Miesto plėtros departamento direktoriaus pavaduotoja