


A. G. P.

VILNAUS MIESTO GATVIŲ IŠDĖSTYMO PLANAS M 1 : 8000

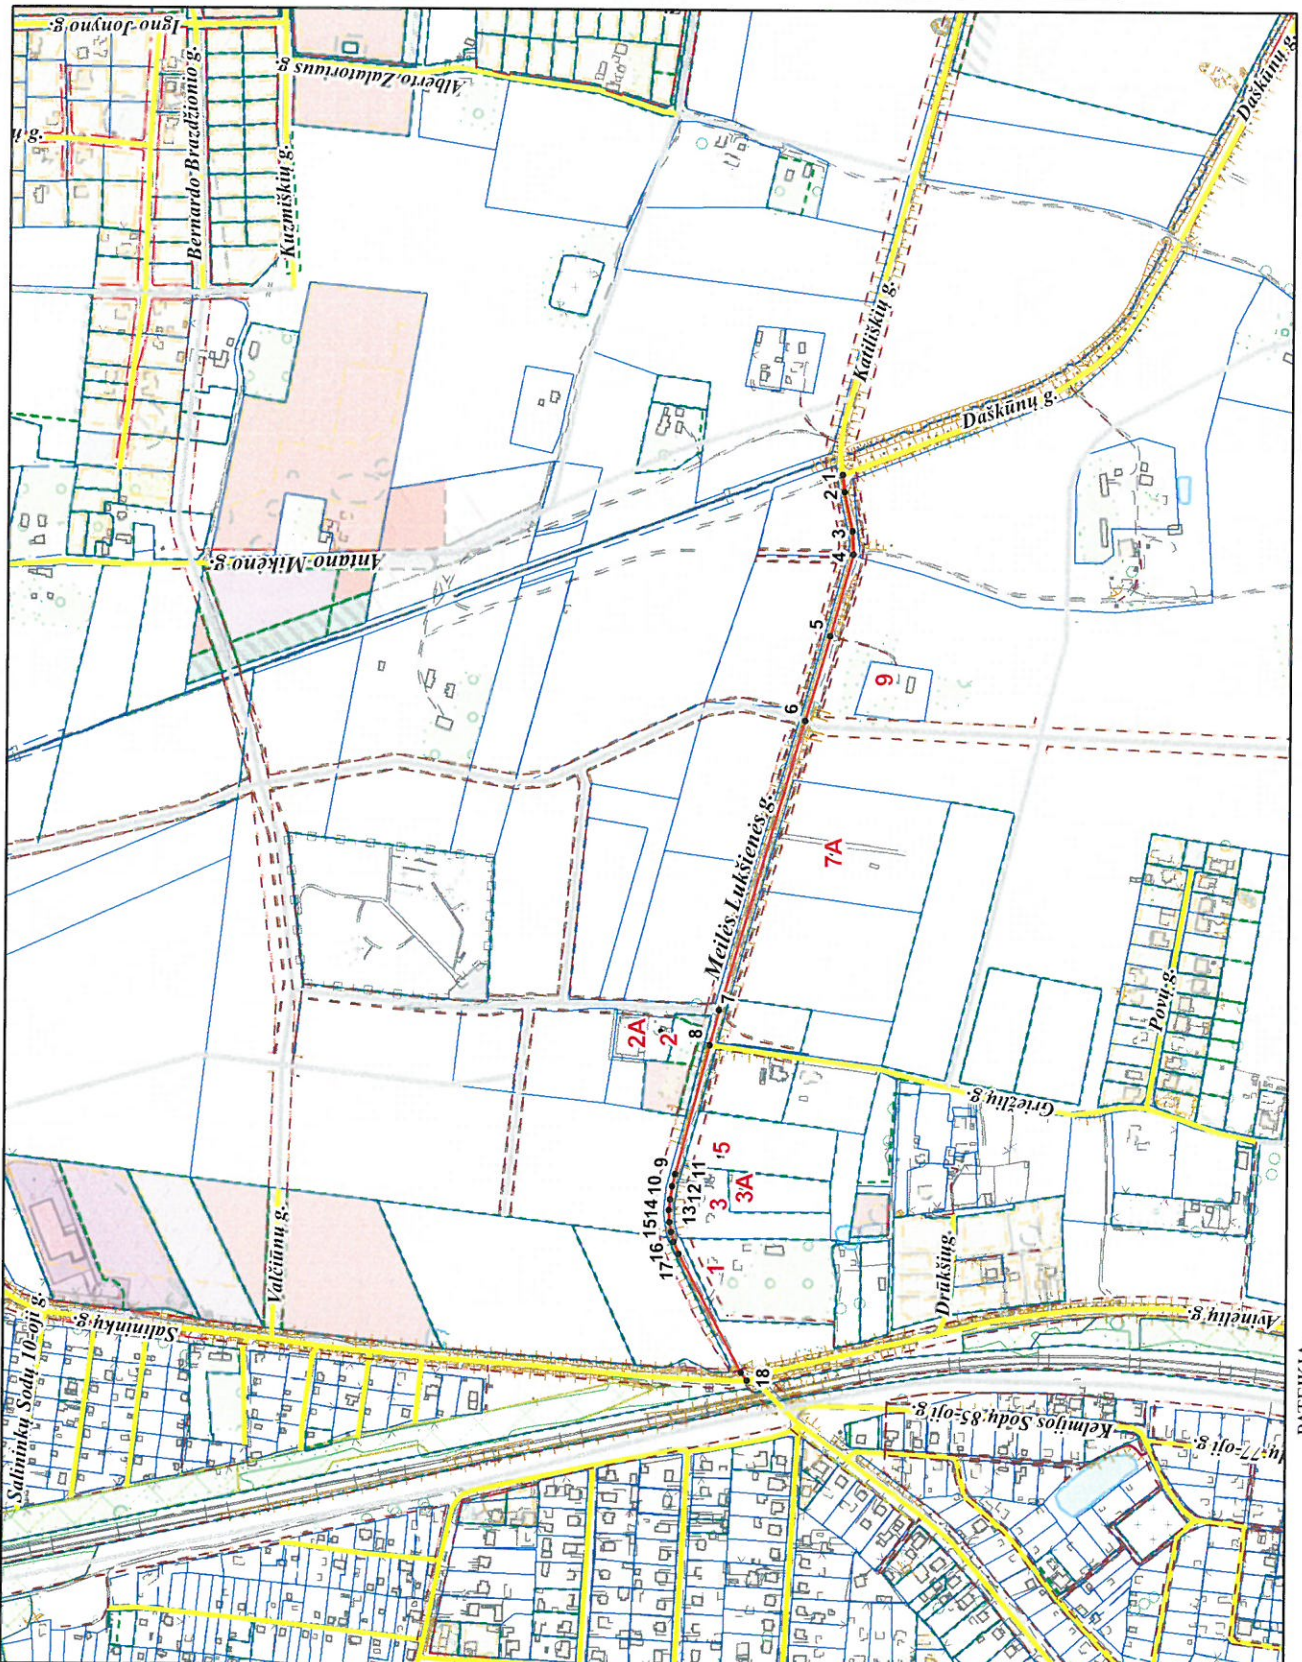

PAVADINIŲ, GATVĖMS, PASTATAMS, STATINIAMS IR KITiems OBJEKtAMS SUTEIKIMO, KEITIMO IR ITRAUKIMO Į APSKAITĄ TVARKOS APRAŠO 1 PRIEDAS

Vilniaus miesto savivaldybės tarybos 2017 m. _____ d. sprendimo Nr. _____ priedas

| | |
|---|----------|
| Kartografinis pagrindas | KDB 500V |
| Gatvės taškų koordinatėjų nustatymo būdas | Grafinis |

GATVIŲ TAŠKŲ KOORDINATŲ ŽINIARAŠTIS
Meilės Lukšienės g. - taškų Nr. plane 1 - 18

| NR. PLANE | X | Y |
|-----------|------------|-----------|
| 1 | 6053106,37 | 583300,77 |
| 2 | 6053103,37 | 583282,23 |
| 3 | 6053094,51 | 583240,95 |
| 4 | 6053093,72 | 583216,48 |
| 5 | 6053117,41 | 583129,52 |
| 6 | 6053143,41 | 583039,54 |
| 7 | 6053232,43 | 582731,44 |
| 8 | 6053242,16 | 582694,12 |
| 9 | 6053277,73 | 582566,95 |
| 10 | 6053280,91 | 582543,91 |
| 11 | 6053282,97 | 582529,91 |
| 12 | 6053284,18 | 582518,52 |
| 13 | 6053283,68 | 582505,92 |
| 14 | 6053281,48 | 582495,4 |
| 15 | 6053278,92 | 582484,66 |
| 16 | 6053273,53 | 582471,95 |
| 17 | 6053206,34 | 582346,02 |
| 18 | 6053199,88 | 582337,5 |

KEIČIAMĖ ADRESAI :

| ADRESAS |
|-----------------|
| Kaišiškio g. 1 |
| Kaišiškio g. 2 |
| Kaišiškio g. 2A |
| Kaišiškio g. 3 |
| Kaišiškio g. 3A |
| Kaišiškio g. 5 |
| Kaišiškio g. 7A |
| Kaišiškio g. 9 |