

1.7p. ①

VILNIAUS MIESTO GATVIŲ IŠDĖSTYMO PLANAS M 1 : 4000


PAVADINIMŲ GATVĖMS, PASTATAMS, STATINIAMS IR KITIEMS OBJEKTAMS SUTEIKIMO, KEITIMO IR IŠTRAUKIMO Į APSKAITĄ TVARKOS APRAŠO I PRIEDAS

Vilniaus miesto savivaldybės tarybos 2016 m. _____ d. sprendimo Nr. _____ priedas

Kartografinis pagrindas	KIDB 500V
Gatvės taškų koordinatinių nustatymo būdas	Grafinis

Konstantino Šakenio g. - taškų Nr. plane 1 - 8
Prano Liatuko g. - taškų Nr. plane 9 - 12

NR. PLANE	X	Y
1	6060650,45	589355,51
2	6060655,21	589399,18
3	6060658,95	589433,45
4	6060659,74	589440,66
5	6060663,03	589470,7
6	6060664,04	589479,84
7	6060670,21	589536,04
8	6060678,15	589608,37
9	6060626,28	589070,46
10	6060627,54	589078,2
11	6060628,39	589209,78
12	6060628,54	589233,86

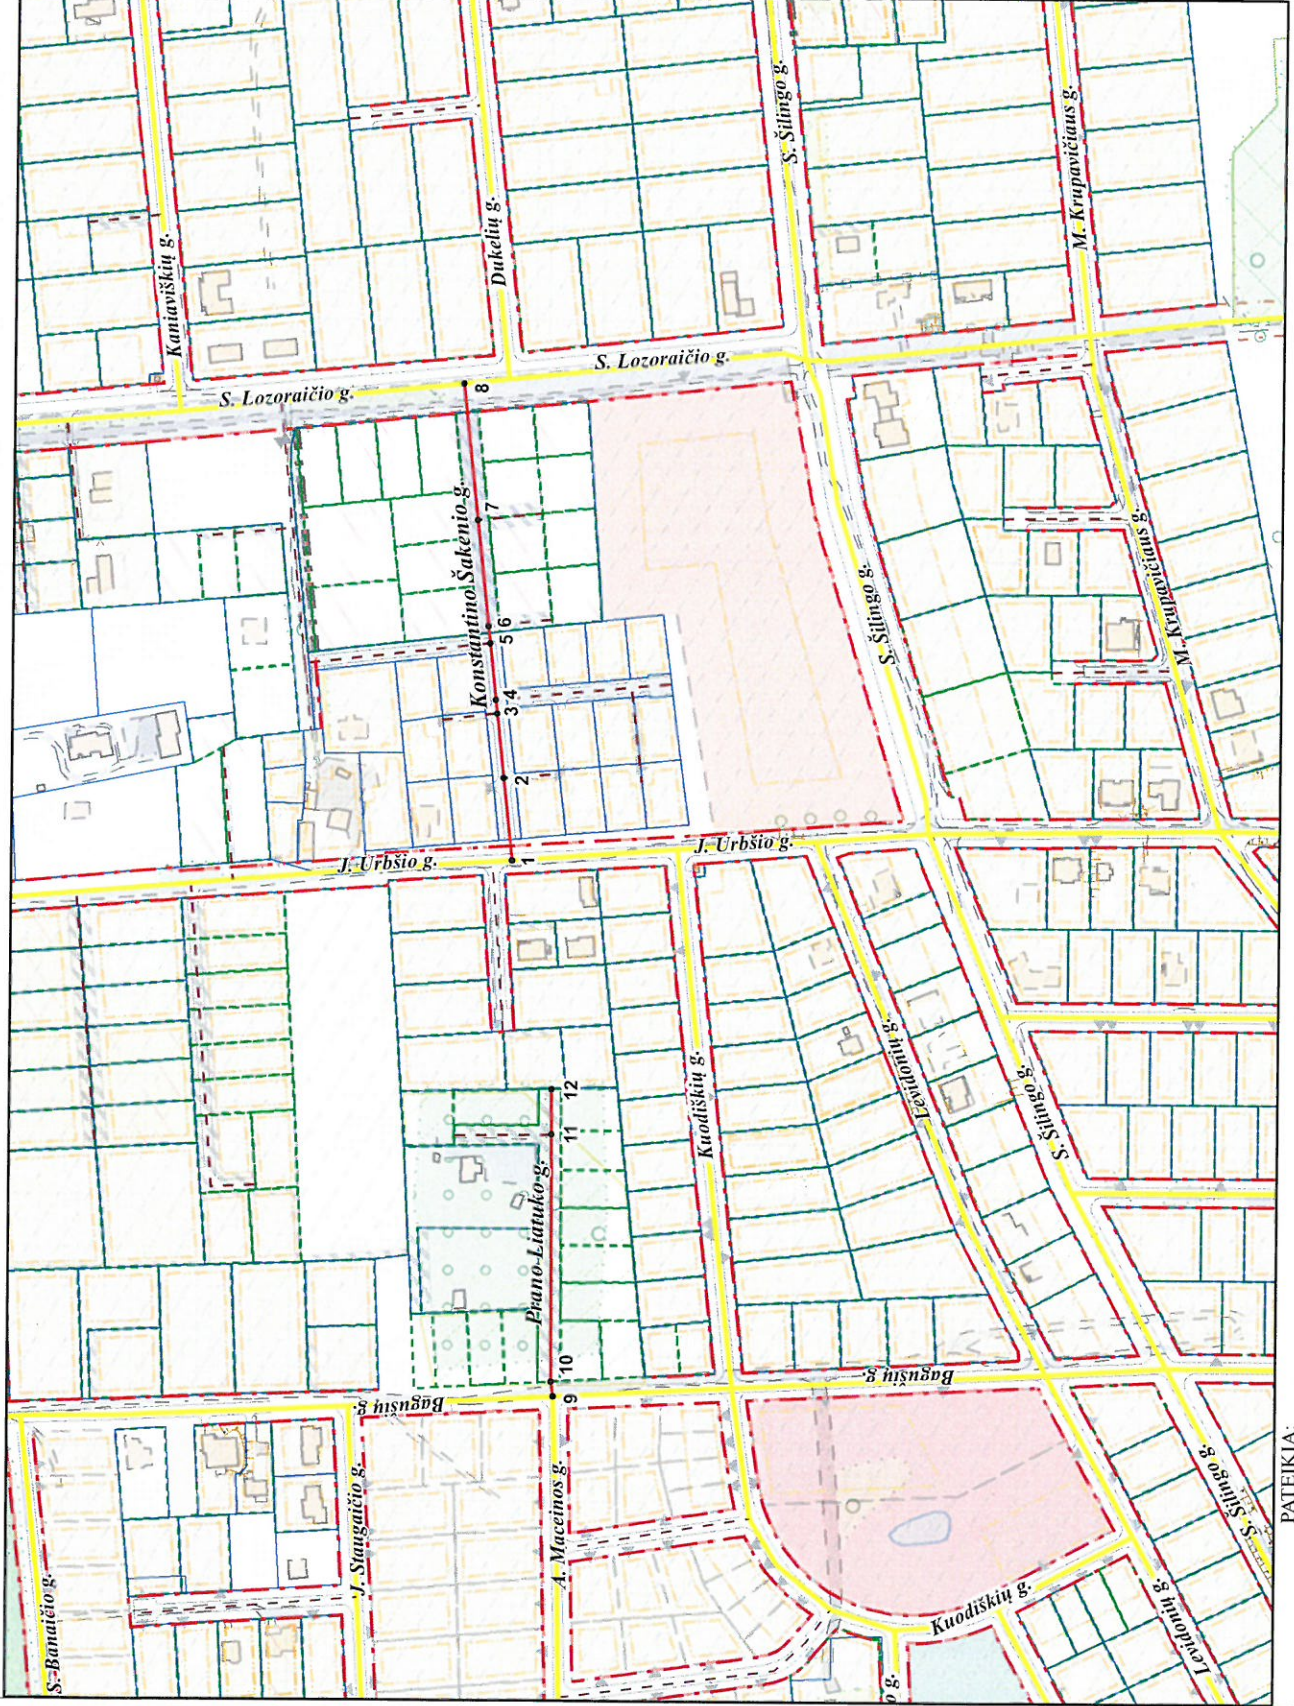

PATEIKIA:
Vilniaus miesto savivaldybės administracijos
Miesto plėtros departamento direktoriaus pavadootoja