

1. Ap. 2

VILNIAUS MIESTO GATVIŲ IŠDĖSTYMO PLANAS M 1 : 4000


PAVADINIMŲ GATVĖMS, PASTATAMS, STATINIAMS IR KITIEMS OBJEKTAMS SUVEIKIMO, KETIMO IR ĮTRAUKIMO Į APSKAITĄ TVARKOS APRAŠO I Priedas

Vilniaus miesto savivaldybės tarybos
2016 m. _____ d. sprendimo Nr. _____
priedas

Kartografinis pagrindas	KDB, 500V
Gatvės taškų koordinatinių nustatymo būdas	Grafinis

Heitių g. - taškų Nr. plane 1 - 7

NR. PLANE	X	Y
1	6058134,37	588166,29
2	6058146,75	588141,37
3	6058150,05	588134,74
4	6058170,38	588093,81
5	6058190,83	588052,65
6	6058195,29	588043,67
7	6058204,89	588024,34

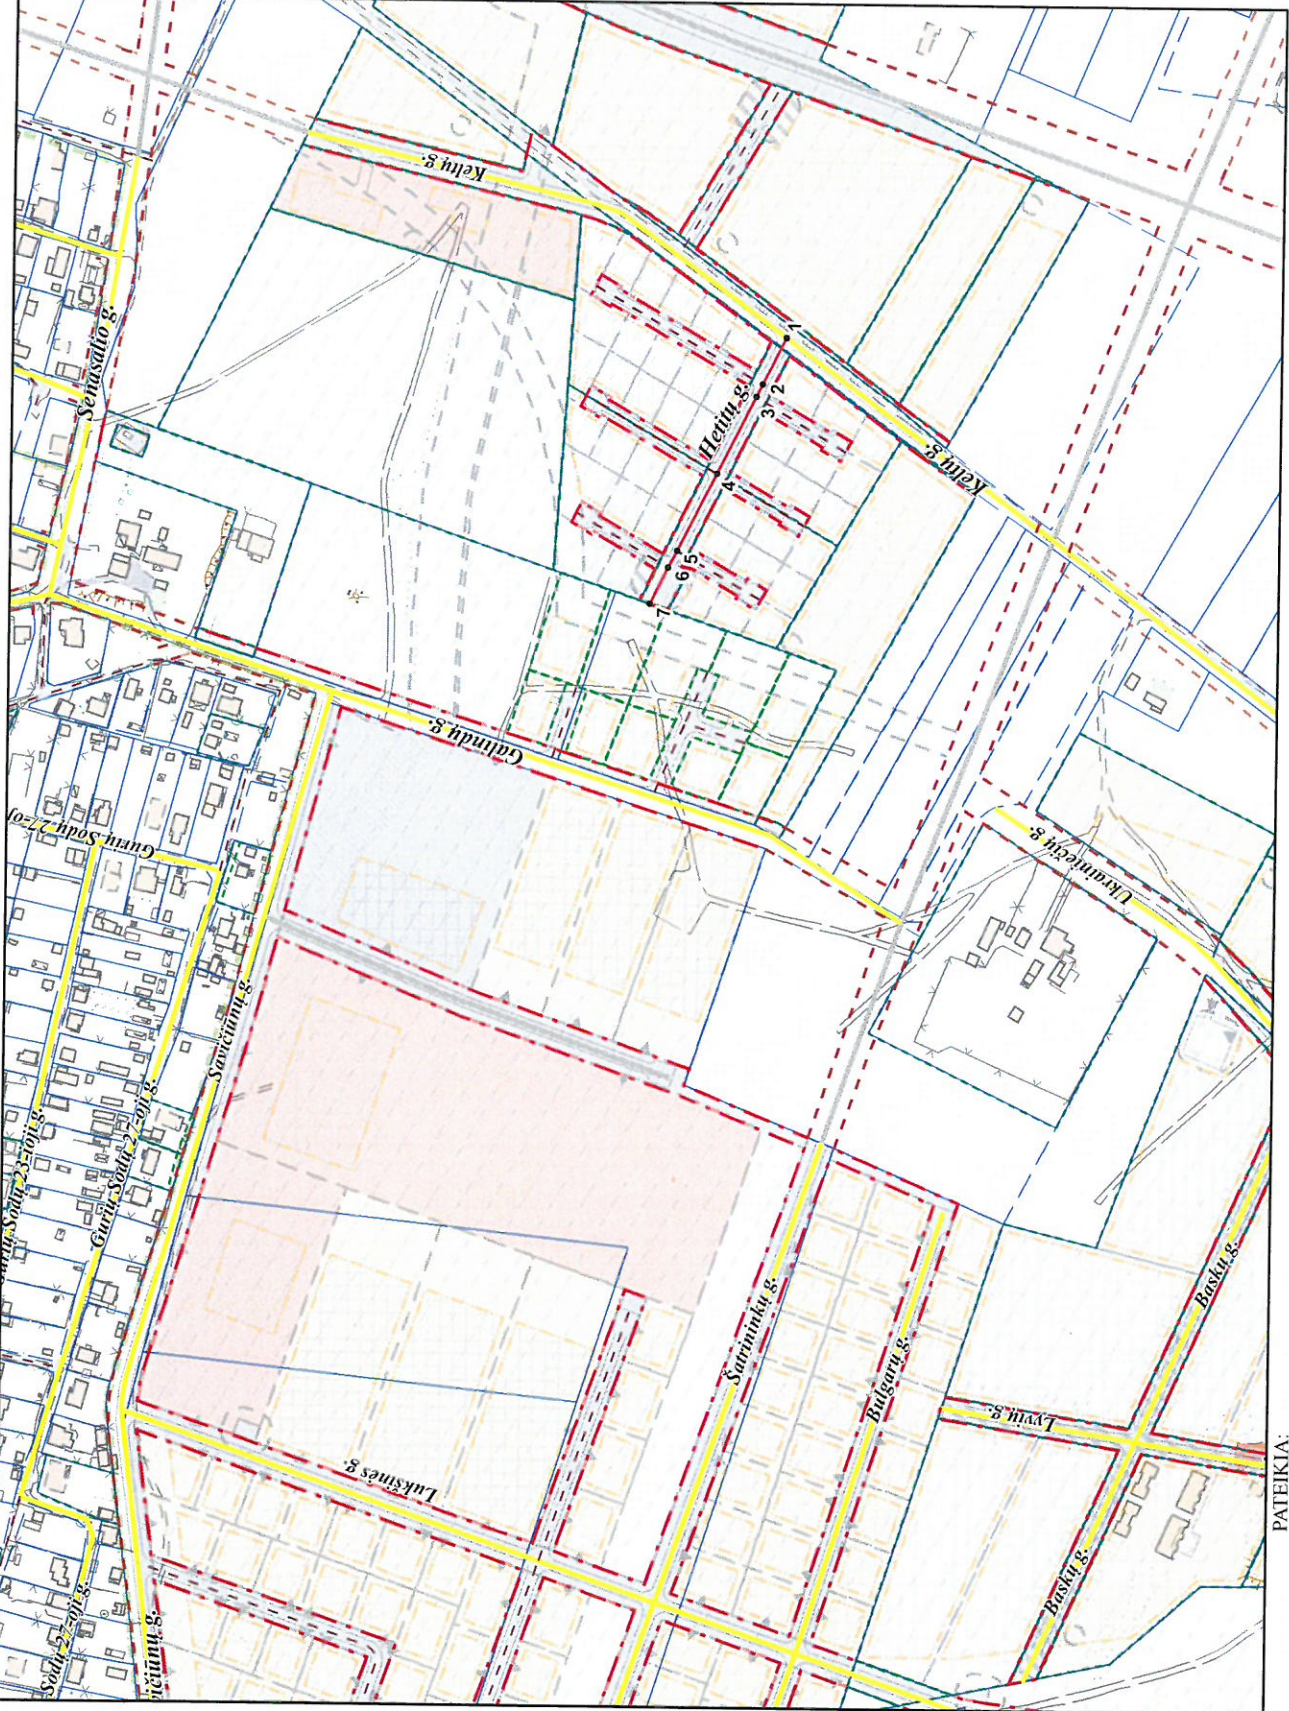

PATEIKIA:
Vilniaus miesto savivaldybės administracijos
Miesto plėtros departamento direktoriaus pavaduotoja