

1.7p3

VILNIAUS MIESTO GATVIŲ IŠDĖSTYMO PLANAS M 1 : 2000


PAVADINIMŲ GATVĖMS, PASTATAMS, STATINIAMS IR KITIMS OBJEKTAMS SUTEKIMO, KEITIMO IR IŠTRAUKIMO Į APSKAITĄ TVARKOS APRAŠO I PRIEDAS

Vilniaus miesto savivaldybės tarybos 2016 m. _____ d. sprendimo Nr. _____ priedas

Kartografinis pagrindas	KDB 500V
Gatvės taškų koordinatinių nustatymo būdas	Grafinis

Tėviškės g. - taškų Nr. plane 1 - 12

NR. PLANE	X	Y
1	6064453	594053
2	6064451	594063
3	6064459	594094
4	6064468	594120
5	6064478	594137
6	6064492	594152
7	6064498	594158
8	6064500	594163
9	6064500	594171
10	6064497	594179
11	6064494	594187
12	6064491	594193

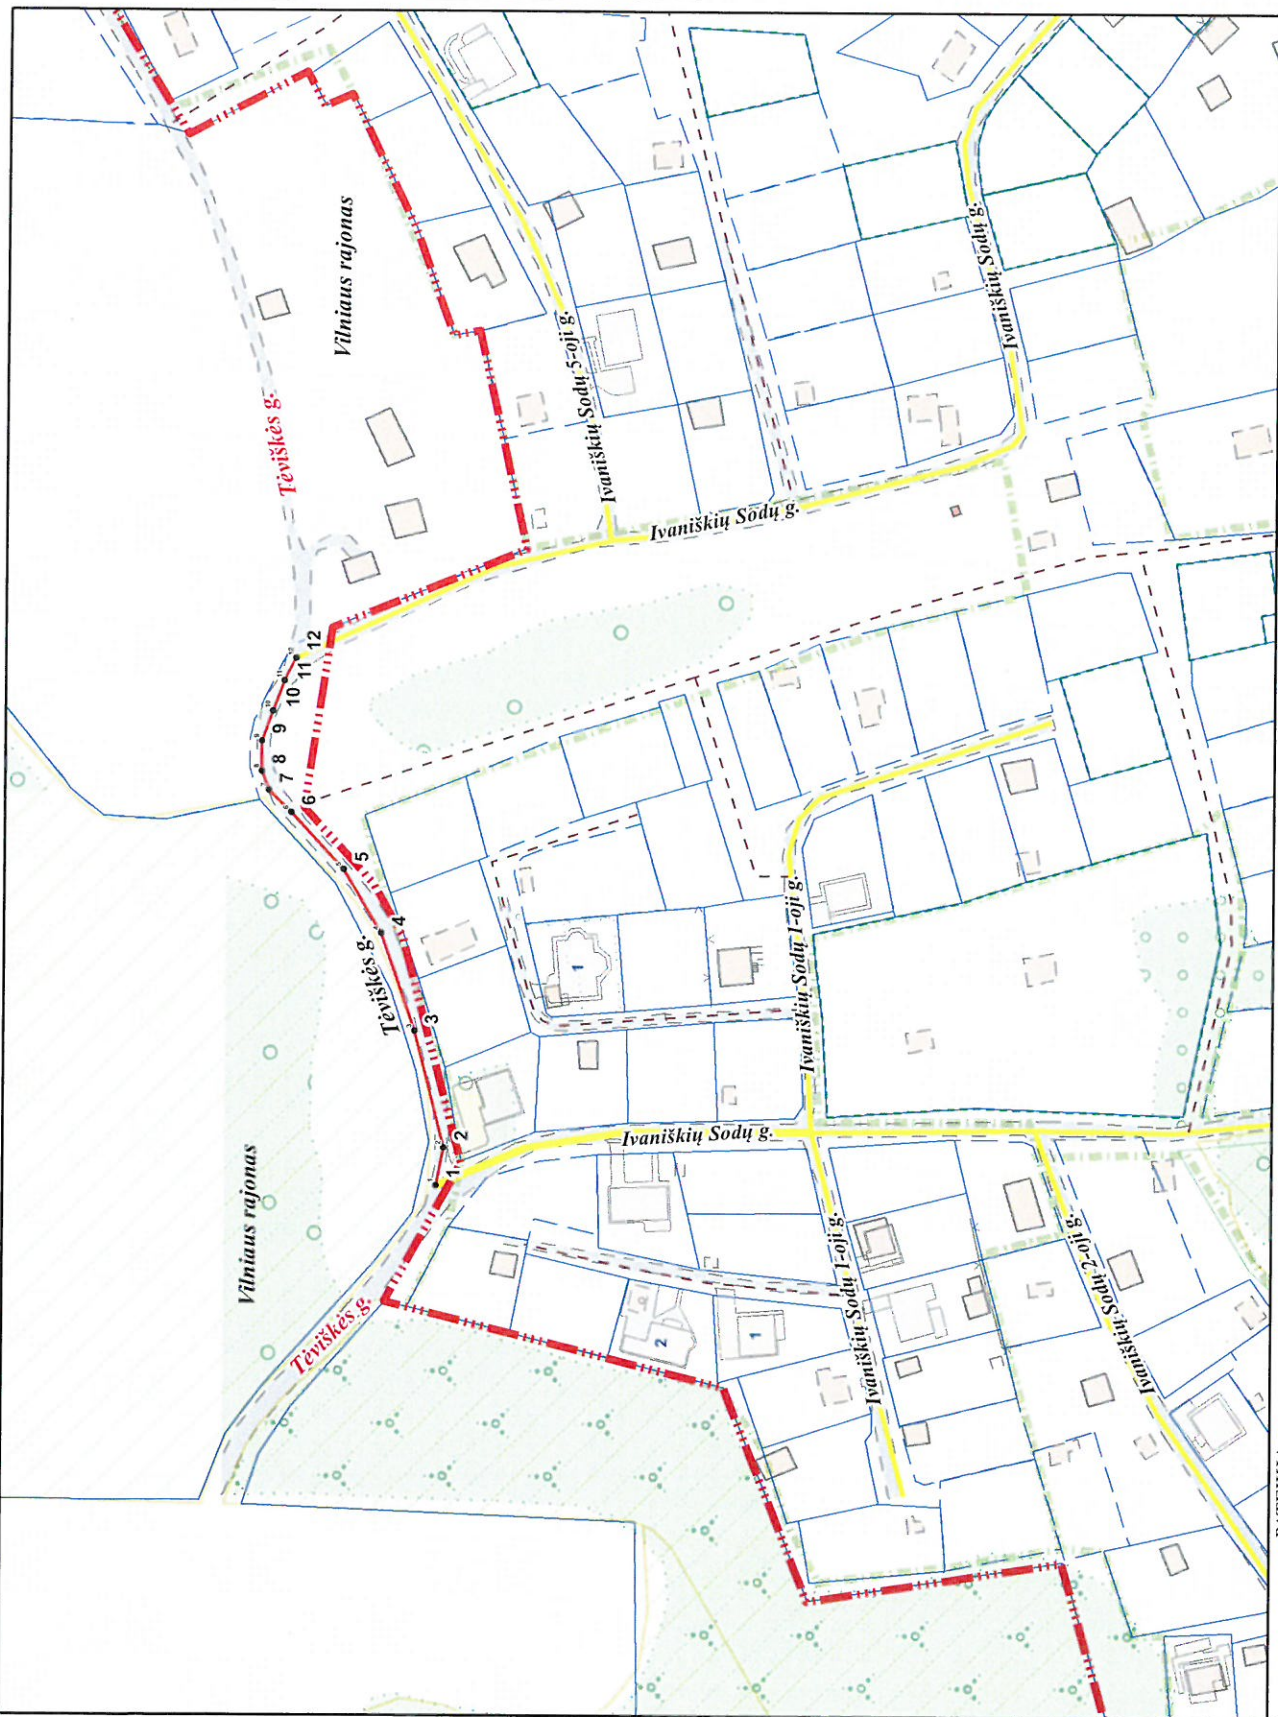

PATEIKIA:
Vilniaus miesto savivaldybės administracijos
Miesto planavimo departamento direktoriaus pavaduotoja

RAIMONDA RUDUKIENĖ

2016. 11